

**Agenzia del Territorio  
CATASTO FABBRICATI  
Ufficio Provinciale di  
Alessandria**

Dichiarazione protocollo n. AL0386398 del 18/10/2007

Planimetria di u.i.u. in Comune di Morano Sul Po

Via Dante Alighieri

civ. 58

Identificativi Catastali:

Sezione:

Foglio: 2

Particella: 155

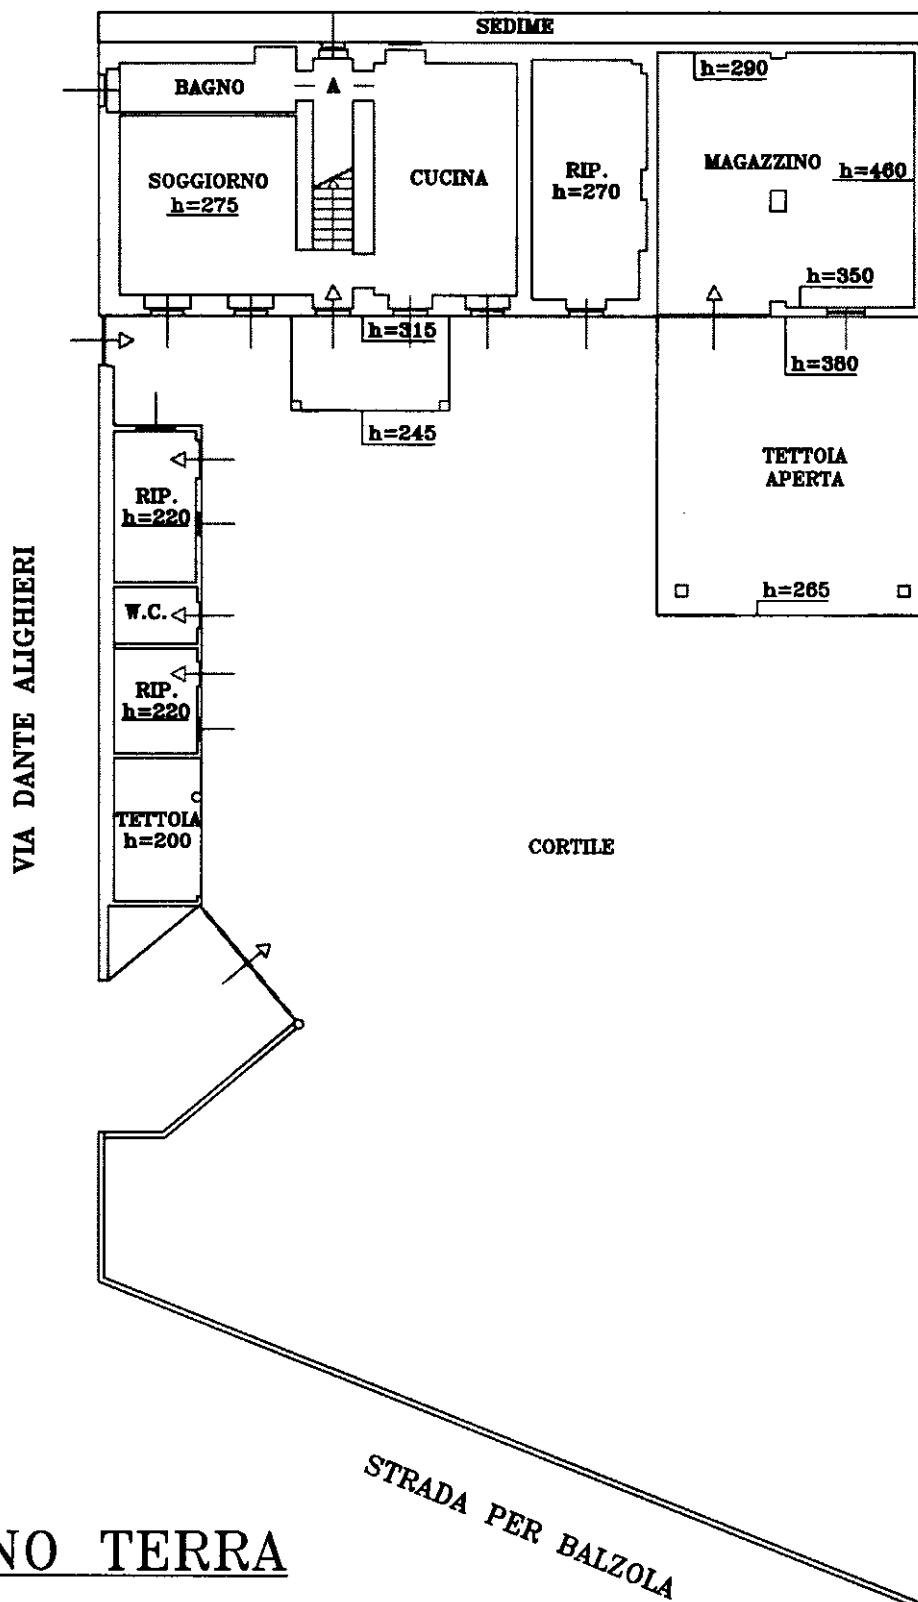
Subalterno: 3

Compilata da:

Iscritto all'albo:  
Geometri

Prov. Casale Monferrato N. 494

Scheda n. 1 Scala 1:200

**MAPP. 154**

**Agenzia del Territorio  
CATASTO FABBRICATI  
Ufficio Provinciale di  
Alessandria**

Scheda n. 2 Scala 1:200

Dichiarazione protocollo n. AL0386398 del 18/10/2007

Planimetria di u.i.u. in Comune di Morano Sul Po

Via Dante Alighieri

civ. 58

Identificativi Catastali:

Compilata da:

Sezione:

Foglio: 2

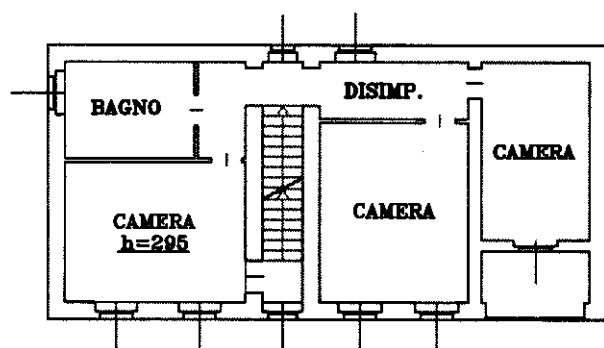
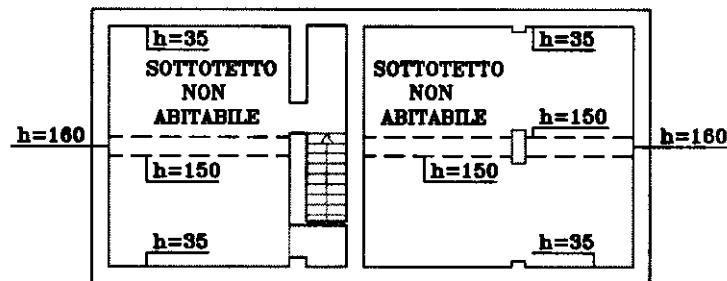
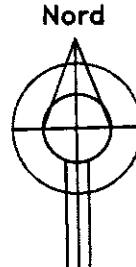
Iscritto all'albo:

Particella: 155

Geometri

Subalterno: 3

Prov. Casale Monferrato N. 494

PIANO PRIMOPIANO SECONDO

Ultima planimetria in atti

Data: 05/09/2024 - n. T27223 - Richiedente: BRNDVD71R26B885H

Totale schede: 2 - Formato di acquisizione: A4(210x297) - Formato stampa richiesto: A4(210x297)