



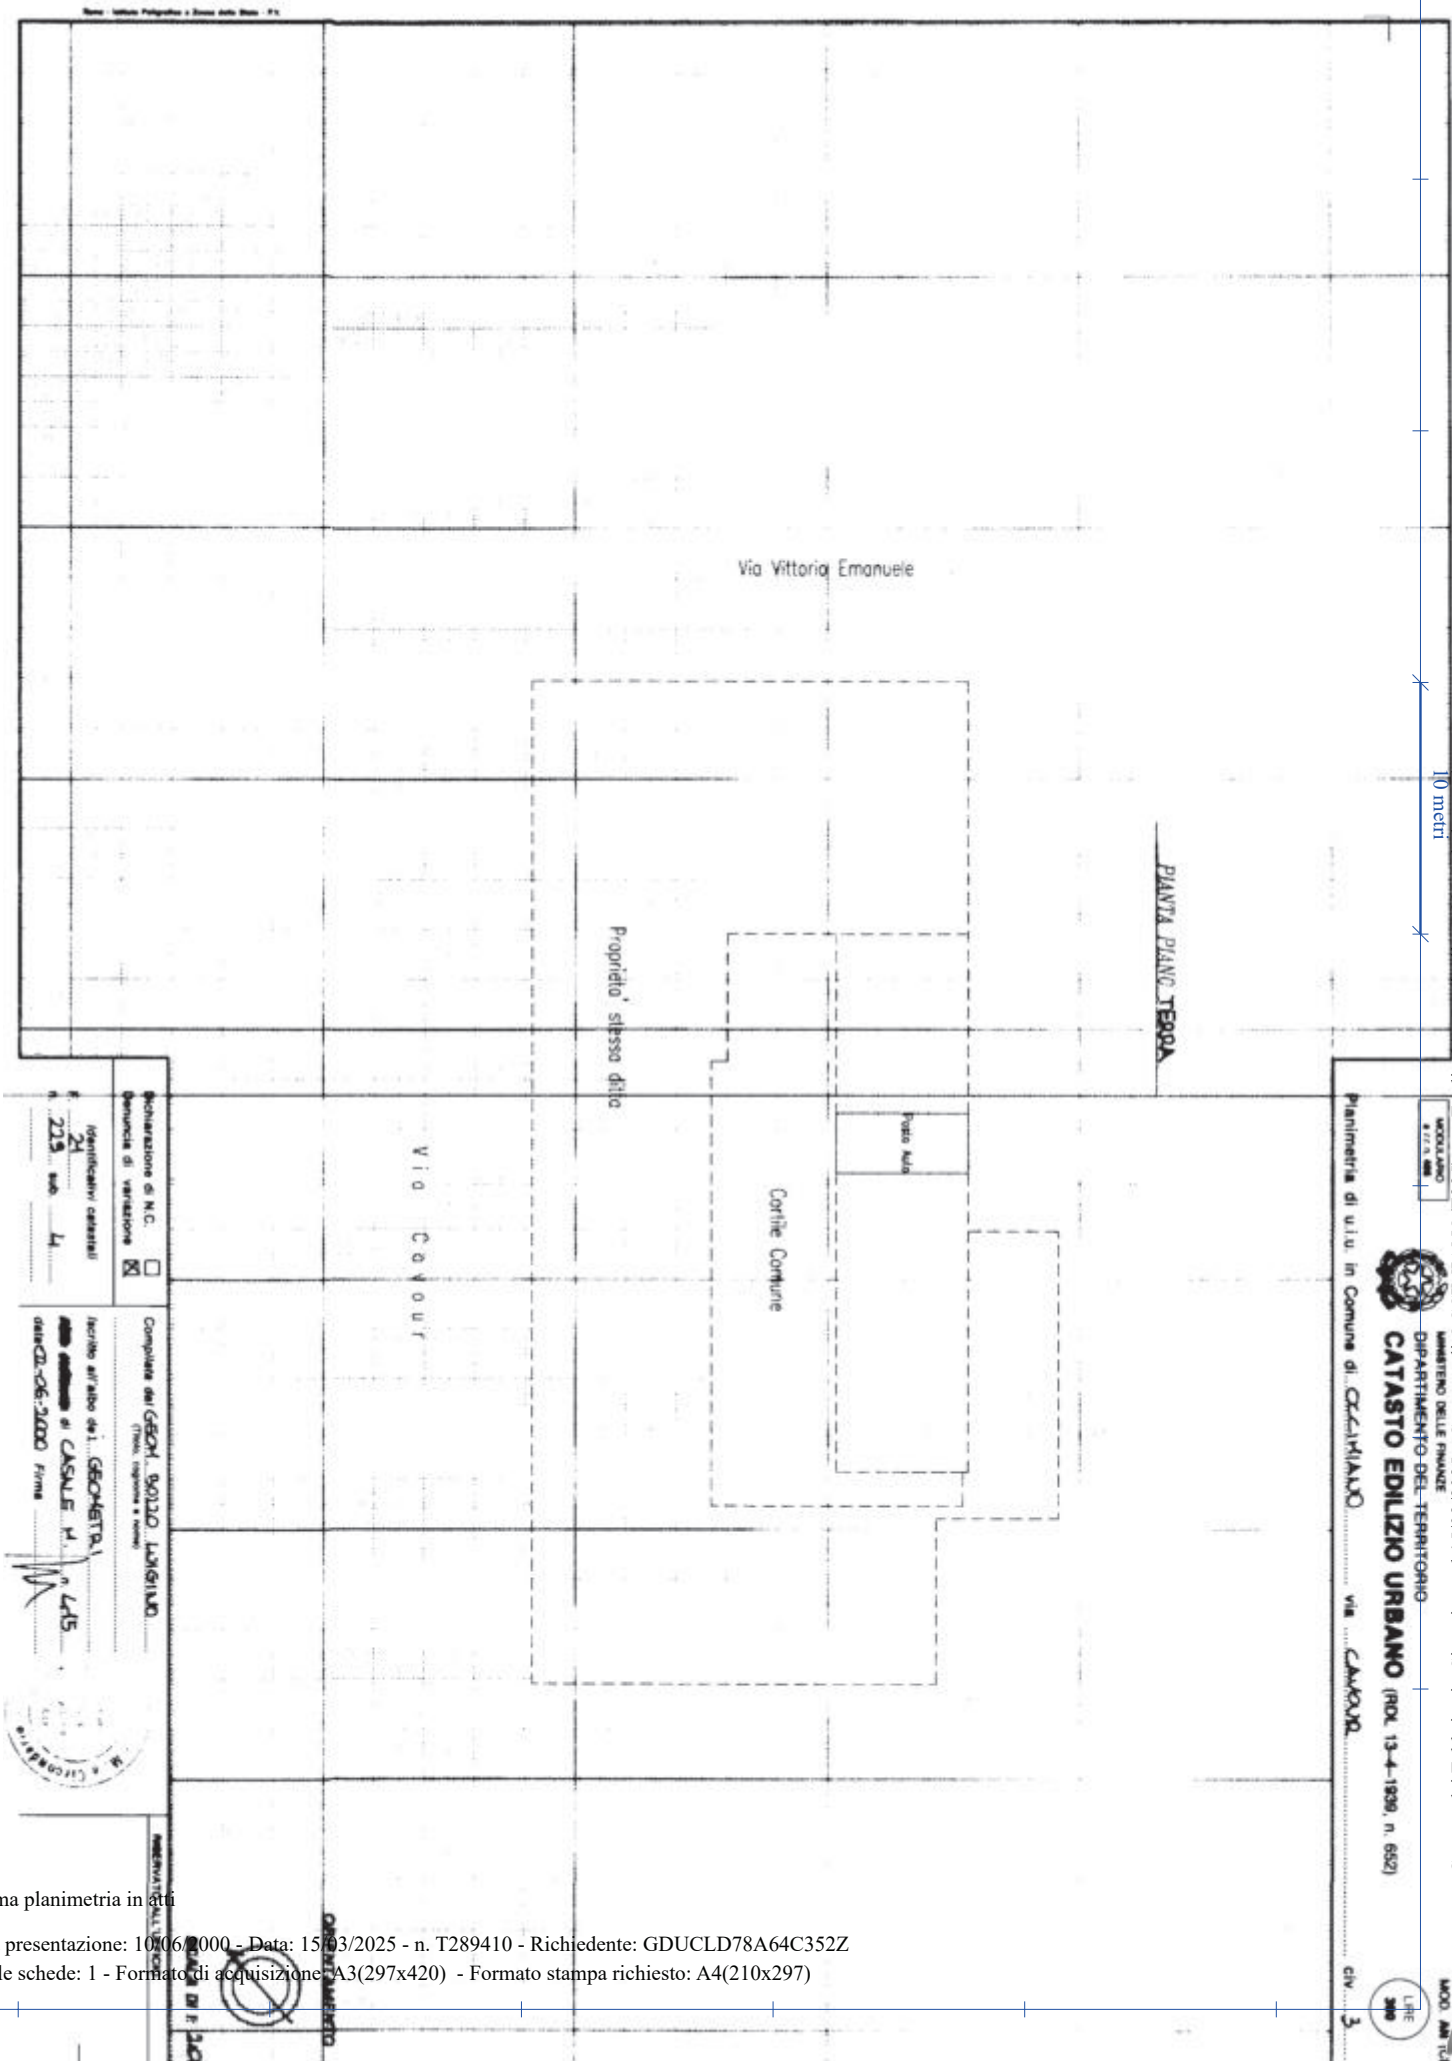

Ultima planimetria in atti

PIANTA PIANO TERZA	
Via Vittorio Emanuele	
Proprietà stesso ditto	
Cortile Comune	
Pozzo Nido	
Via Cavour	
Dichiarazione di N.C. Denuncia di variazione ☒	Campione da GEOM. BOZZO LUCIANO (Firma, segna i metri)
F. 24 n. 225. rub. 6	Iscritto all'atto de l. GEOMETRI di CASALE M. n. 415 data 02-06-2000 Firma
RESERVATO ALL'UFFICIO	
animetria in atti entazione: 10/06/2000 - Data: 15/03/2025 - n. T289412 - Richiedente: GDUCLD78A64C352Z ede: 1 - Formato di acquisizione: A3(297x420) - Formato stampa richiesto: A4(210x297)	

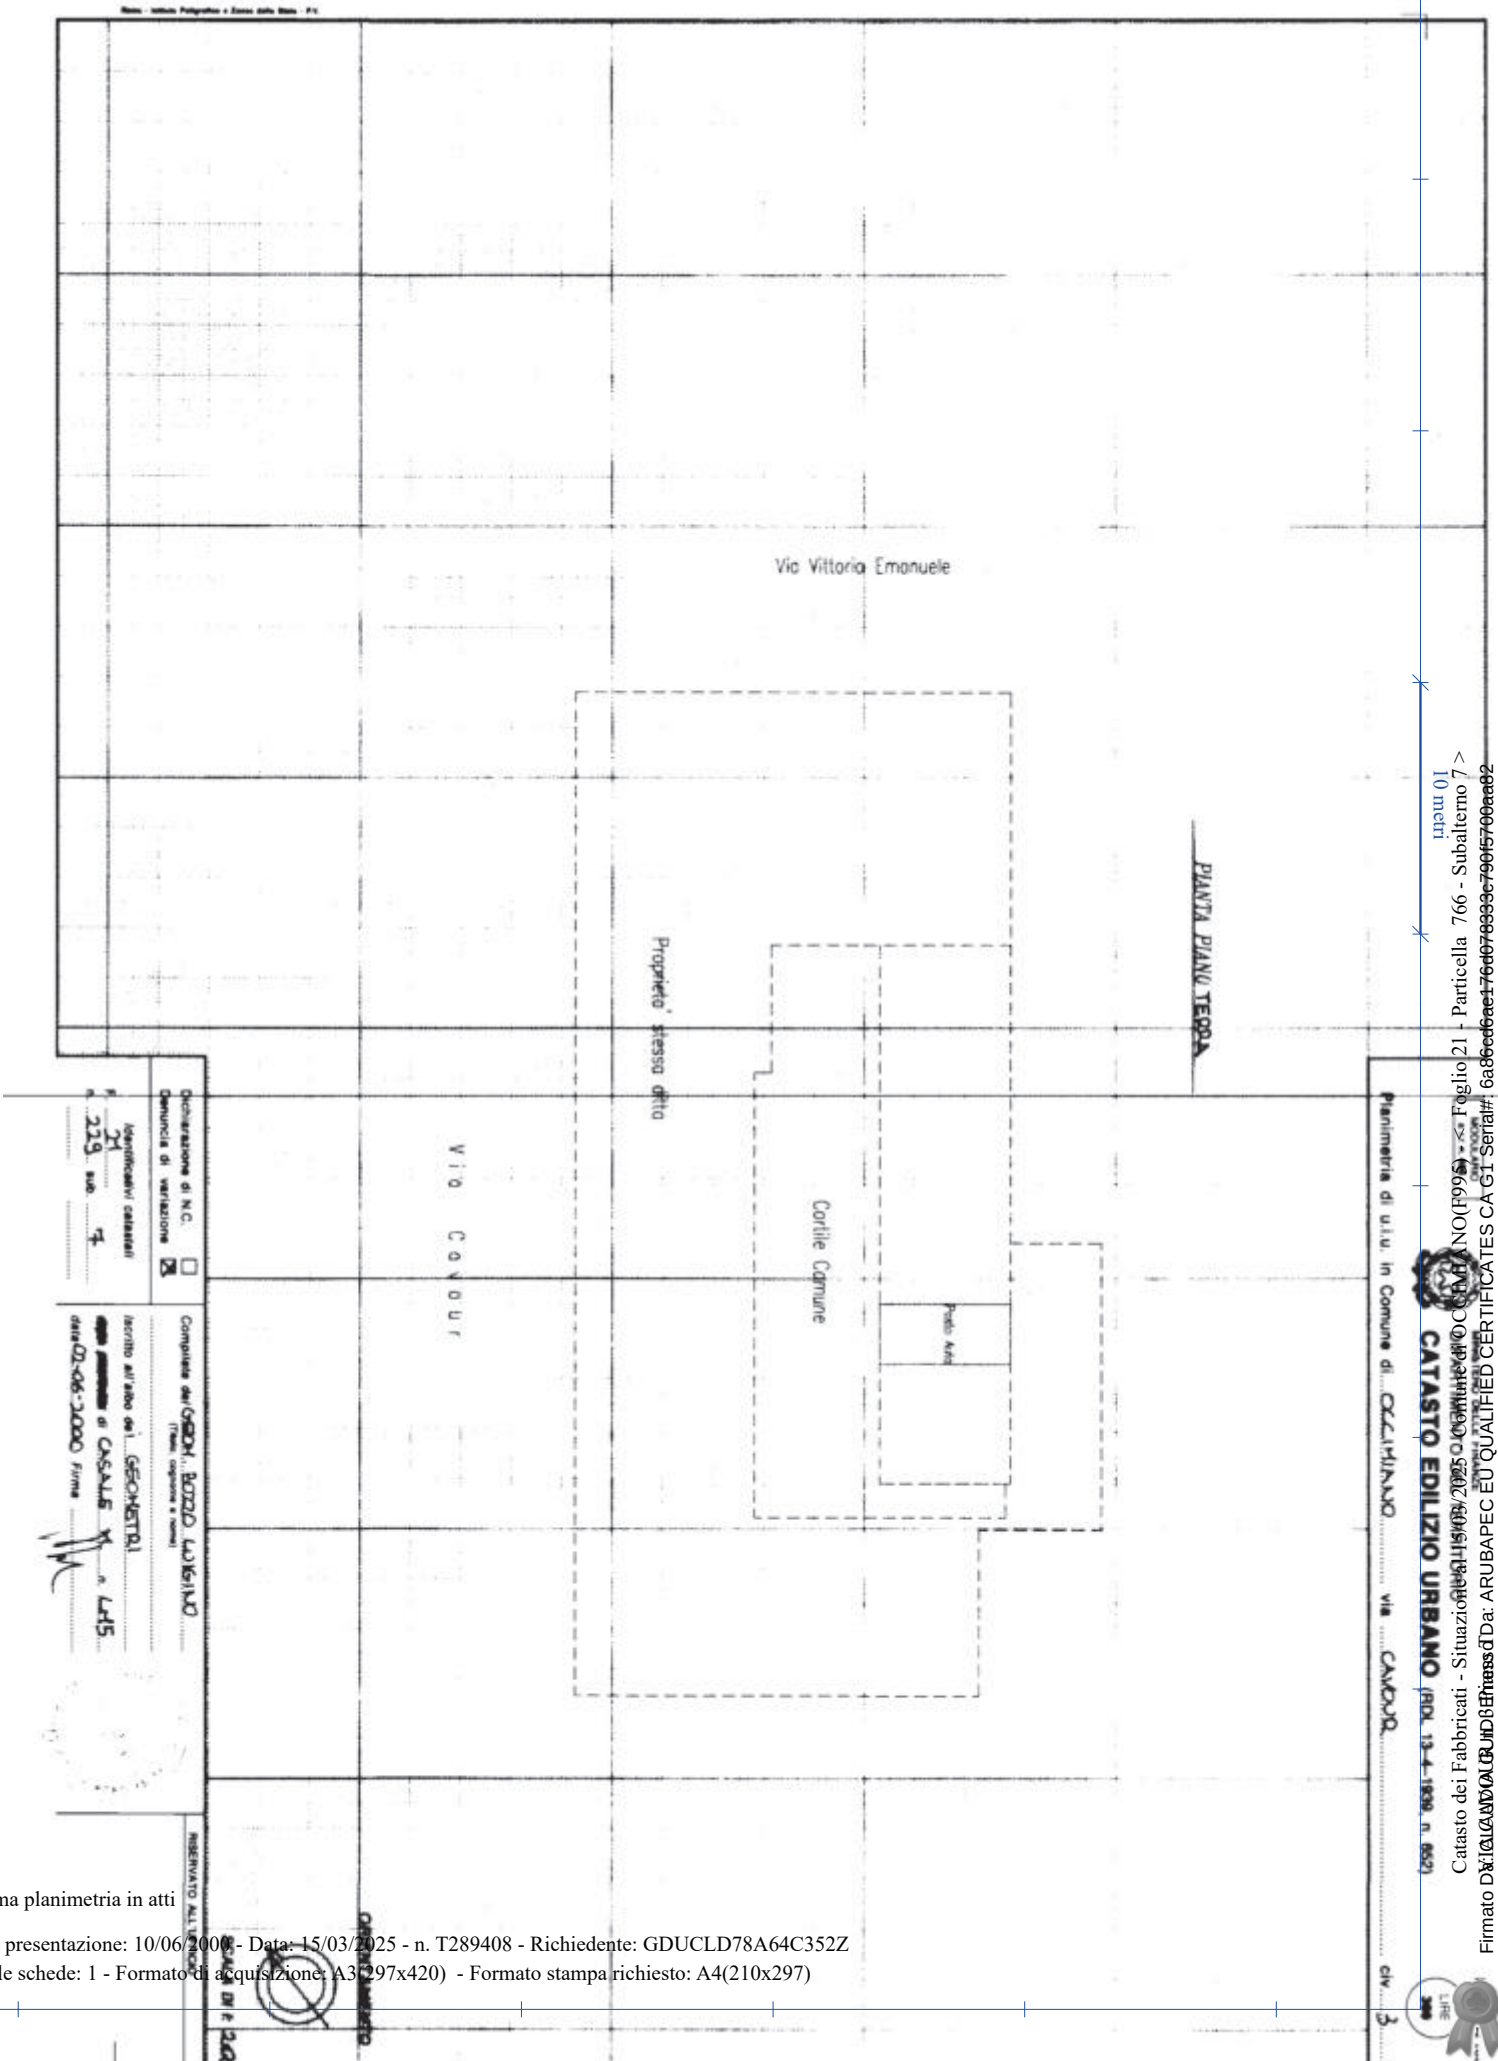

Ultima planimetria in atti