

Agenzia delle Entrate  
**CATASTO FABBRICATI**  
Ufficio provinciale di  
Alessandria


Dichiarazione protocollo n. AL0243857 del 05/12/2013  
Planimetria di u.i.u. in Comune di Vignale Monferrato  
Ca' San Lorenzo (san Lorenzo)

Scheda 1 - Scala 1: 200

civ. 7

Identificativi Catastali:  
Sezione: 20  
Foglio: 20  
Particella: 3  
Subalterno: 8

Compilata da:  
Bernardinello Davide  
Iscritto all'albo:  
Geometri  
Prov. Casale Monferrato N. 583


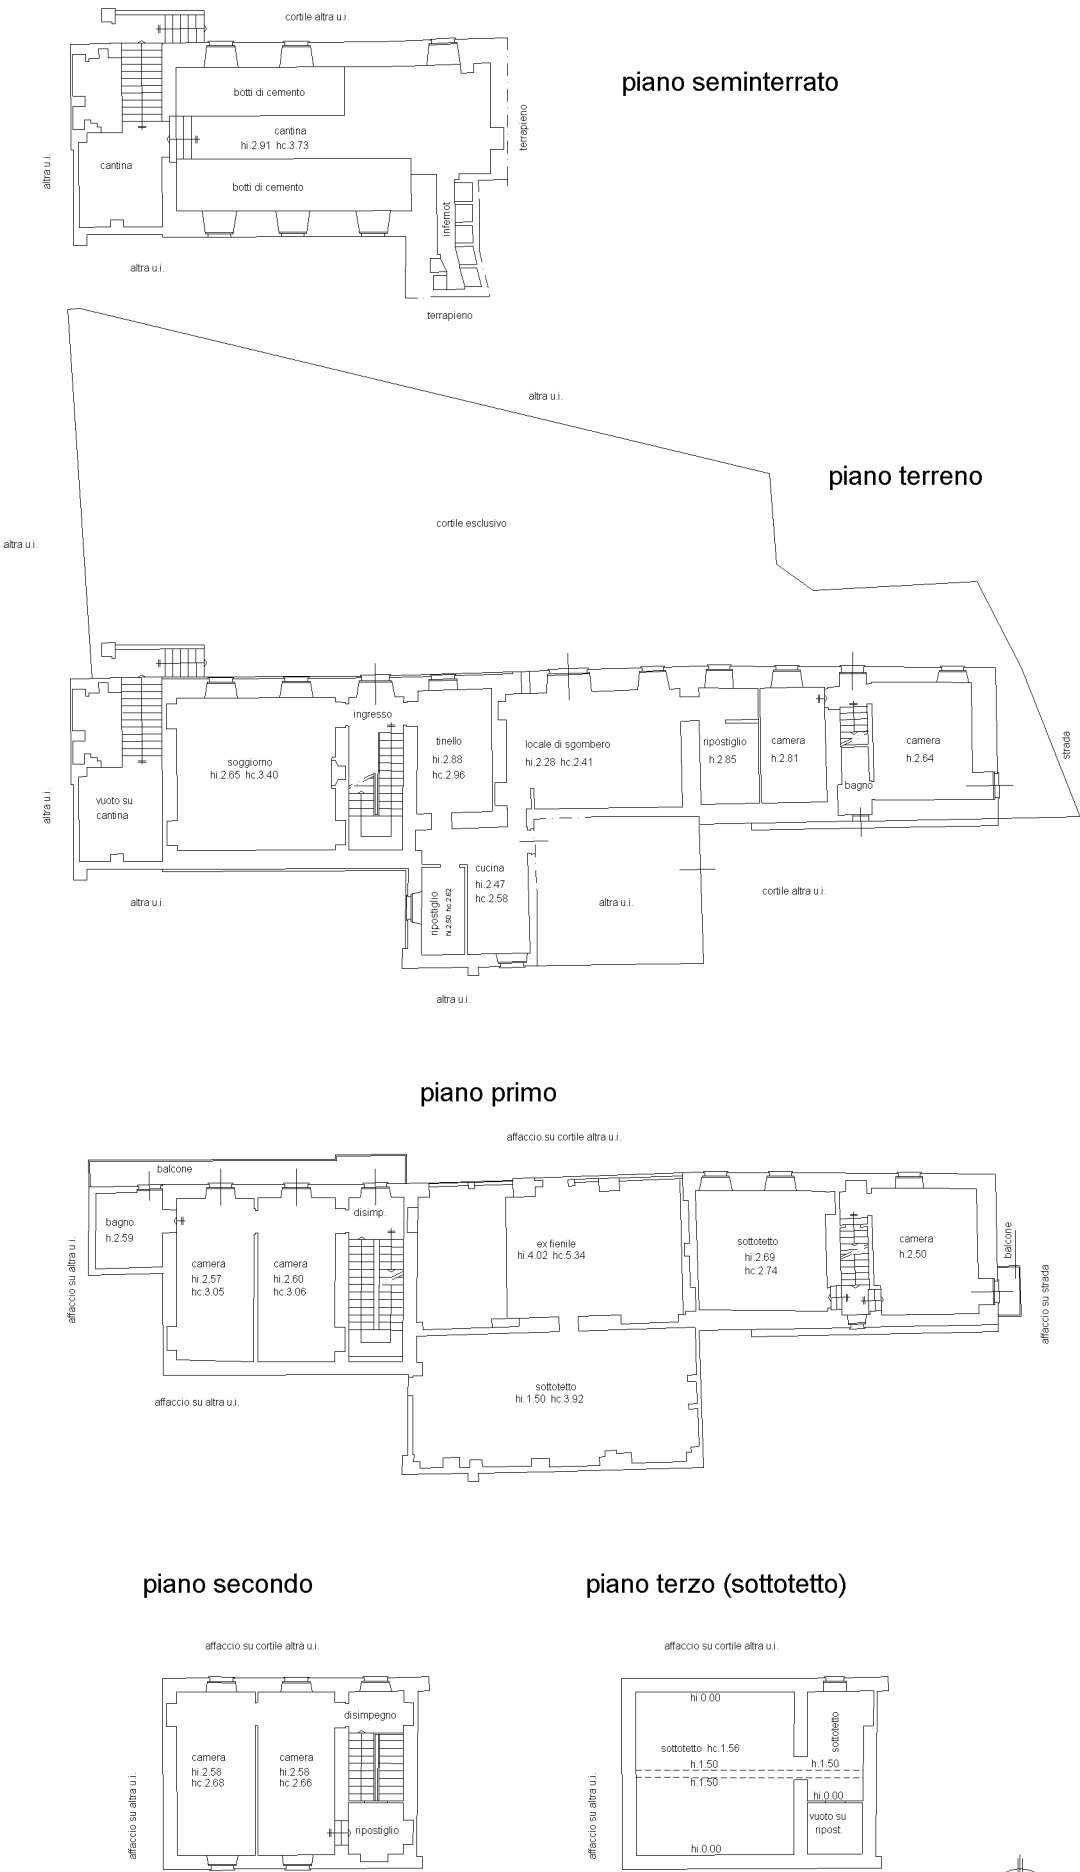


Agenzia del Territorio  
CATASTO FABBRICATI  
Ufficio Provinciale di  
Alessandria

Dichiarazione protocollo n. AL0265738 del 03/08/2011	
Planimetria di u.i.u. in Comune di Vignale Monferrato	
Ca' San Lorenzo	civ. 7
Identificativi Catastali:	Compilata da: Bernardinello Davide
Sezione:	Iscritto all'albo: Geometri
Foglio: 20	
Particella: 3	
Subalterno: 5	Prov. Casale Monferrato N. 583

Scheda n. 1      Scala 1:200

piano terreno

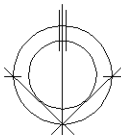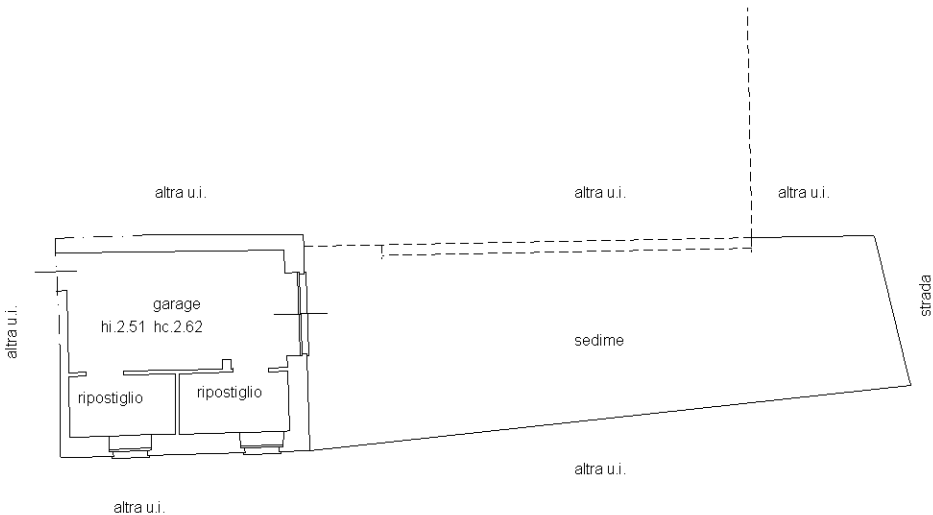

Ultima planimetria in atti

N=8500

E=11700



3 Particelle: 294,362,365