

ELABORATO PLANIMETRICO

Compilato da:
Fornasari Massimo
Iscritto all'albo:
Geometri
Prov. Vercelli N. 1553

Agenzia delle Entrate
CATASTO FABBRICATI
Ufficio Provinciale di
Vercelli

Comune di Vercelli

Sezione: Foglio: 85

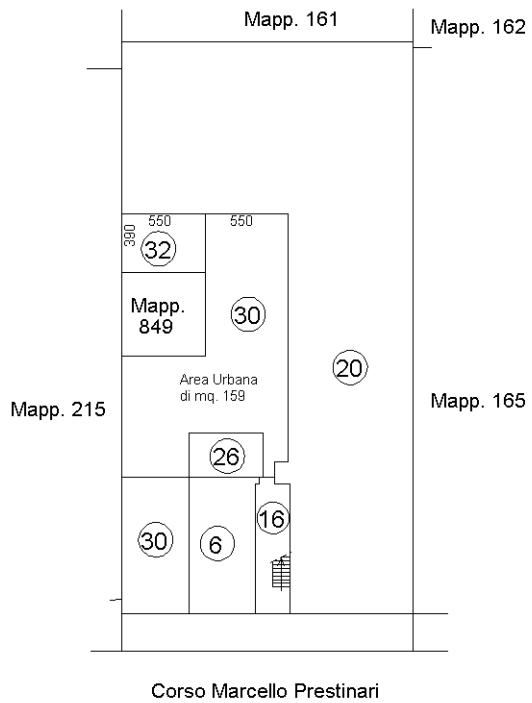
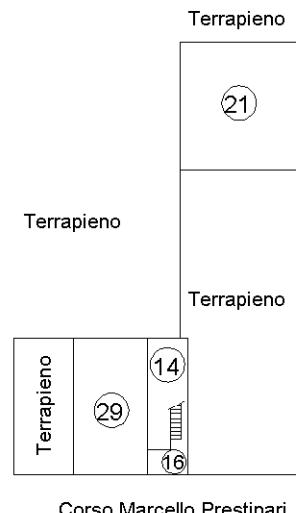
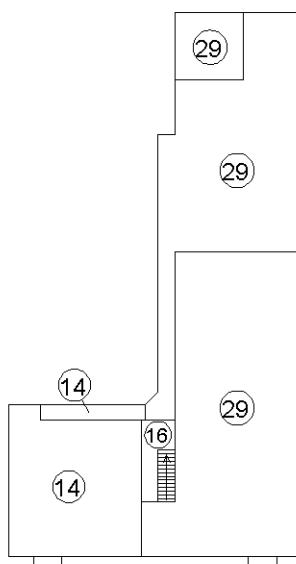
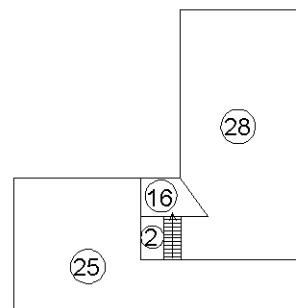
Particella: 216

Protocollo n. VC0019193 del 30/06/2022

Tipo Mappale n. del

Dimostrazione grafica dei subalterni

Scala 1 : 500

PIANO TERRA**PIANO INTERRATO****PIANO PRIMO****PIANO SECONDO
(SOTTOTETTO)**

Ultima planimetria in atti

Corso Marcello Prestinari

Data: 25/10/2024 - n. T319101 - Richiedente: Telematico

Totale schede: 2 - Formato di acquisizione: A4(210x297) - Formato stampa richiesto: A4(210x297) - Fattore di scala non utilizzabile

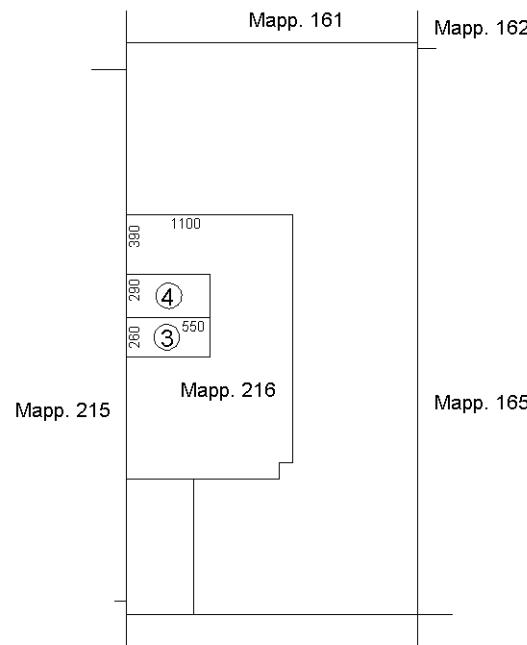


ELABORATO PLANIMETRICO	
Compilato da: Fornasari Massimo	
Iscritto all'albo: Geometri	
Prov. Vercelli	N. 1553

Agenzia delle Entrate
CATASTO FABBRICATI
Ufficio Provinciale di
Vercelli

Comune di Vercelli	Protocollo n. VC0019193 del 30/06/2022
Sezione: Foglio: 85	Particella: 849
Dimostrazione grafica dei subalterni	Scala 1 : 500

PIANO TERRA



Ultima planimetria in atti

Data: 25/10/2024 - n. T319101 - Richiedente: Telematico

Totale schede: 2 - Formato di acquisizione: A4(210x297) - Formato stampa richiesto: A4(210x297) - Fattore di scala non utilizzabile

