

Agenzia del Territorio
CATASTO FABBRICATI
Ufficio Provinciale di
Vercelli

Planimetria di u.i.u. in Comune di Vercelli

Strada Torino

civ. 7

Identificativi Catastali:

Sezione:

Foglio: 500

Particella: 570

Subalterno: 3

Compilata da:

Regalli Marco

Iscritto all'albo:

Geometri


Prov. Vercelli

N. 1294

Scheda n. 1 Scala 1:200

Lotto 1

VIA TORINO

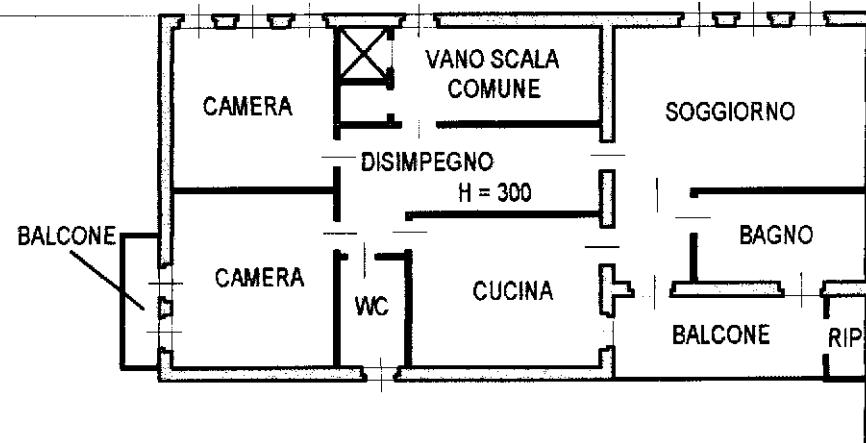

PIANO PRIMO



**Agenzia del Territorio
CATASTO FABBRICATI
Ufficio Provinciale di
Vercelli**

Planimetria di u.i.u. in Comune di Vercelli

Strada Torino

civ. 7

Identificativi Catastali:

Sezione:

Foglio: 500

Particella: 570

Subalterno: 4

Compilata da:

Regalli Marco

Iscritto all'albo:
Geometri


Prov. Vercelli

N. 1294

Scheda n. 1 Scala 1:200

Lotto 2

VIA TORINO

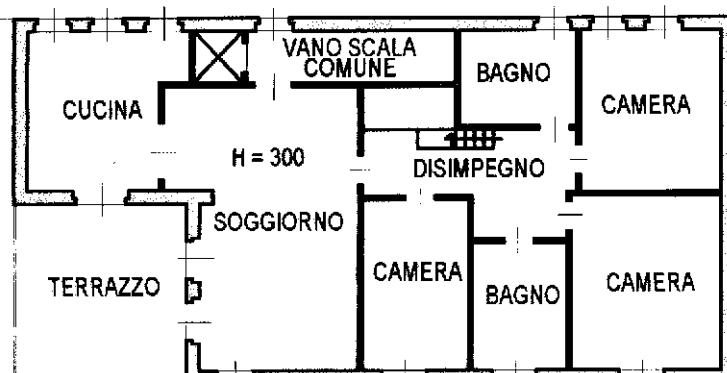

PIANO SECONDO



**Agenzia del Territorio
CATASTO FABBRICATI
Ufficio Provinciale di
Vercelli**

Dichiarazione protocollo n. 000031424 del 24/03/2003

Planimetria di u.i.u. in Comune di Vercelli

Strada Torino

civ. 7

Identificativi Catastali:

Sezione:

Foglio: 500

Particella: 570

Subalterno: 2

Compilata da:

Regalli Marco


Iscritto all'albo:
Geometri

Prov. Vercelli

N. 1294

Scheda n. 1 Scala 1:500

Lotto 3

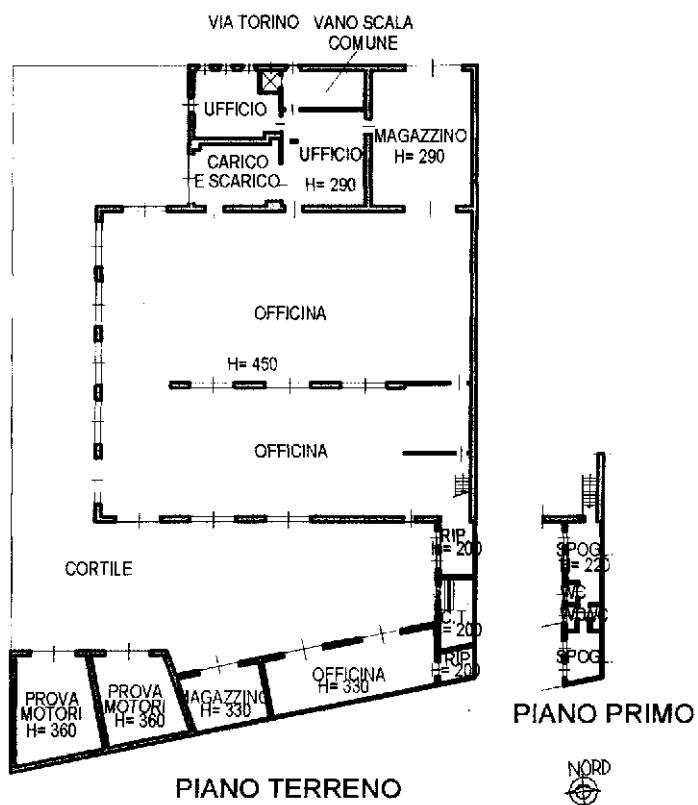

Ultima planimetria in atti