

**Agenzia del Territorio**  
**CATASTO FABBRICATI**  
Ufficio Provinciale di  
**Bari**

Dichiarazione protocollo n. BA0014286 del 16/01/2012

Planimetria di u.i.u. in Comune di Bari

Traversa 118 Di Corso Vittorio Emanuele

civ. 26-27

Identificativi Catastali:

Sezione: PA

Foglio: 1

Particella: 3146

Subalterno: 73

Compilata da:

Pentrelli Vincenzo

Iscritto all'albo:

Geometri

Prov. Bari


N. 3748

Scheda n. 1

Scala 1:200

### PIANO INTERRATO

H=3.10

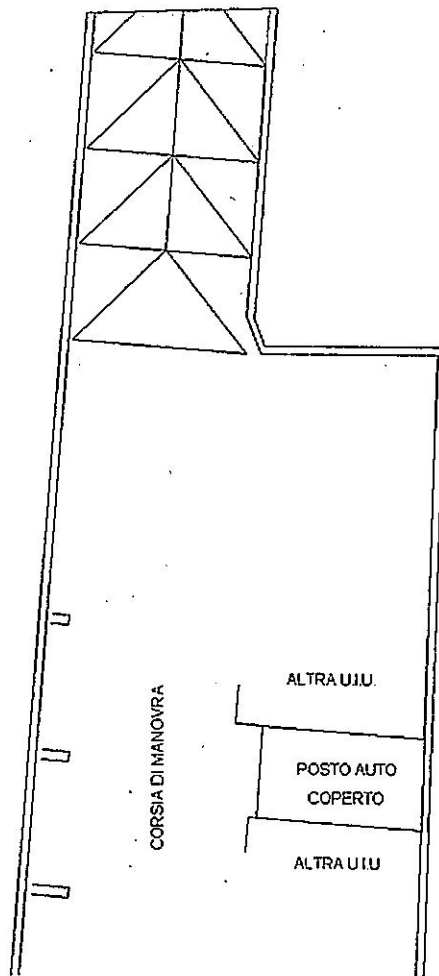

NORD

Catasto dei Fabbricati - Situazione al 03/01/2020 - Comune di BARI(A662) - < Sezione Urbana: PA Foglio: 1 Particella: 3146 - Subalterno 73 >  
VICO XX VITTORIO EMANUELE n. 29 n. 31, TRAVERSA 118 DI CORSO VITTORIO EMANUELE n. 26 n. 27 piano: S1 scala: B;