

Agenzia del Territorio
CATASTO FABBRICATI
 Ufficio Provinciale di
Bari

Dichiarazione protocollo n. BA0014286 del 16/01/2012

Planimetria di u.i.u. in Comune di Bari

Traversa 118 Di Corso Vittorio Emanuele

civ. 26-27

Identificativi Catastali:

Sezione: PA

Foglio: 1

Particella: 3146

Subalterno: 9

Compilata da:

Pentrelli Vincenzo

Iscritto all'albo:

Geometri


Prov. Bari

N. 3748

Scheda n. 1

Scala 1:200

PIANO TERRA

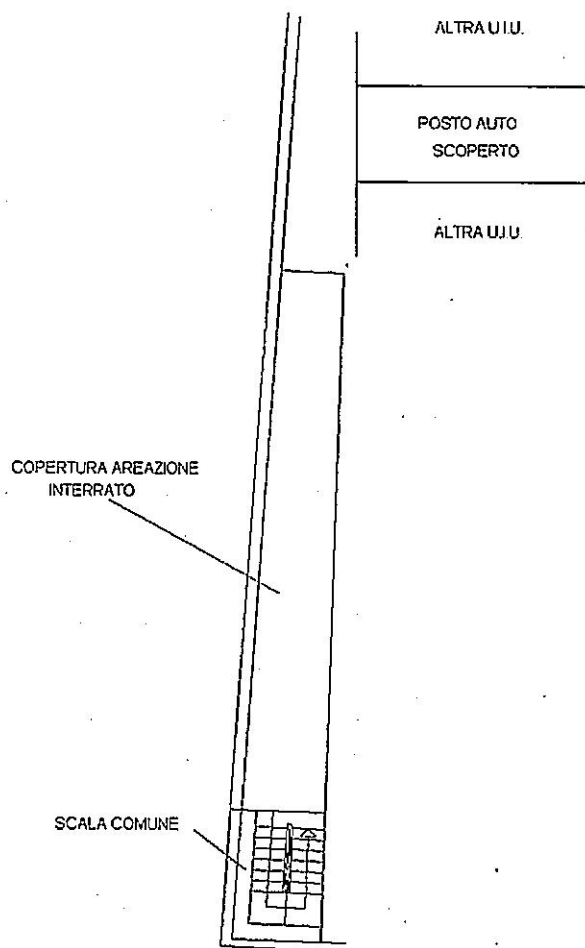

NORD

Catasto dei Fabbricati - Situazione al 03/01/2020 - Comune di BARI(A.662) - < Sezione Urbana: PA Foglio: 1 Particella: 3146 - Subalterno 9 >
 VICO XX VITTORIO EMANUELE n. 29 n. 31, TRAVERSA 118 DI CORSO VITTORIO EMANUELE n. 26 n. 27 piano: T;