


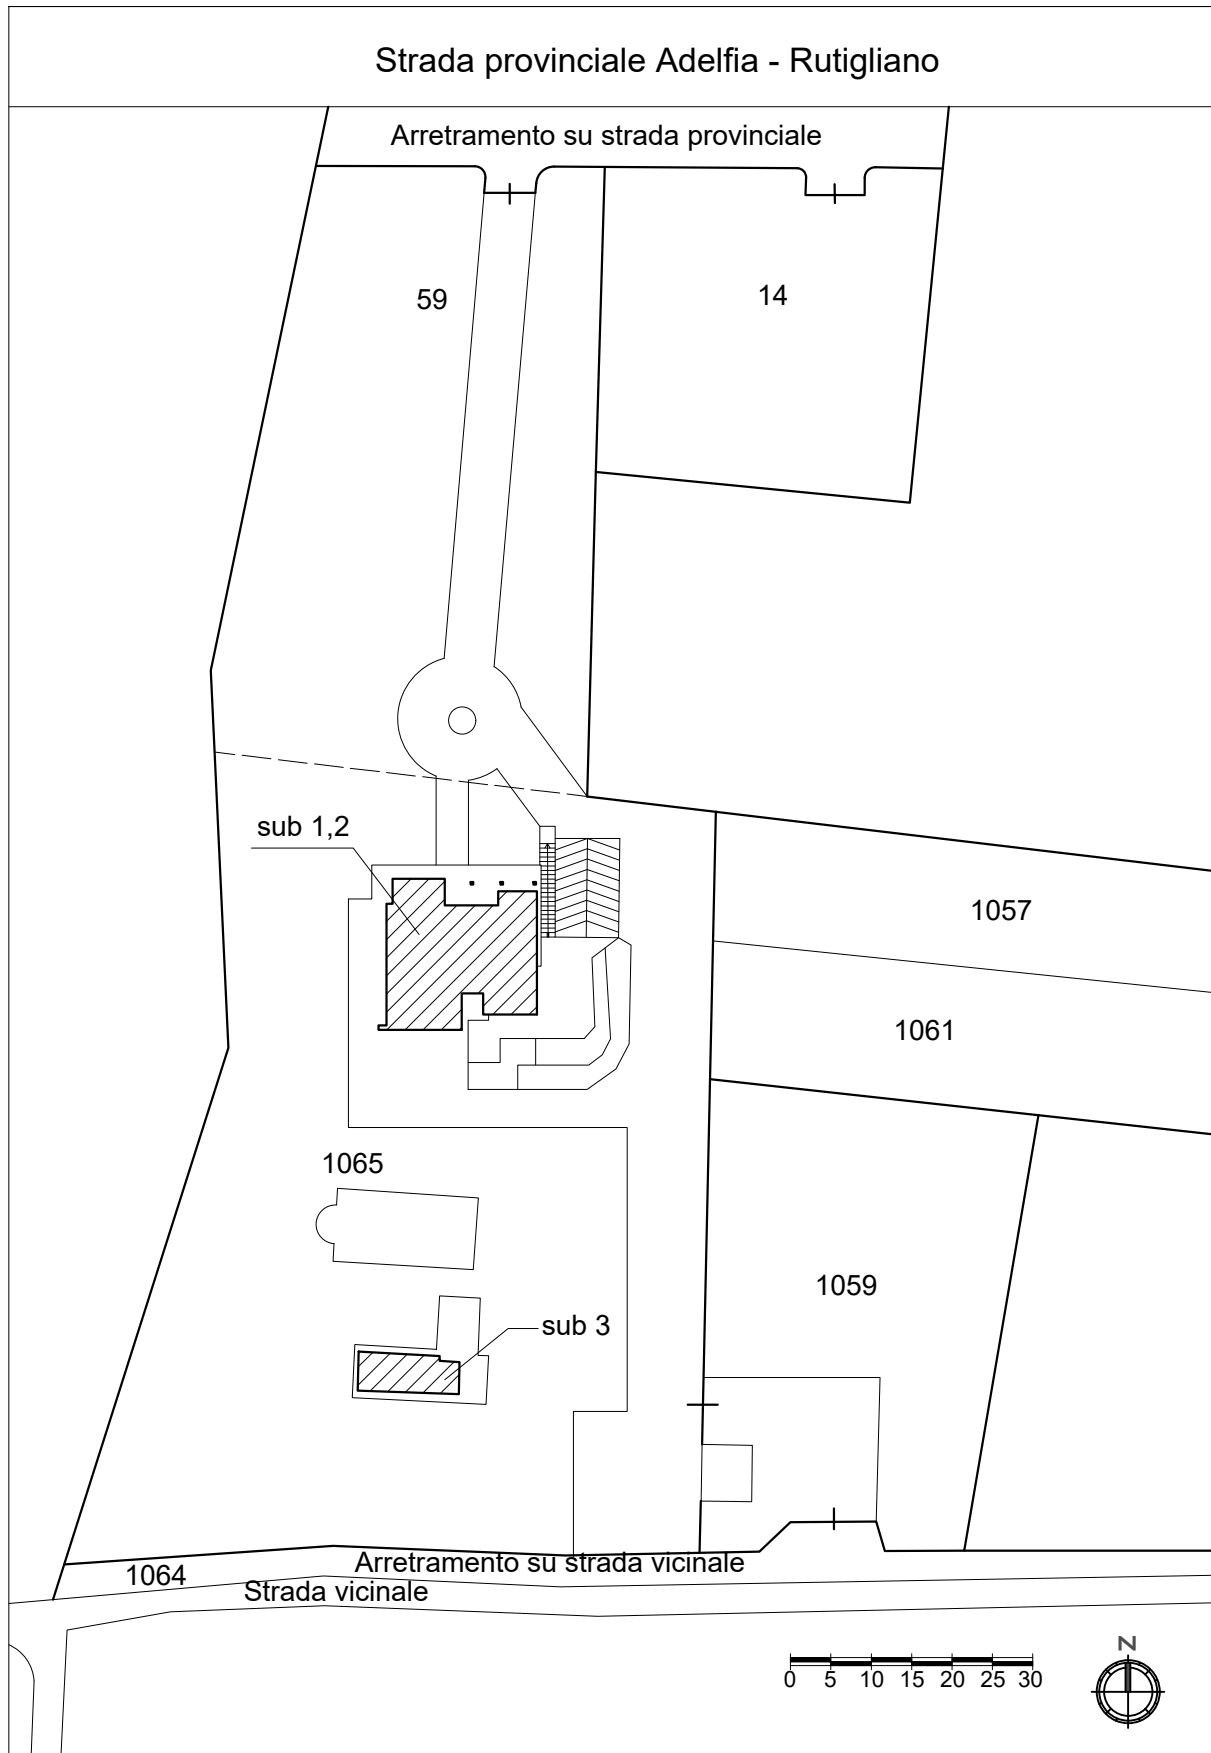


ALLEGATO N.11- Planimetria generale






ALLEGATO N.11- Planimetria Piano interrato (1:100)

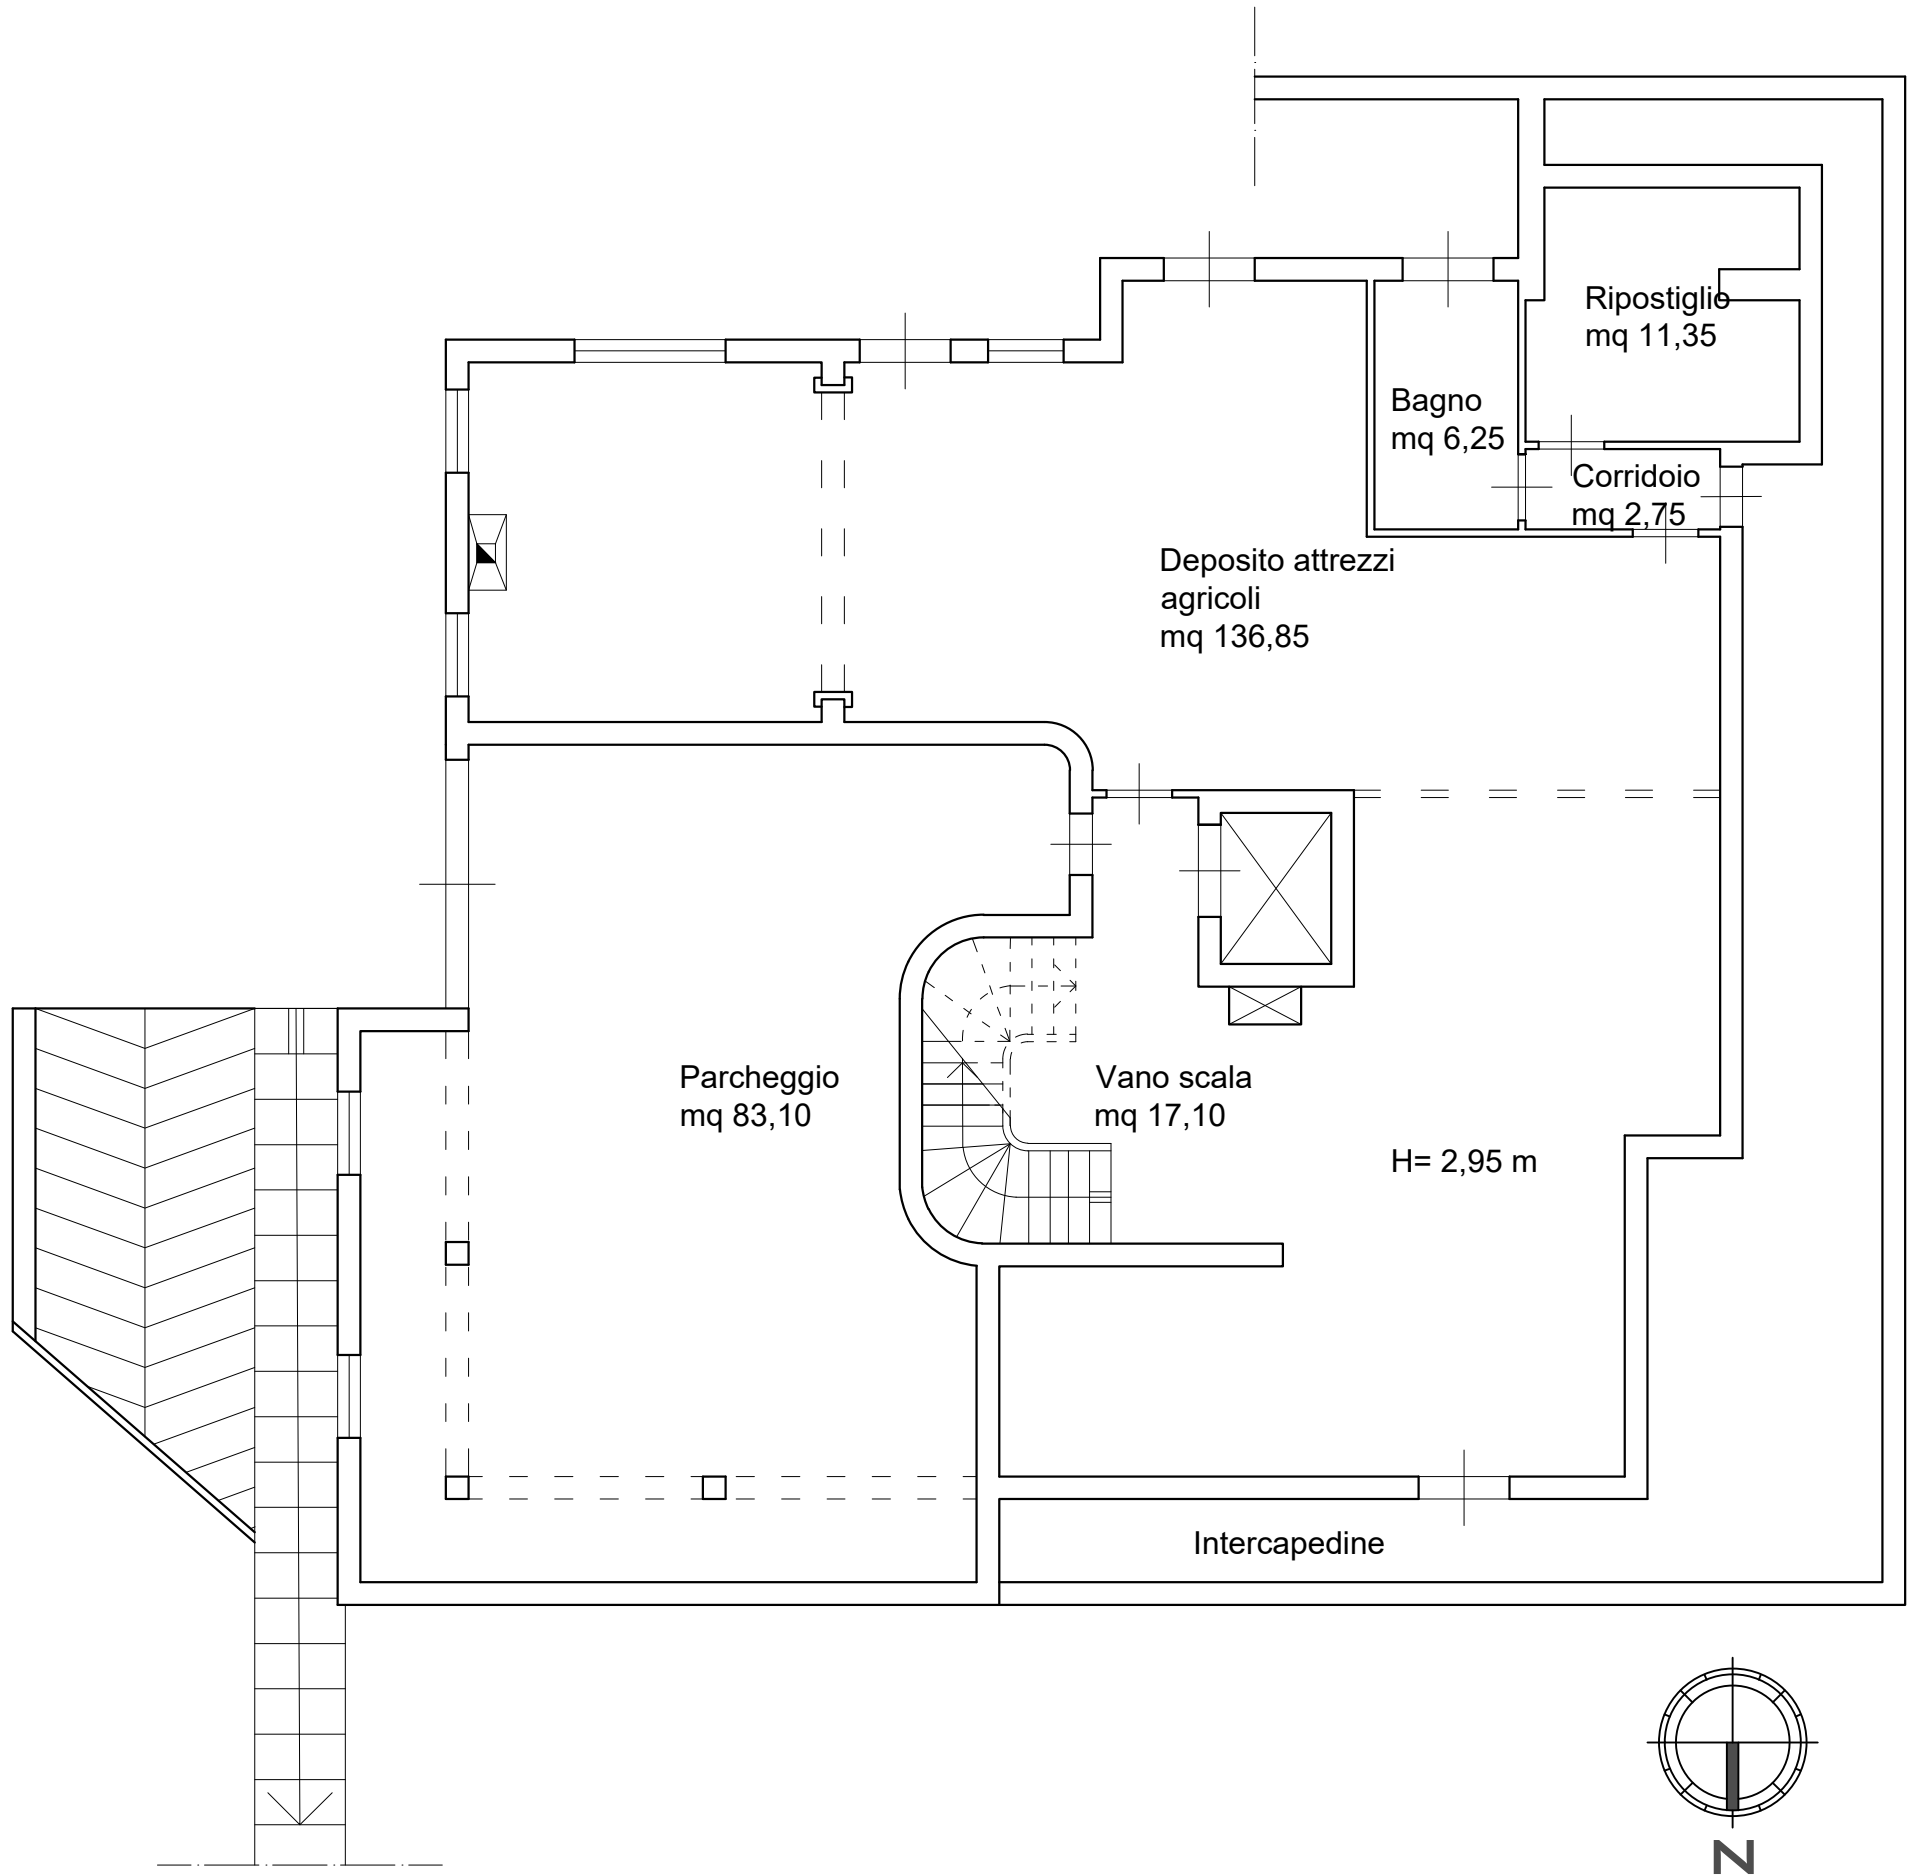




ALLEGATO N.11- Planimetria Piano primo (1:100)

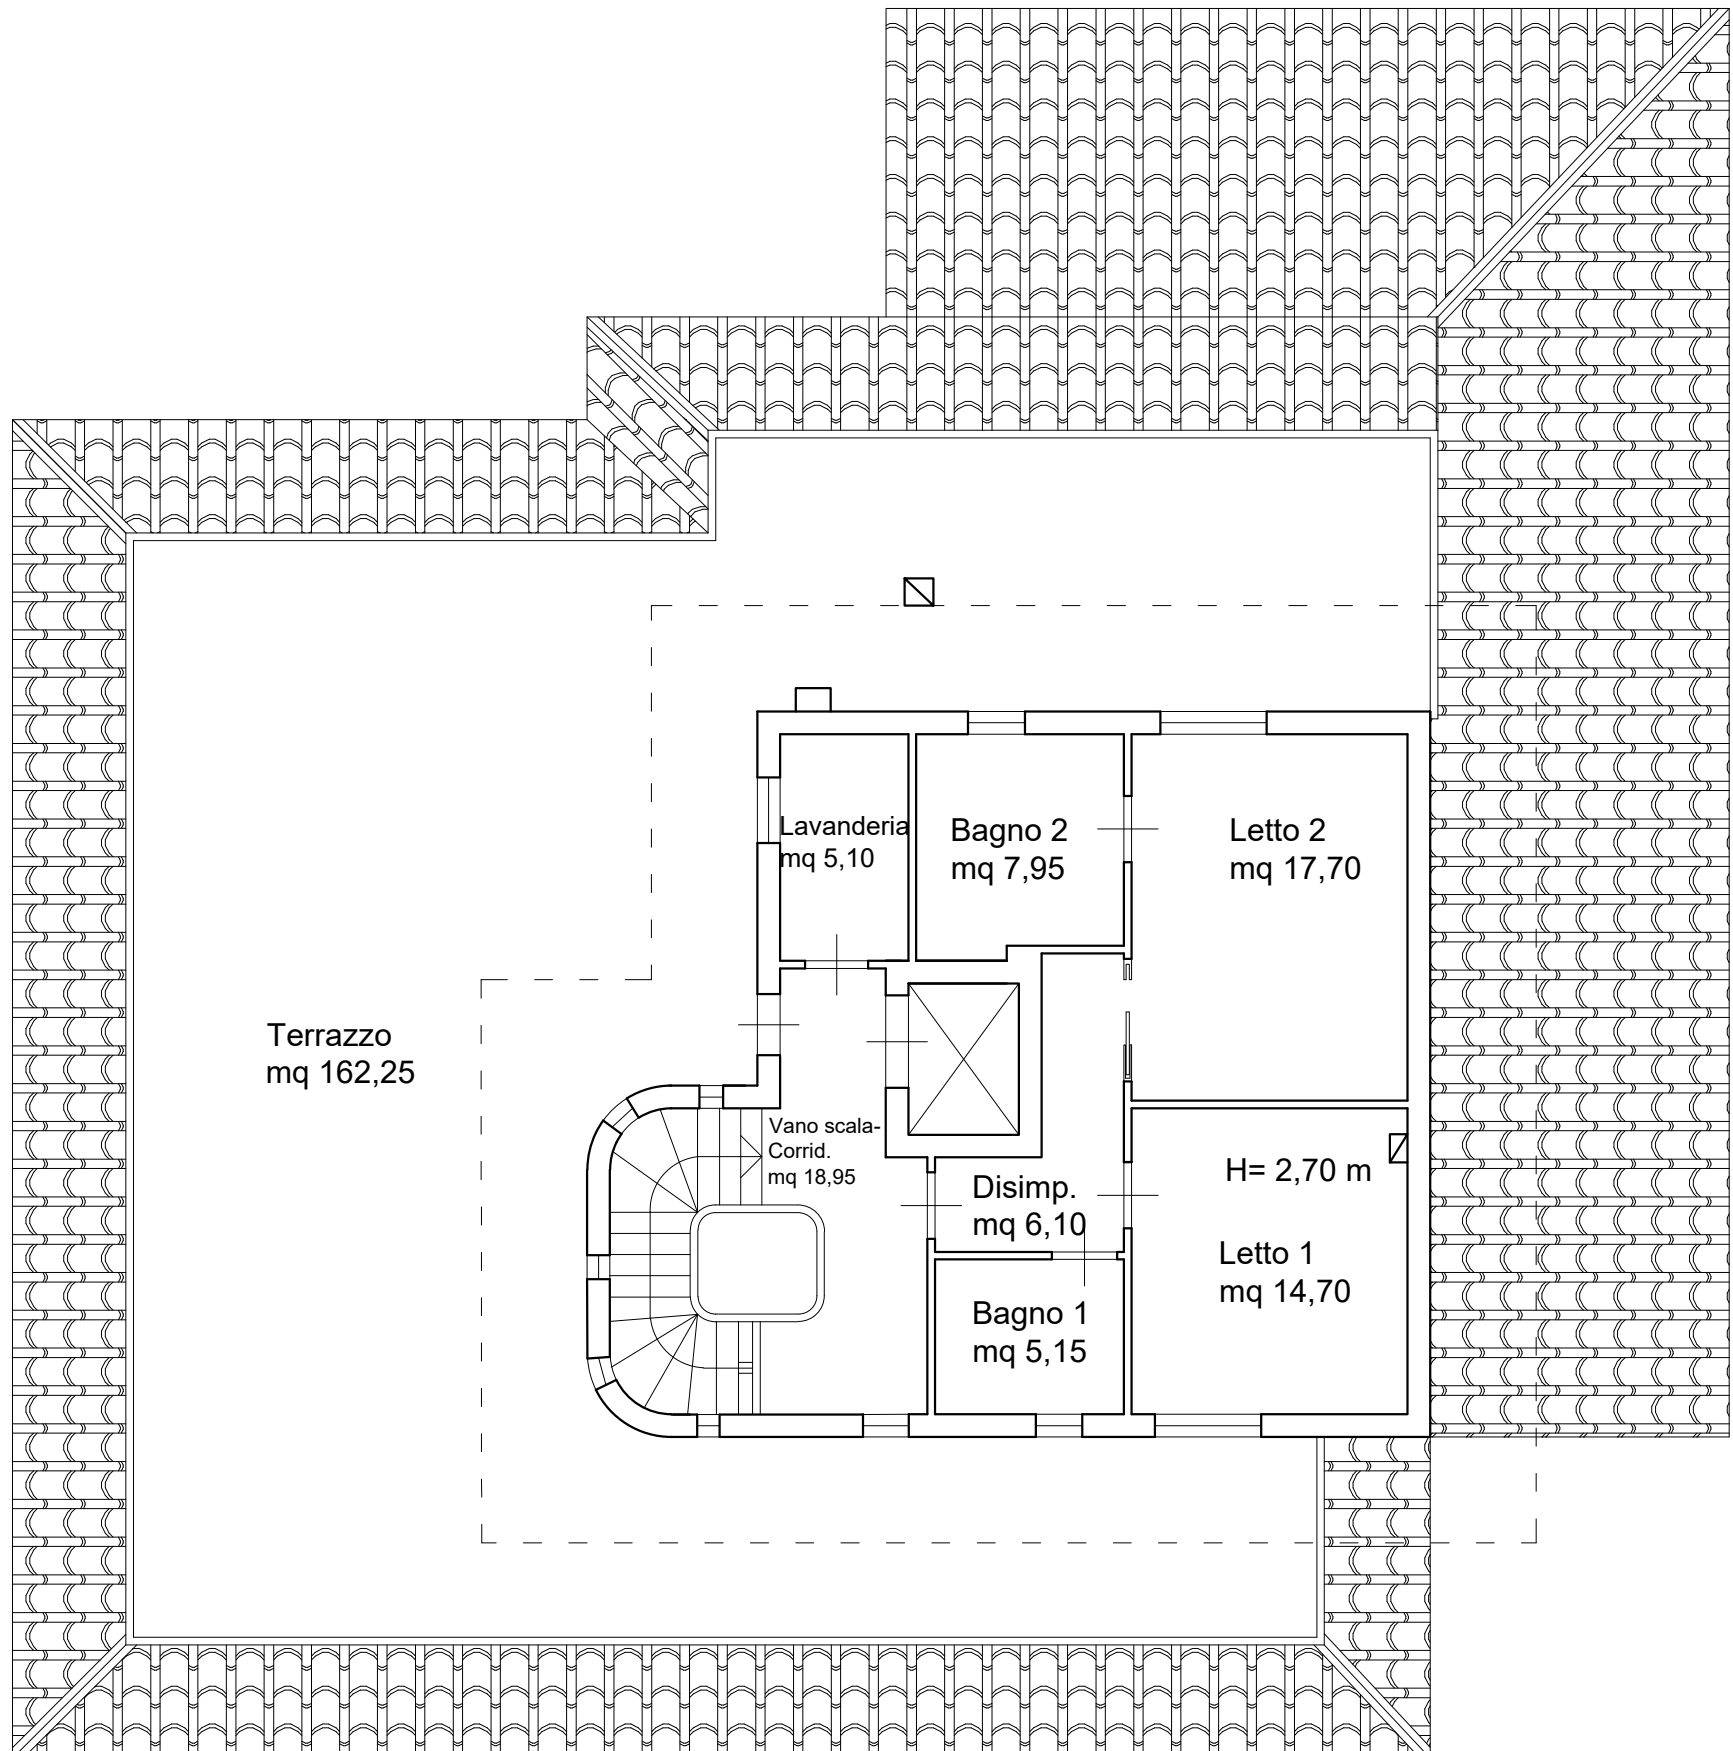



ALLEGATO N.11- Planimetria Piano terra (1:100)

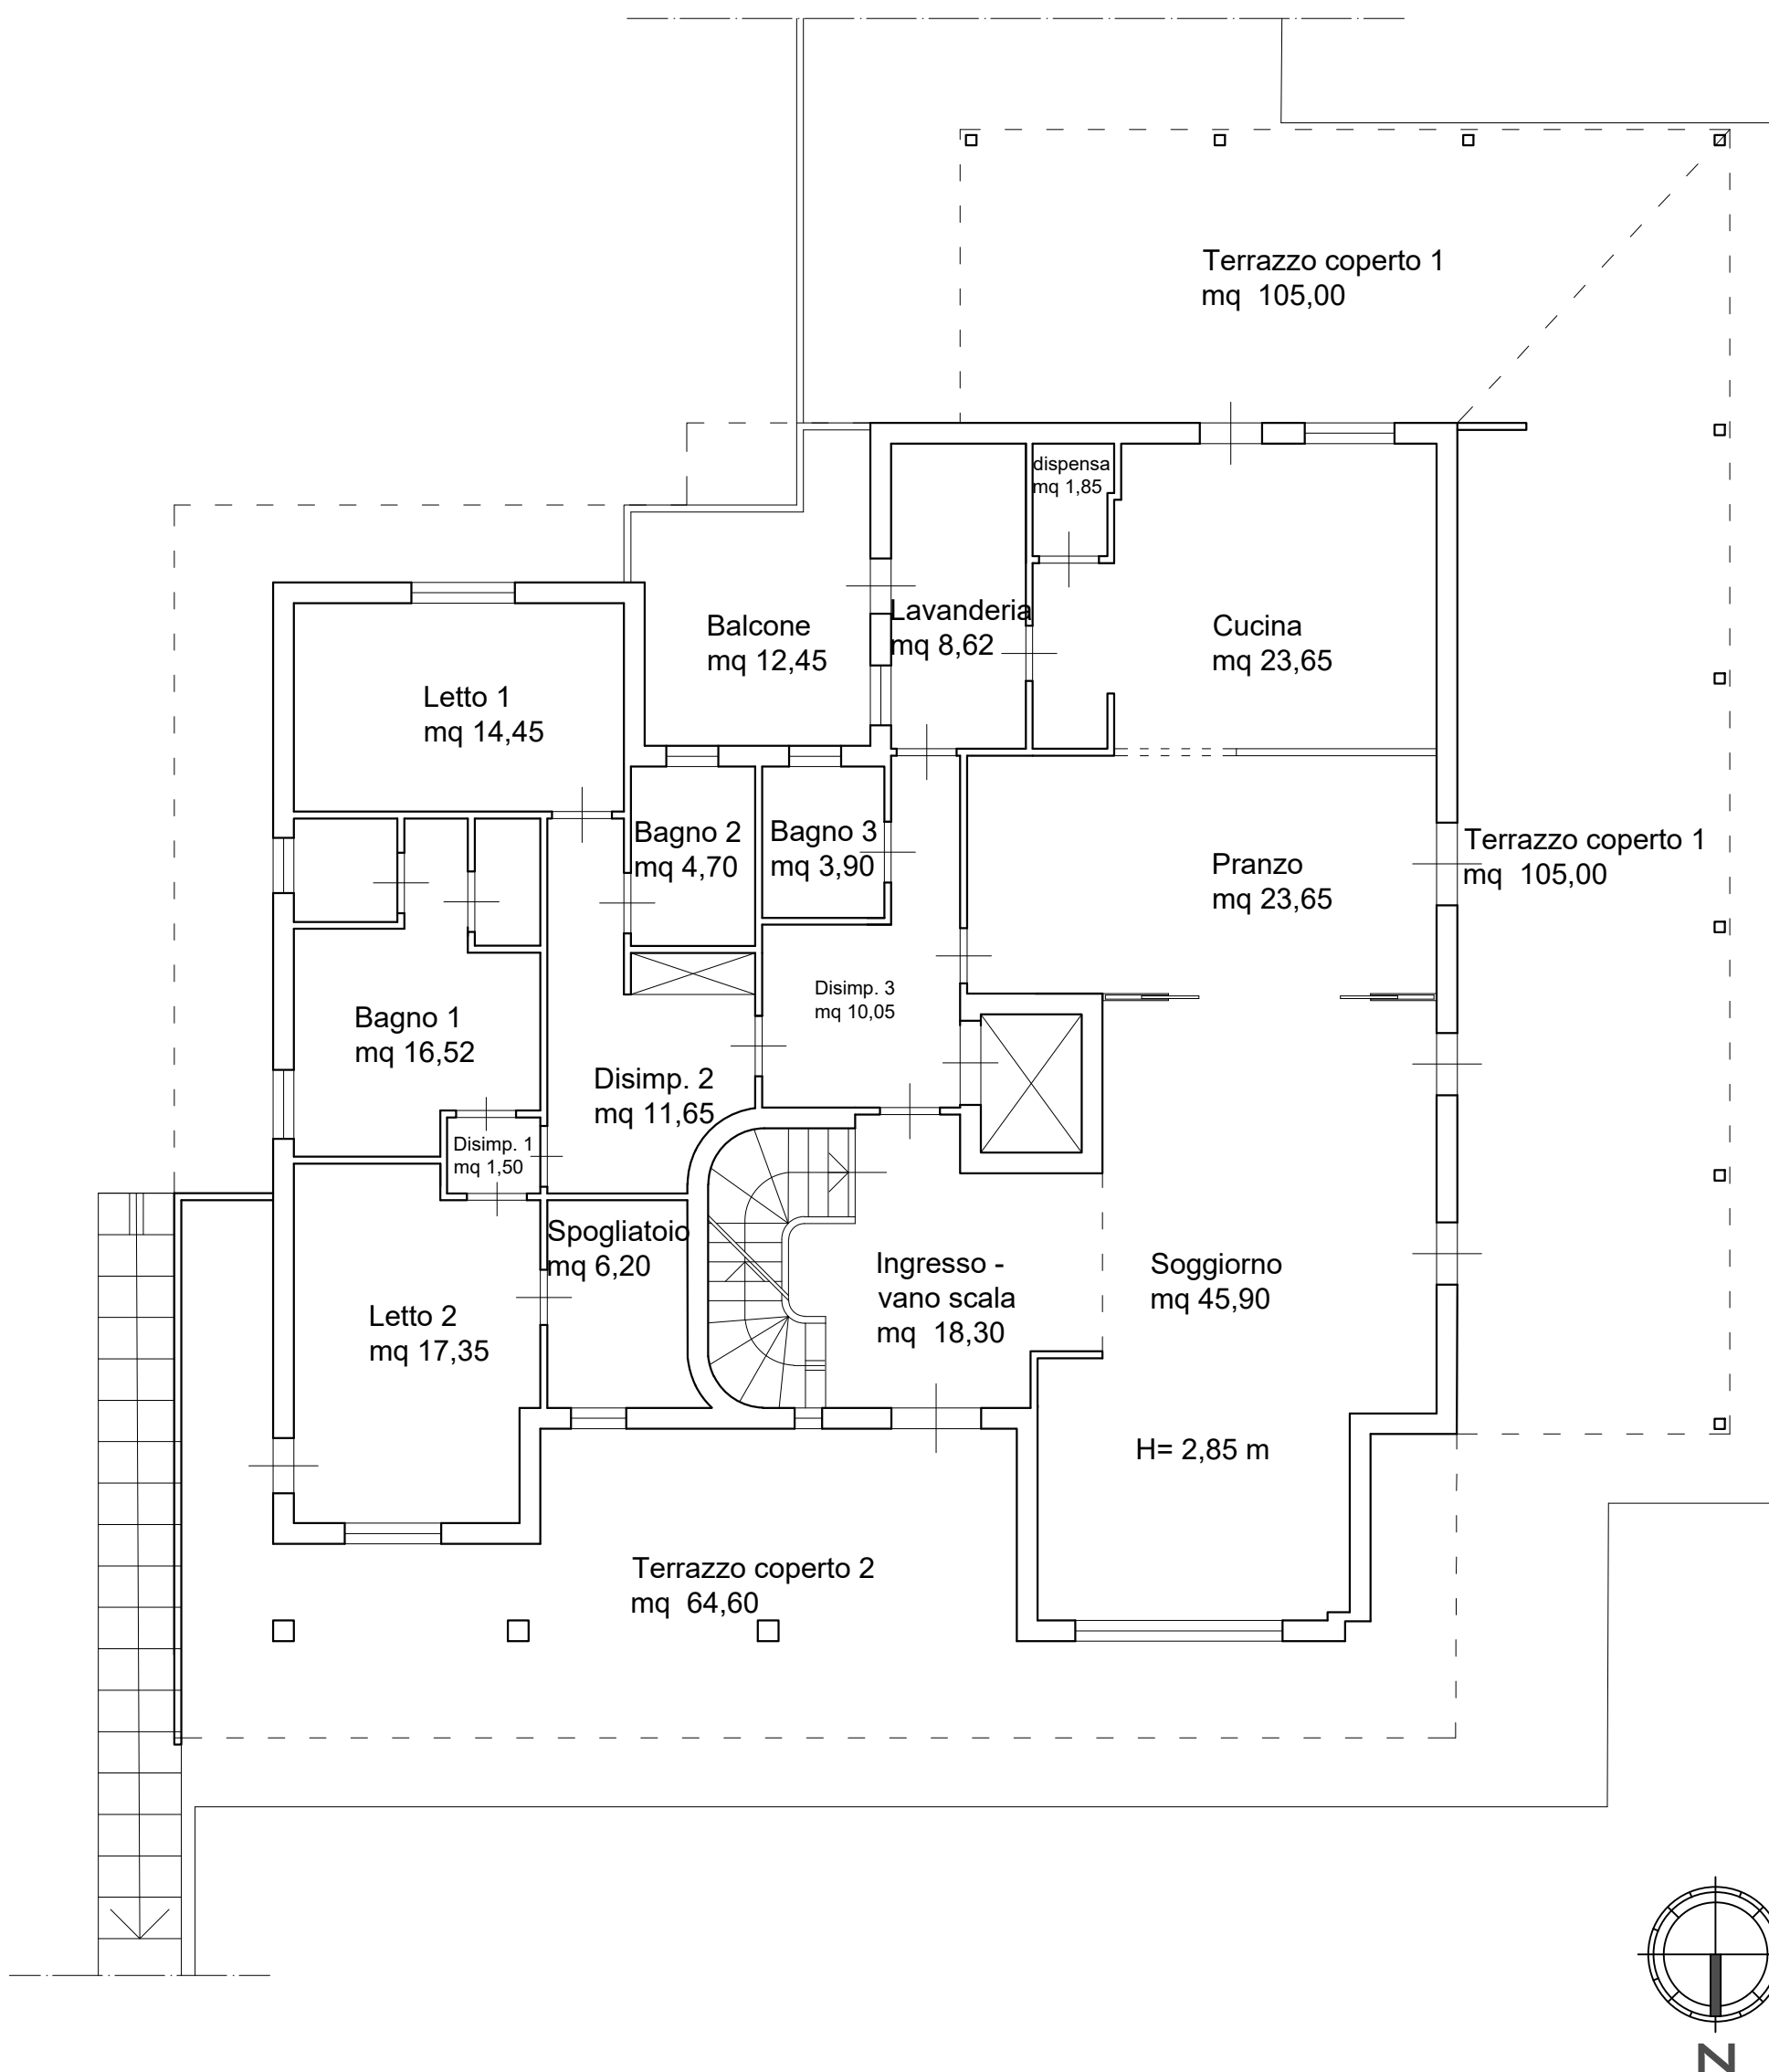

ALLEGATO N.11- Planimetria annesso deposito Piano terra e Piano interrato (1:100)

