


Data: 22/12/2021 - n. BA0318073 - Richiedente NOM.N.232/2021 CTU CAPITANEO ELISABETTA - Ultima Planimetria in atti

**Agenzia delle Entrate
CATASTO FABBRICATI
Ufficio Provinciale di
Bari**

Dichiarazione protocollo n. BA0197168 del 14/10/2019	
Planimetria di u.i.u. in Comune di Bari	
Via Ferdinando Palasciano civ. 5	
Identificativi Catastali:	Compilata da: Paccione Angelo
Sezione:	Iscritto all'albo: Geometri
Foglio: 44	Prov. Bari
Particella: 16	N. 4482
Subalterno: 60	

Scheda n. 1 Scala 1:200

PIANO INTERRATO
H= 3.80 mt.

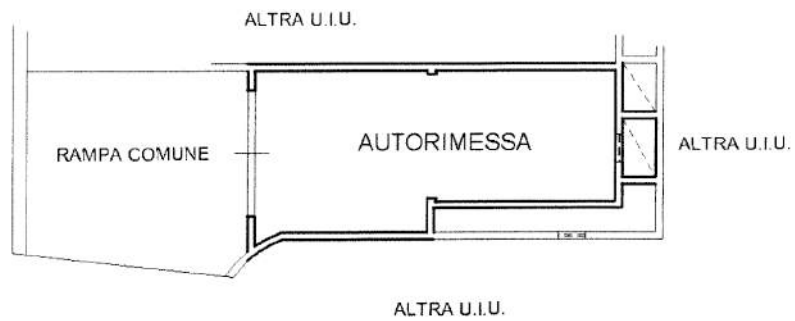

Catasto dei Fabbricati - Situazione al 22/12/2021 - Comune di BARI(A.662) - < Foglio: 44 Particella: 16 - Subalterno 60 >
VIA FERDINANDO PALASCIANO n. 5 piano: S1;



Data: 22/12/2021 - n. BA0318073 - Richiedente NOM.N.232/2021 CTU CAPITANEO ELISABETTA - Ultima Planimetria in atti
Fot.schede: 2 - Formato di acq.: A4(210x297) - Fatt. di scala: 1:1




Data: 22/12/2021 - n. BA0318073 - Richiedente NOM.N.232/2021 CTU CAPITANEO ELISABETTA - Ultima Planimetria in atti

Agenzia delle Entrate
CATASTO FABBRICATI
Ufficio Provinciale di
Bari

Dichiarazione protocollo n. BA0197168 del 14/10/2019
Planimetria di u.i.u. in Comune di Bari
Via Ferdinando Palasciano civ. 5

Identificativi Catastali: Sezione: Foglio: 44 Particella: 16 Subalterno: 60	Compilata da: Paccione Angelo Iscritto all'albo: Geometri Prov. Bari N. 4482
---	--

Scheda n. 2 Scala 1:200

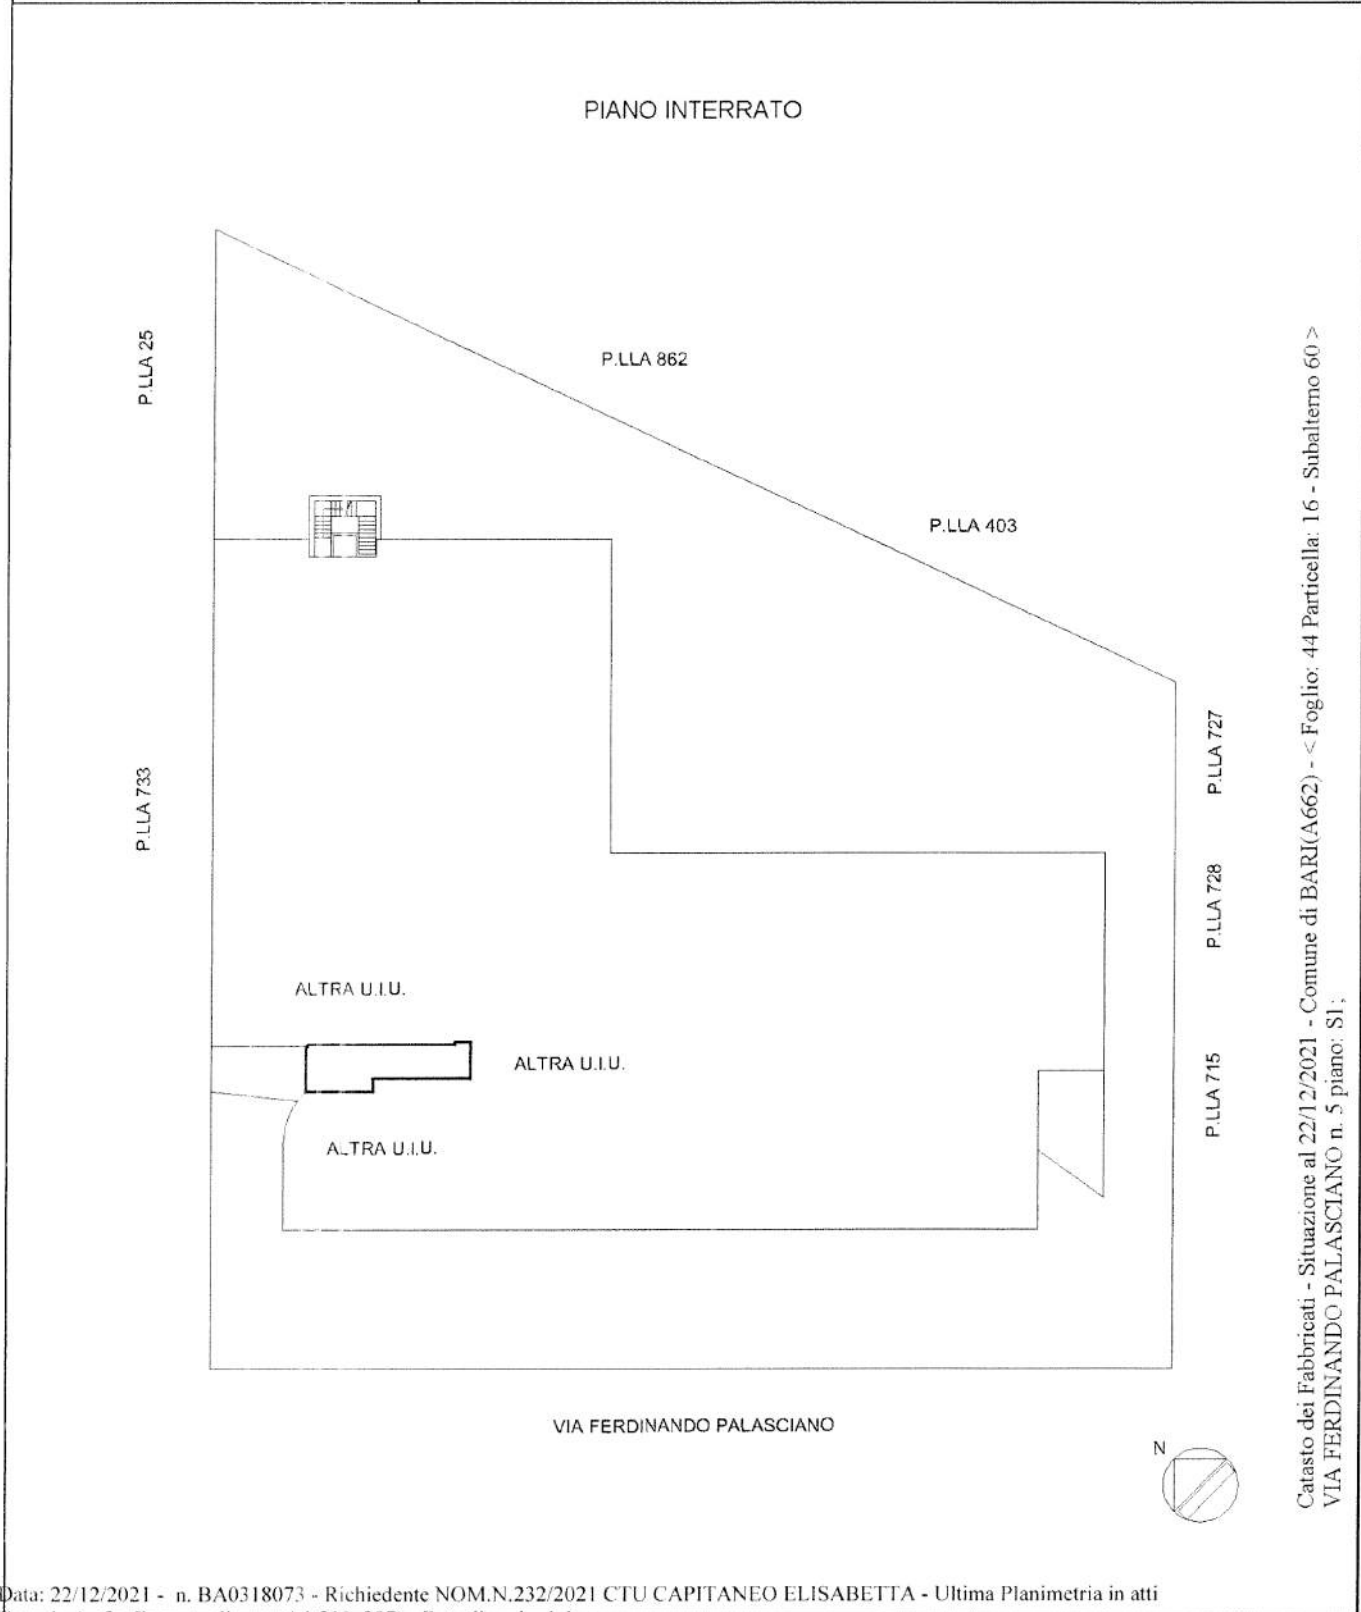

Data: 22/12/2021 - n. BA0318073 - Richiedente NOM.N.232/2021 CTU CAPITANEO ELISABETTA - Ultima Planimetria in atti
Fot.schede: 2 - Formato di acq.: A4(216x297) - Fatt. di scala: 1:1

