

MODULARIO
F. rig. rend. 487




MINISTERO DELLE FINANZE
DIREZIONE GENERALE DEL CATASTO E DEI SS.TT.EE.
CATASTO EDILIZIO URBANO (RDL 13-4-1939, n. 652)

MOD. BN (CEU)

LIRE
250

Planimetria di u.i.u. in Comune di BARI via trav. 201 via AMENDOLA civ. 11

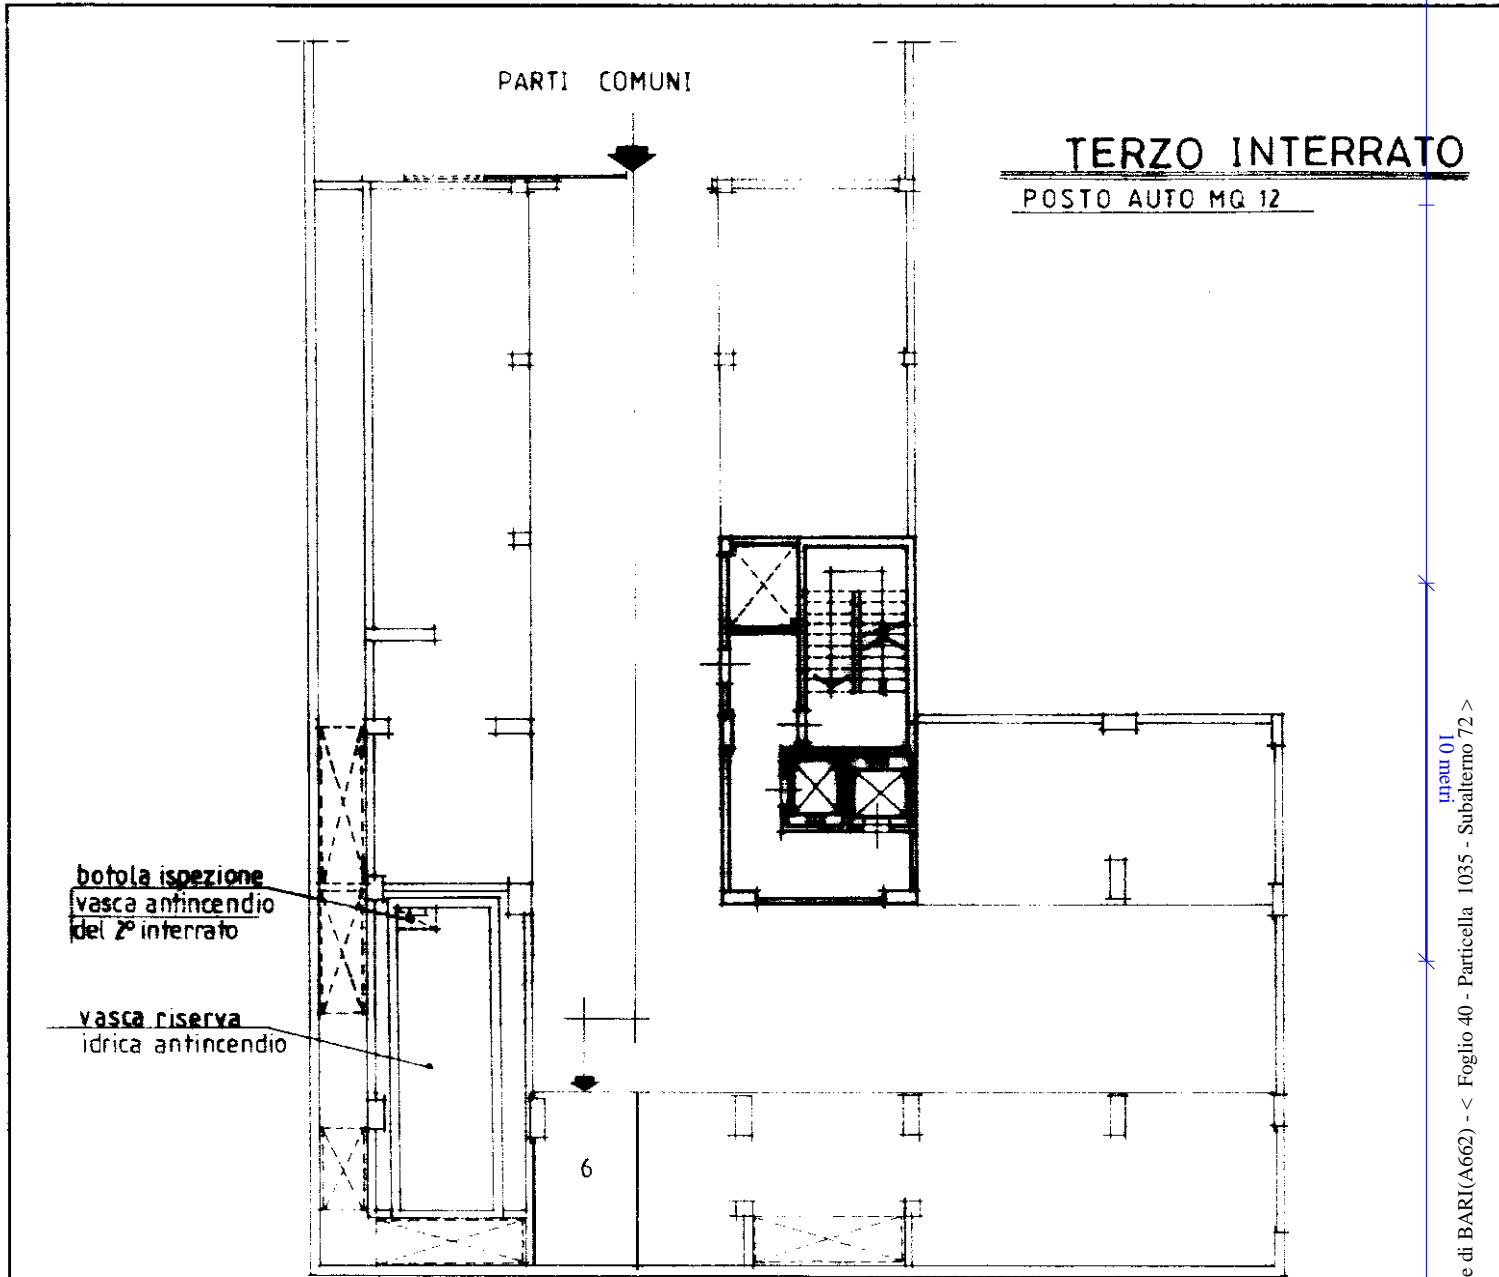

ORIENTAMENTO



SCALA DI 1:200

Dichiarazione di N.C.
Ultima denominazione in variazione

Compilata da GEOMETRA
(Titolo, cognome e nome)
LOIODICE RAFFAELE
iscritto all'albo de GEOMETRI
della provincia di BARI n. 1756
data 7/8/93 Firma [Signature]

Stampa: **UFFICIO CATASTO BARI**
RISERVATO ALL'UFFICIO
18.09.93 004659
N.C. [Stamp]

Data presentazione: 18/09/1993 - Data: 24/07/2023 - n. T142938 - Richiedente: CLMNTN77S20A225D
Totale schede 40 Formato di acquisizione: A4(210x297) - Formato stampa richiesto: A4(210x297)
n. 1035 sub. 72

Catasto dei Fabbricati - Situazione al 24/07/2023 - Comune di BARI(A662) - < Foglio 40 - Particella 1035 - Subalerno 72 >
VIA PIETRO SETTE n. 11-201 Piano S3