

MODULARIO  
F. rig. rend. 497




MINISTERO DELLE FINANZE  
DIREZIONE GENERALE DEL CATASTO E DEI SS.TT.EE.  
**CATASTO EDILIZIO URBANO** (RDL 13-4-1939, n. 652)

MOD. **BN** (CEU)

LIRE  
**250**

Planimetria di u.i.u. in Comune di **BARI** via **trav.201 via AMENDOLA** civ. **11**

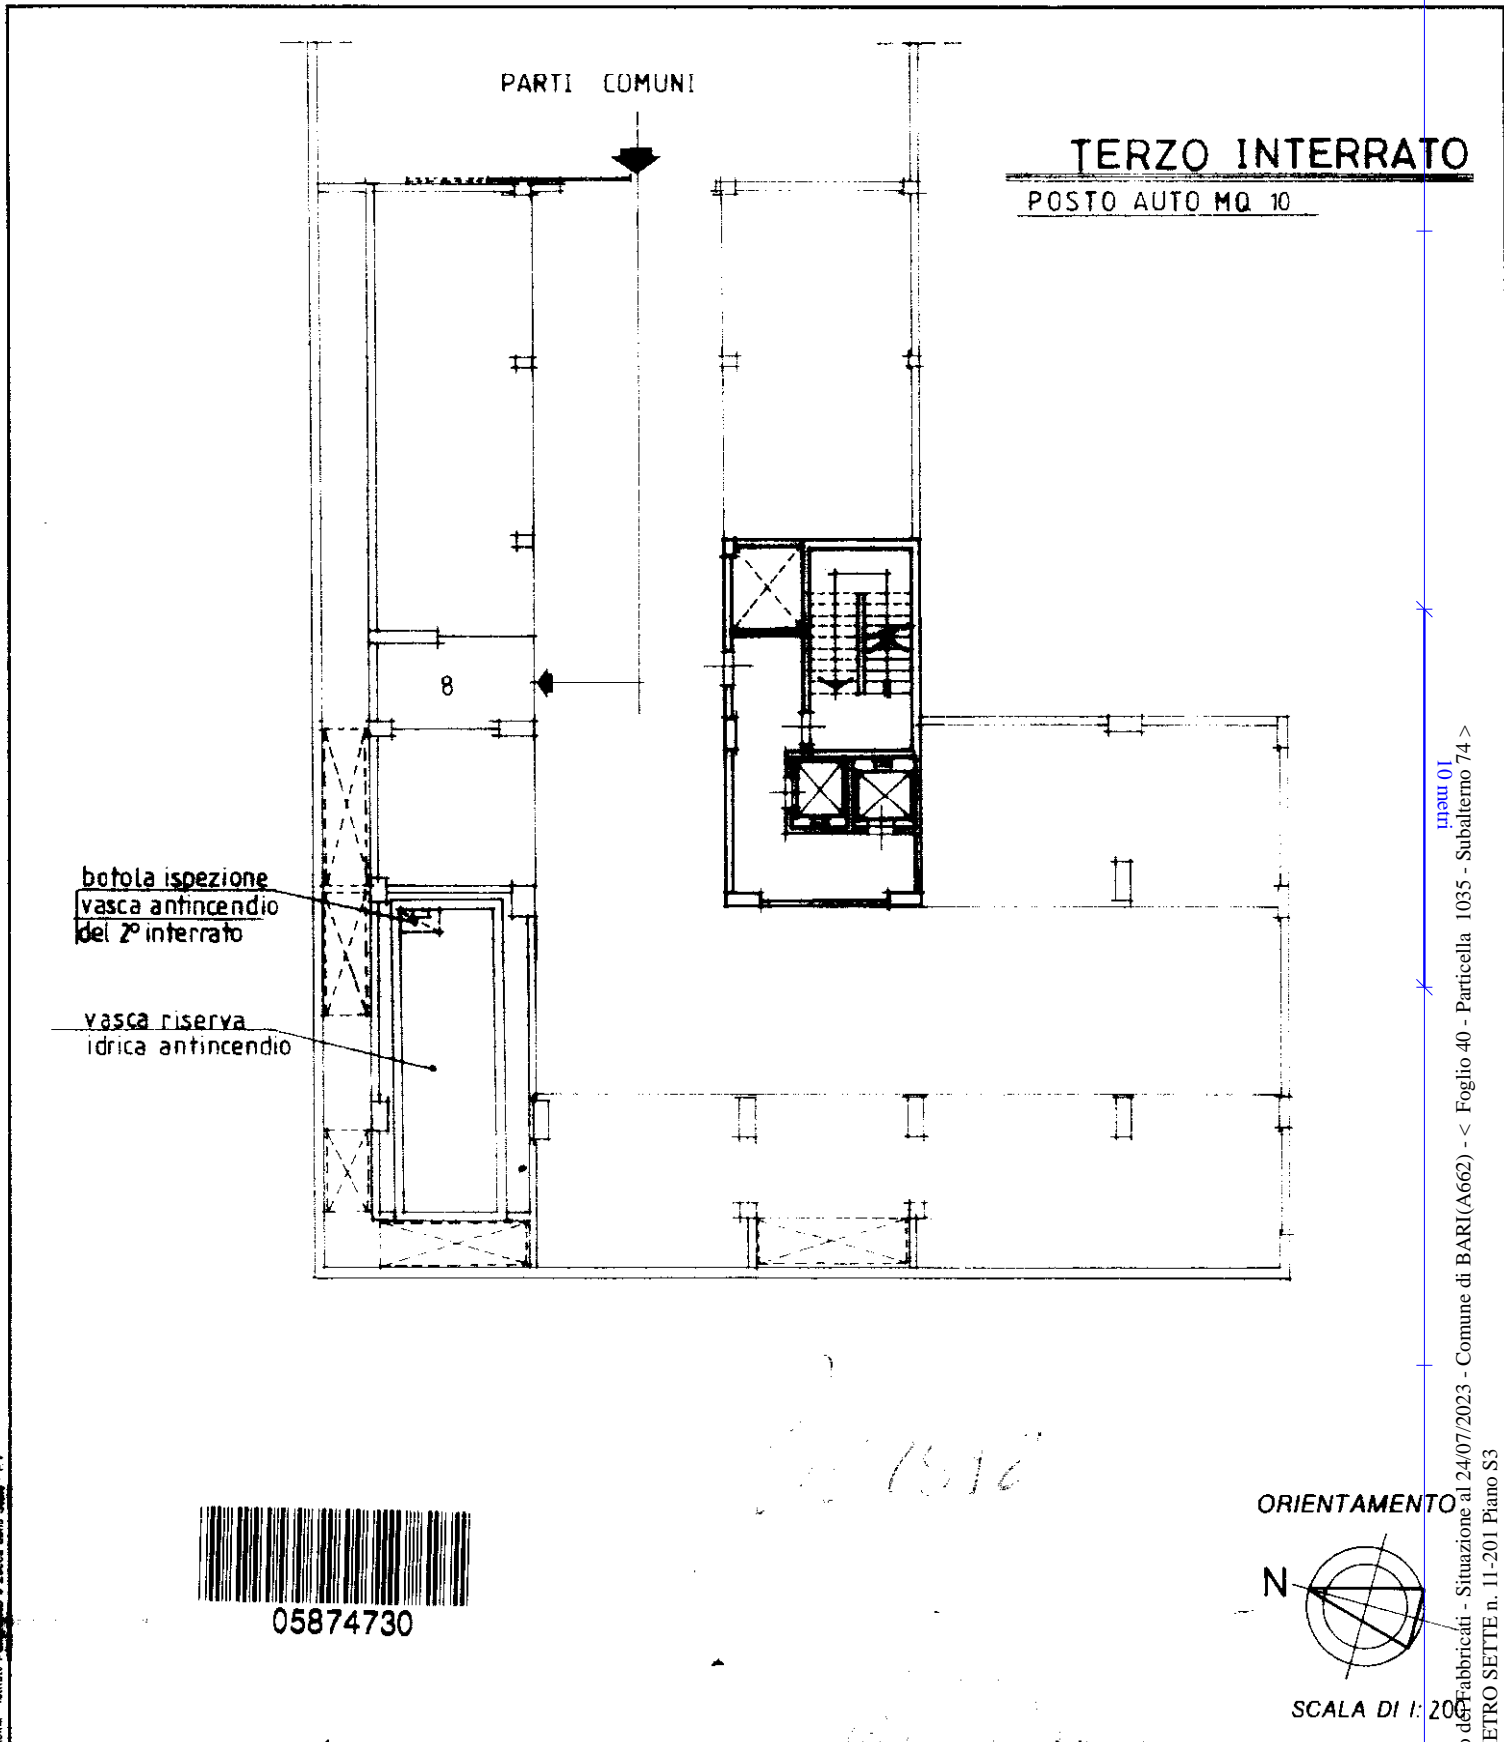

05874730

ORIENTAMENTO



SCALA DI 1:200

Dichiarazione di N.C.

Denuncia di variazione

Ultima planimetria in atti

Compilata dal **GEOMETRA**

(Titolo, cognome e nome)

**LOIODICE RAFFAELE**


Iscritto all'albo dei **GEOMETRI**

**BARI**

**756**

data **7/8/93**

Firma *[Signature]*

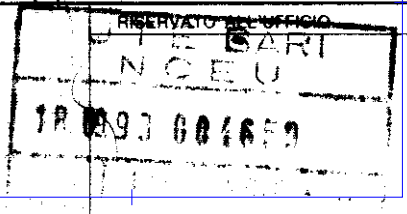

Data presentazione: 18/09/1993 - Data: 24/07/2023 - n. T142944 - Richiedente: CLMNTN77S20A225D

Totale schede: **40** Formato di acquisizione: A4 (210x297) n. **1035** sub. **74** Data di approvazione stampato in testo: A4 (210x297) n. **1756**

Forma: Istituto Nazionale e Zecchi della Spina P.V.

Catasto di Fabbricati - Situazione al 24/07/2023 - Comune di BARI(A662) - < Foglio 40 - Particella 1035 - Subalterno 74 >  
VIA PIETRO SETTE n. 11-201 Piano S3