

MODULARIO
F. rig. rend. 497




MINISTERO DELLE FINANZE
DIREZIONE GENERALE DEL CATASTO E DEI SS.TT.EE.

MOD. BN (CEU)

CATASTO EDILIZIO URBANO (RDL 13-4-1939, n. 652)

LIRE
250

Planimetria di u.i.u. in Comune di **BARI** via **trav. 201 via AMENDOLA** civ. **11**

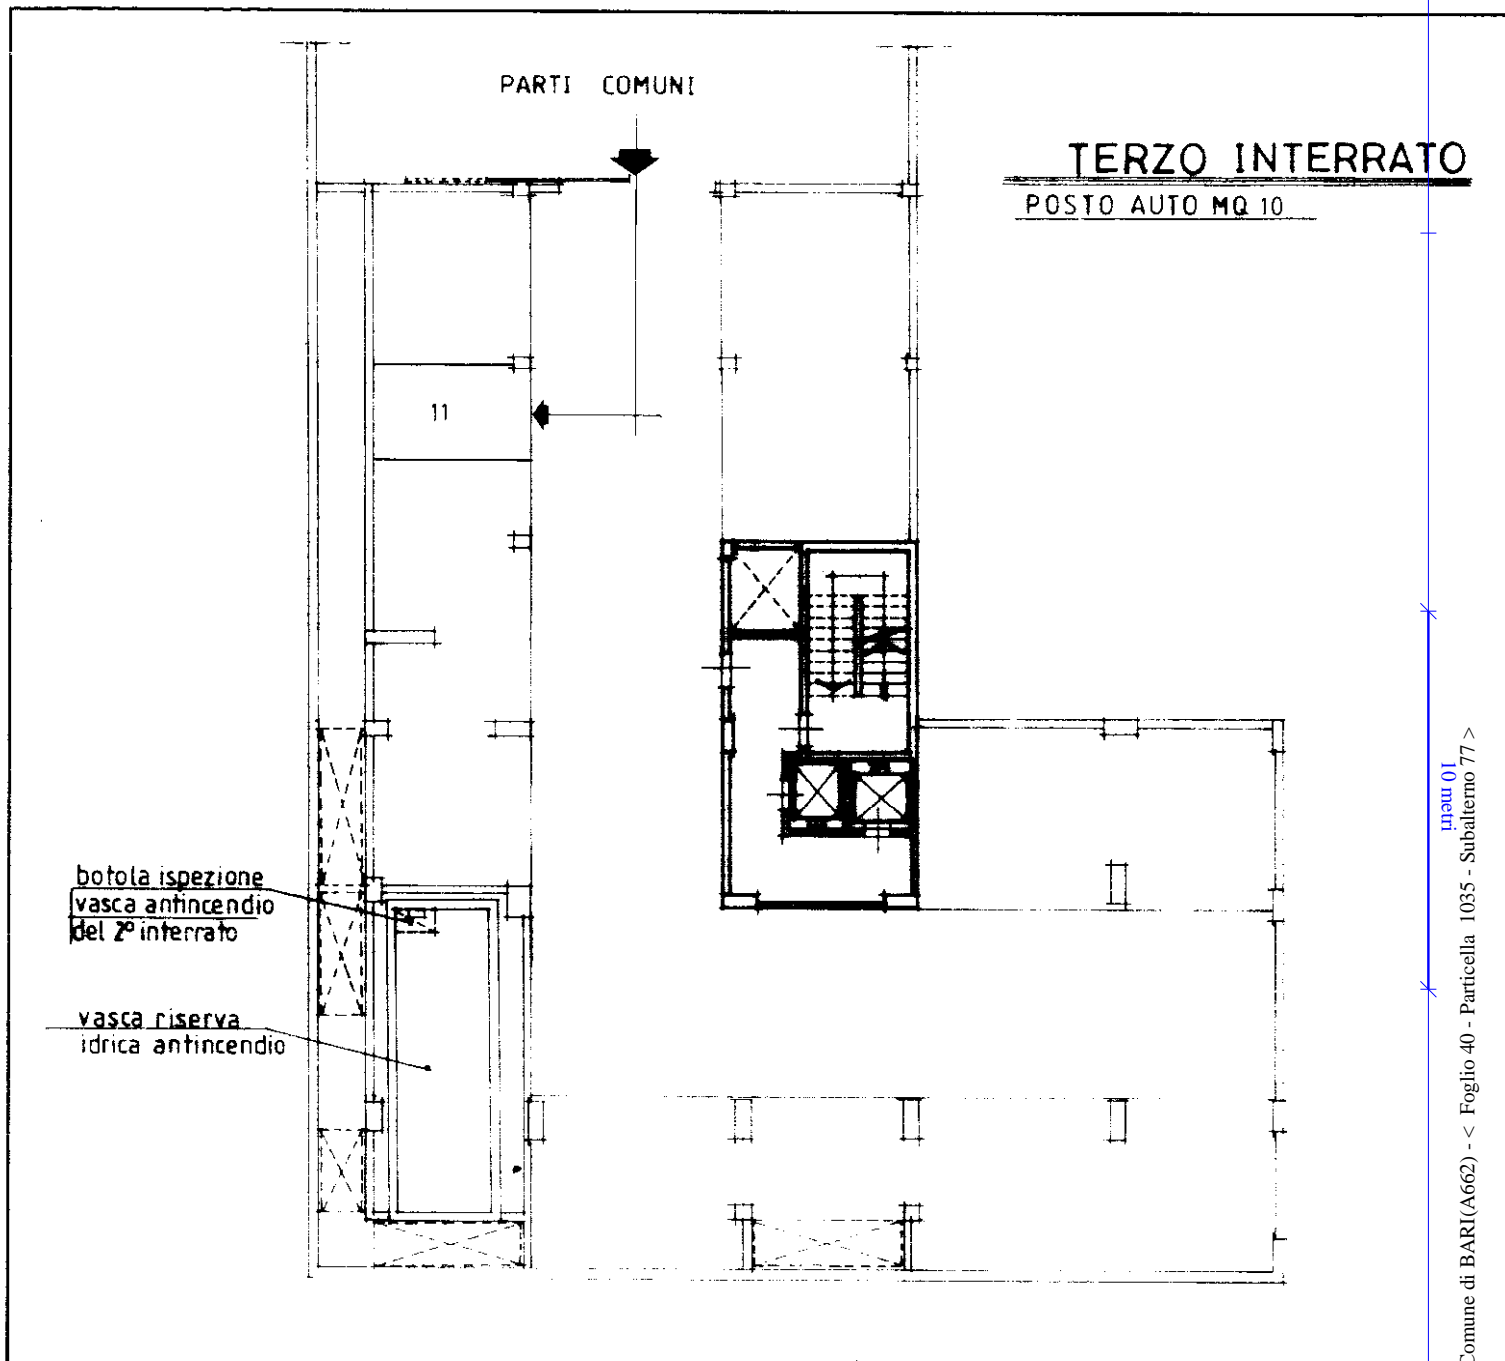

botola ispezione
vasca antincendio
del 2° interrato

vasca riserva
idrica antincendio

126572

ORIENTAMENTO



05874763

Stamp: **WIE BASSALA DI I. 200**
UNGEU
1993 004659
RISERVATO ALL'UFFICIO
CATASTO

Dichiarazione di N.C.
Denuncia di variazione
Ultima planimetria in atti

Compilata dal **GEOMETRA**
(Titolo, cognome e nome)
LOIODICE RAFFAELE

Data presentazione: 18/09/1993 - Data: 24/07/2023 - n. T142949 - Richiedente: CLMNTN77S20A225D
Totale schede: 40 Formato di acquisizione: A4 (210x297) Formato stampa richiesto: A4 (210x297) n. 1035 sub. 77

Scritto all'albo dei **GEOMETRI**
BARI n. **1356**
data **7/8/93** Firma *Luigi Loiodice*

Catasto dei Fabbricati - Situazione al 24/07/2023 - Comune di BARI(A662) - < Foglio 40 - Particella 1035 - Subalterno 77 >
VIA PIETRO SETTE n. 11-201 Piano S3