

**Agenzia del Territorio
CATASTO FABBRICATI
Ufficio Provinciale di
Bari**

Dichiarazione protocollo n. BA0491855 del 03/07/2007

Planimetria di u.i.u. in Comune di Adelfia

Strada Provinciale Adelfia Ceglie

civ.

Identificativi Catastali:

Sezione:

Foglio: 3

Particella: 260

Subalterno: 15

Compilata da:
Lacasella Vito

Iscritto all'albo:
Geometri


Prov. Bari

N. 2985

Scheda n. 1

Scala 1:200

PIANO TERRA H. 3.00

 


laboratorio artigianale




Ultima planimetria in atti

PLANIMETRIA SUB 15 E 16

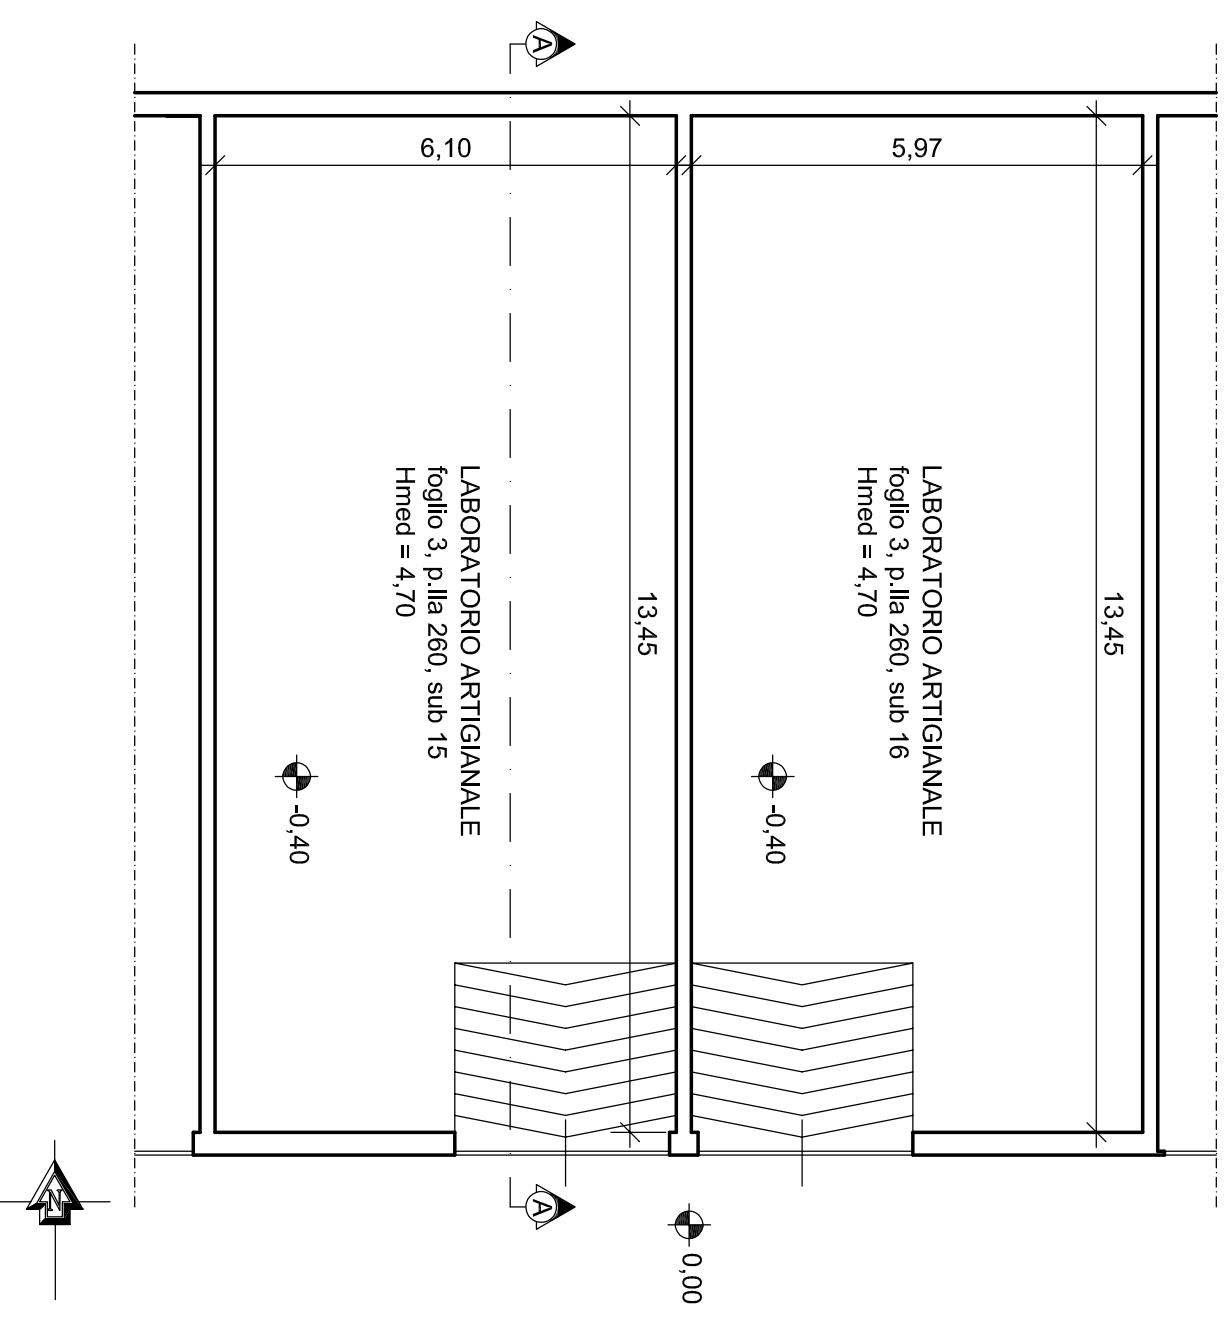

SEZIONE A - A

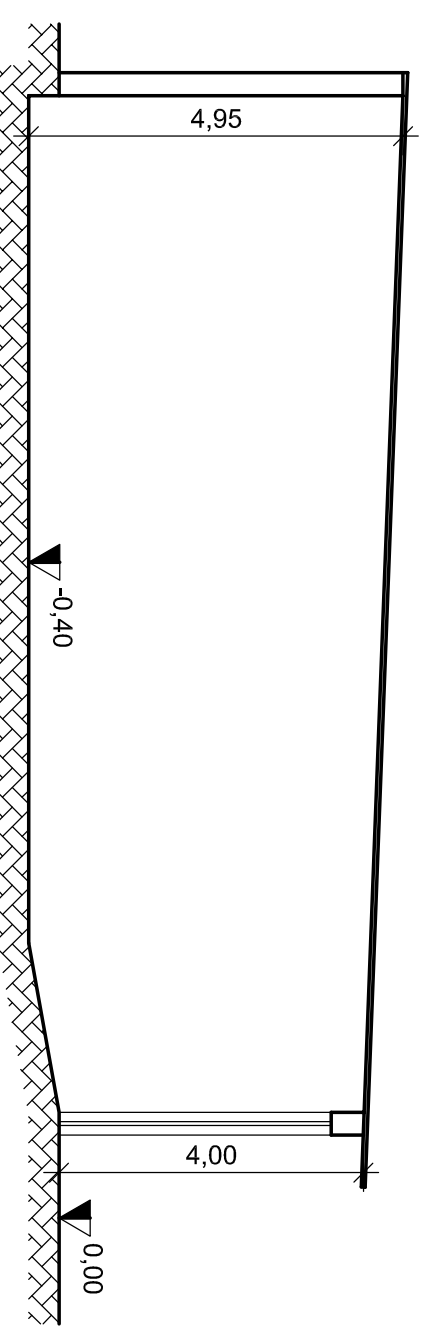

Comune di Adelfia (BA)

COMITENTE

TRIBUNALE CIVILE DI BARI

LAVORO

PLANIMETRIA DI N. 2 LABORATORI ARTIGIANALI: FOGLIO N. 3 -
PARTICELLA N. 260 - SUB 15 - 16 - SEZIONE A-A

RILEVO

Il C.T.U.: Ing. ALESSANDRO MAIO

OGGETTO

ELABORATO GRAFICO ALLEGATO ALLA RELAZIONE D'UFFICIO
N. DI R.G. Es. 33-2023 -

DATA:

OTTOBRE 2023

SCALA:

1:1000

1:25000

1:200

1:500

1:100

1:50

TAVOLA:

A03