

**Agenzia del Territorio  
CATASTO FABBRICATI  
Ufficio Provinciale di  
Bari**

Dichiarazione protocollo n. BA0033348 del 27/01/2006

Planimetria di u.i.u. in Comune di Valenzano

Via Loseto

civ. NC

Identificativi Catastali:

Sezione:

Foglio: 26

Particella: 524

Subalterno: 315

Compilata da:

Violante Saverio

Iscritto all'albo:

Geometri

Prov. Bari


N. 2917

Scheda n. 1

Scala 1:200


**PIANO INTERRATO**

H= 252

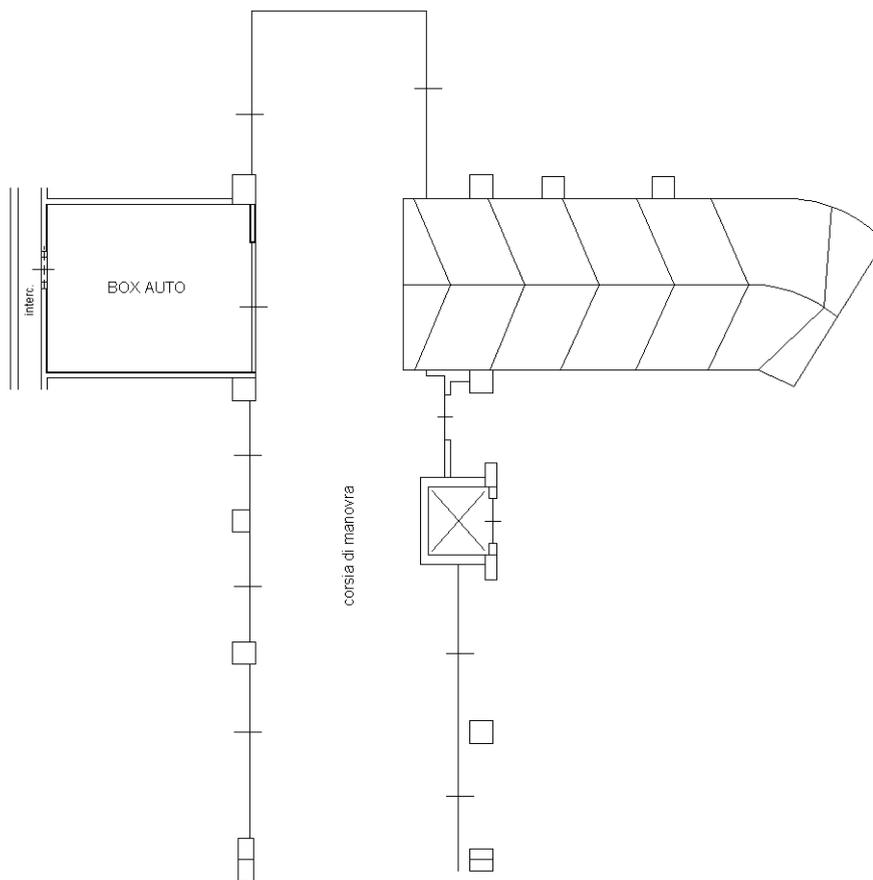

Ultima planimetria in atti

Catasto dei Fabbricati - Situazione al 27/04/2023 - Comune di VALENZANO(L571) - < Foglio 26 - Particella 524 - Subalterno 316 >  
VIA MARTIRI DI NASSIRYA n. NC; VIA LOSETO n. NC Piano S1

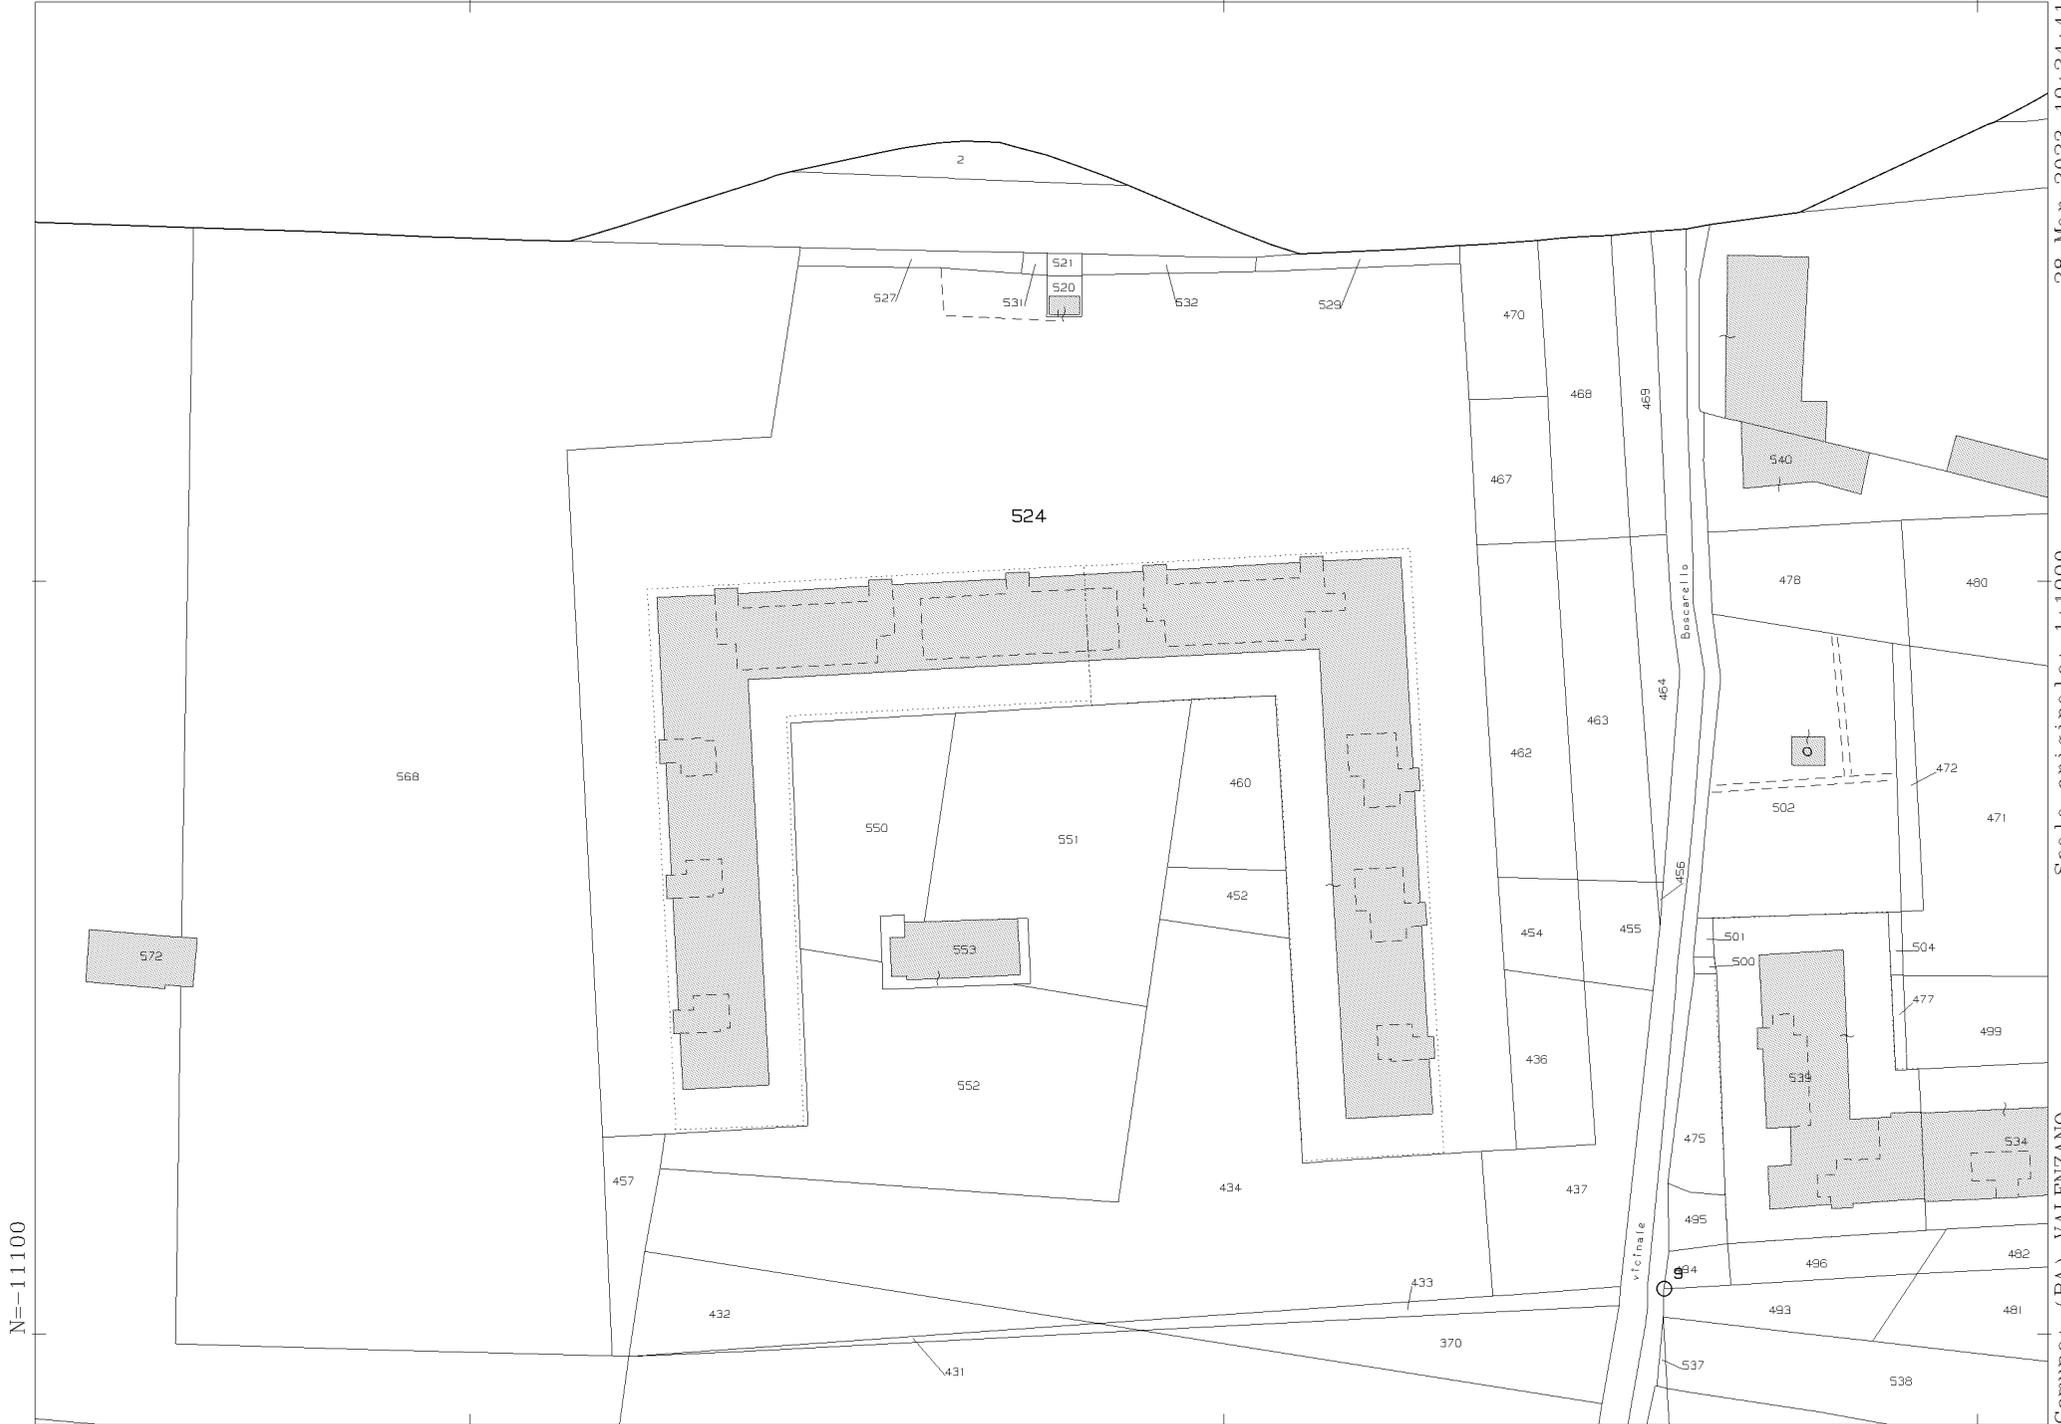

N=11100

E=2500

1 Particella: 524

Comune: (BA) VALENZANO  
Foglio: 26  
Scala originale: 1:1000  
Dimensione cornice: 267.000 x 189.000 met  
Protocollo pratica T146570/2023  
28-Mar-2023 10:24:41