

**Agenzia del Territorio  
CATASTO FABBRICATI  
Ufficio Provinciale di  
Bari**

Dichiarazione protocollo n. BA0099268 del 10/03/2005

Planimetria di u.i.u. in Comune di Valenzano

Via Loseto

civ. NC

Identificativi Catastali:

Sezione:

Foglio: 26

Particella: 524

Subalterno: 218

Compilata da:

Violante Saverio

Iscritto all'albo:

Geometri


Prov. Bari

N. 2917

Scheda n. 1

Scala 1:200

**PIANO TERRA**  
H= 300

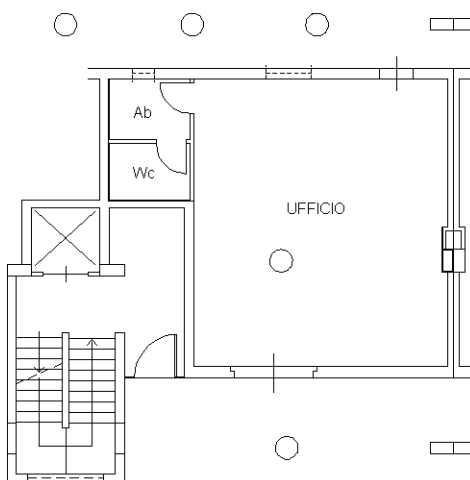


F8



N

Ultima planimetria in atti

Catasto dei Fabbricati - Situazione al 27/04/2023 - Comune di VALENZANO(L571) - < Foglio 26 - Particella 524 - Subalterno 218 >  
VIA MARTIRI DI NASSIRYA n. NC; VIA LOSETO n. NC Piano T

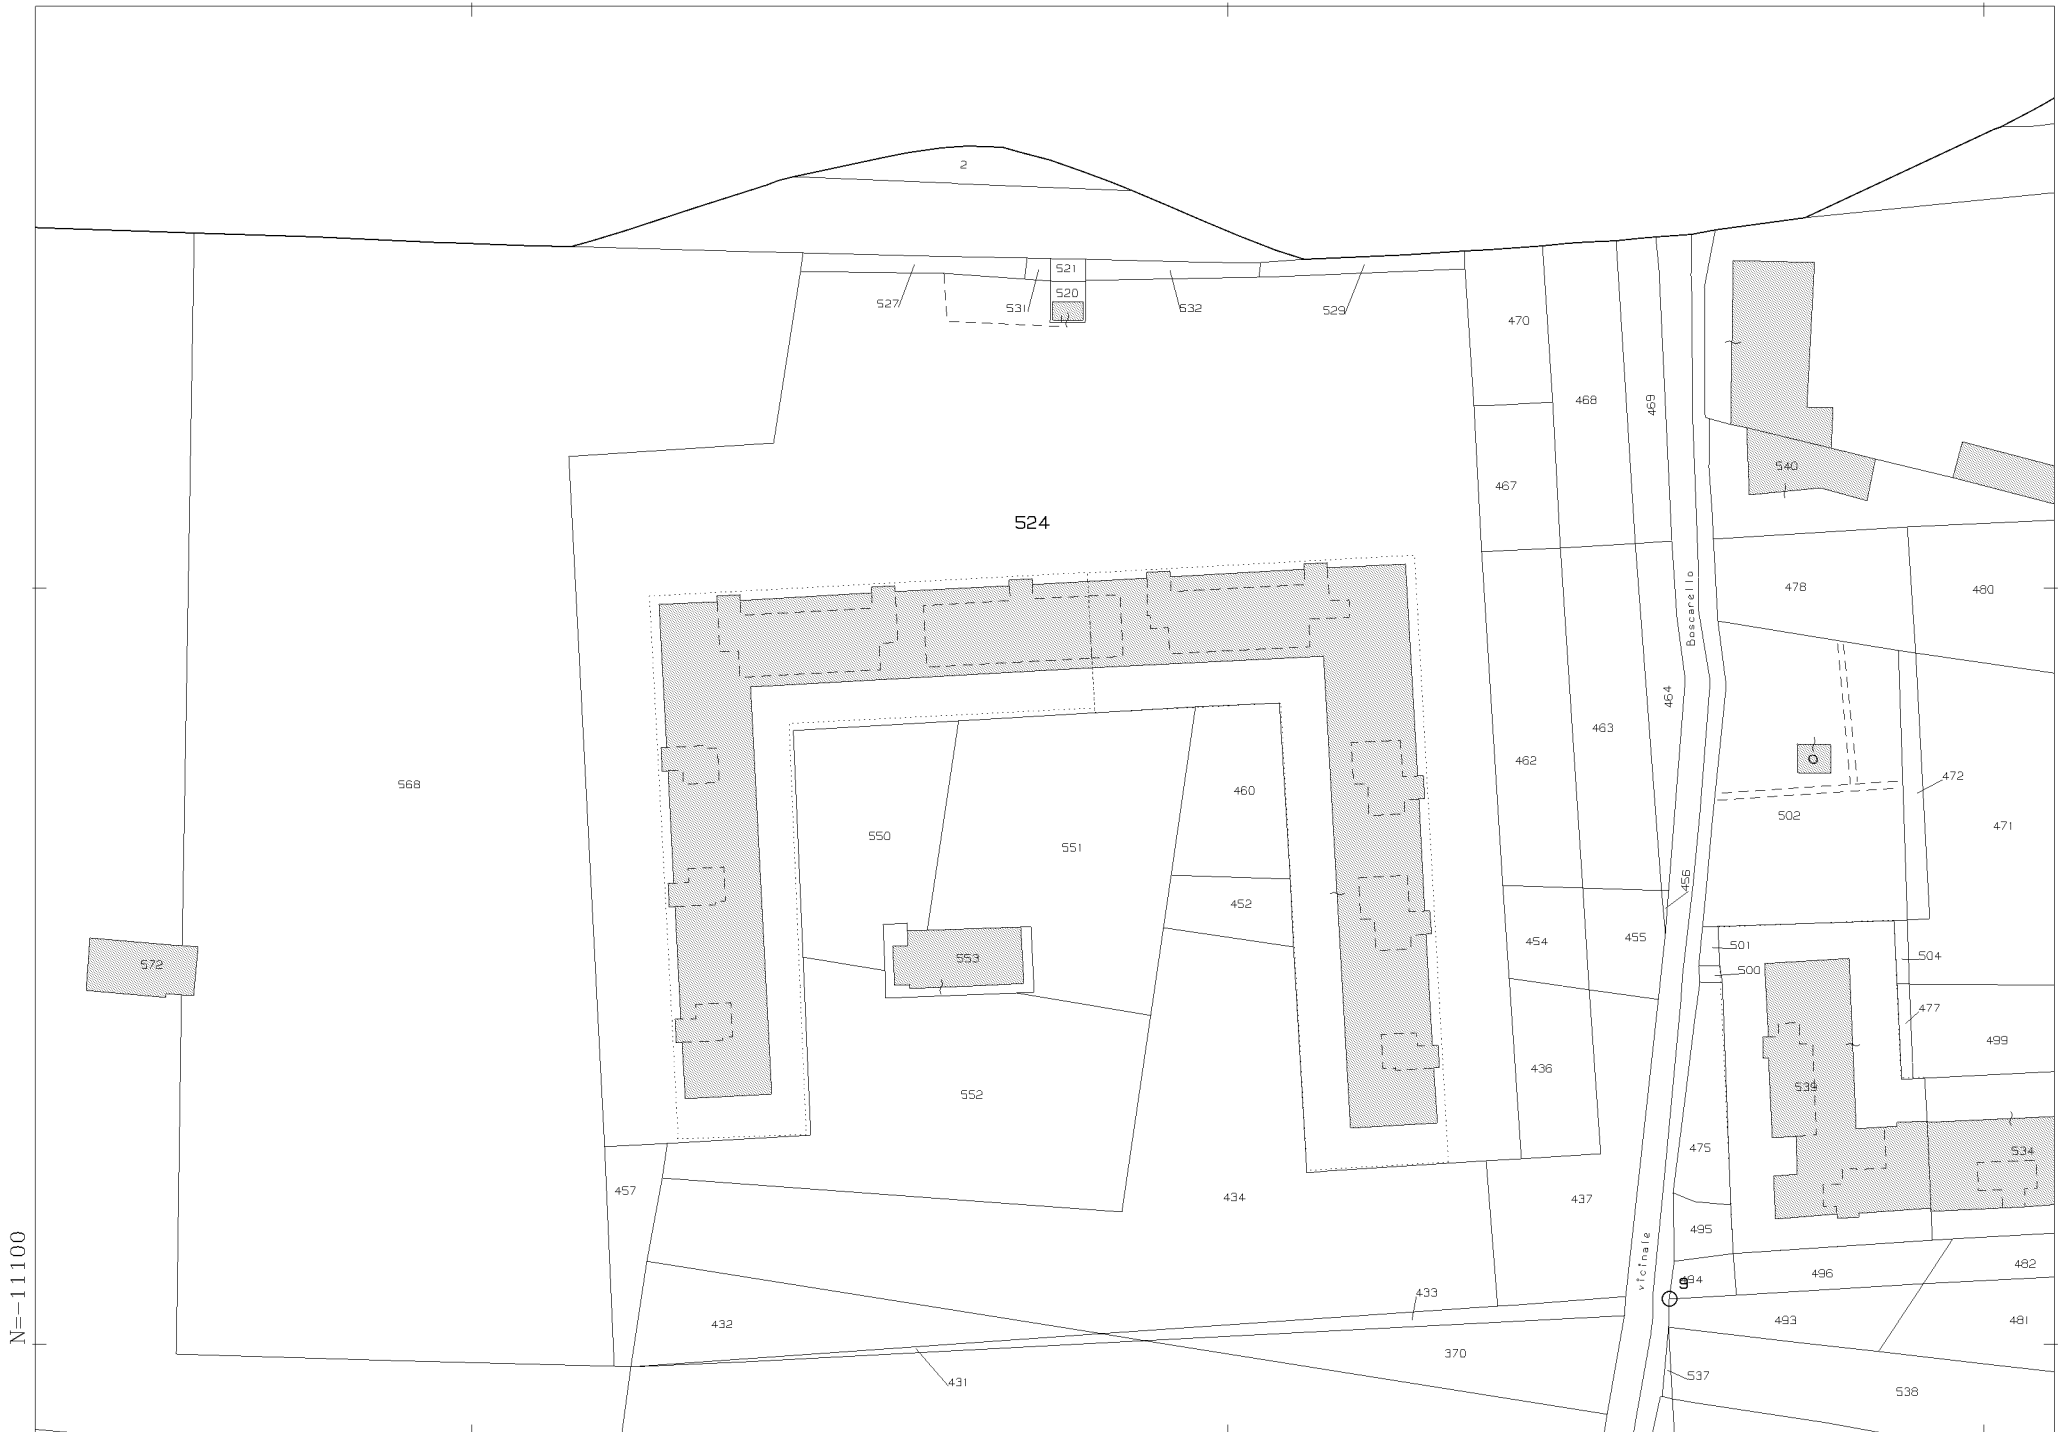

N=-11100

E=2500

1 Particella: 524

Comune: (BA) VALENZANO  
Foglio: 26  
Dimensione cornice: 267.000 x 189.000 met  
Scala originale: 1:1000  
28-Mar-2023 10:24:41  
metProtocollo pratica T146570/2023