PLANIMETRIA DI PROGETTO rapp. 1:500

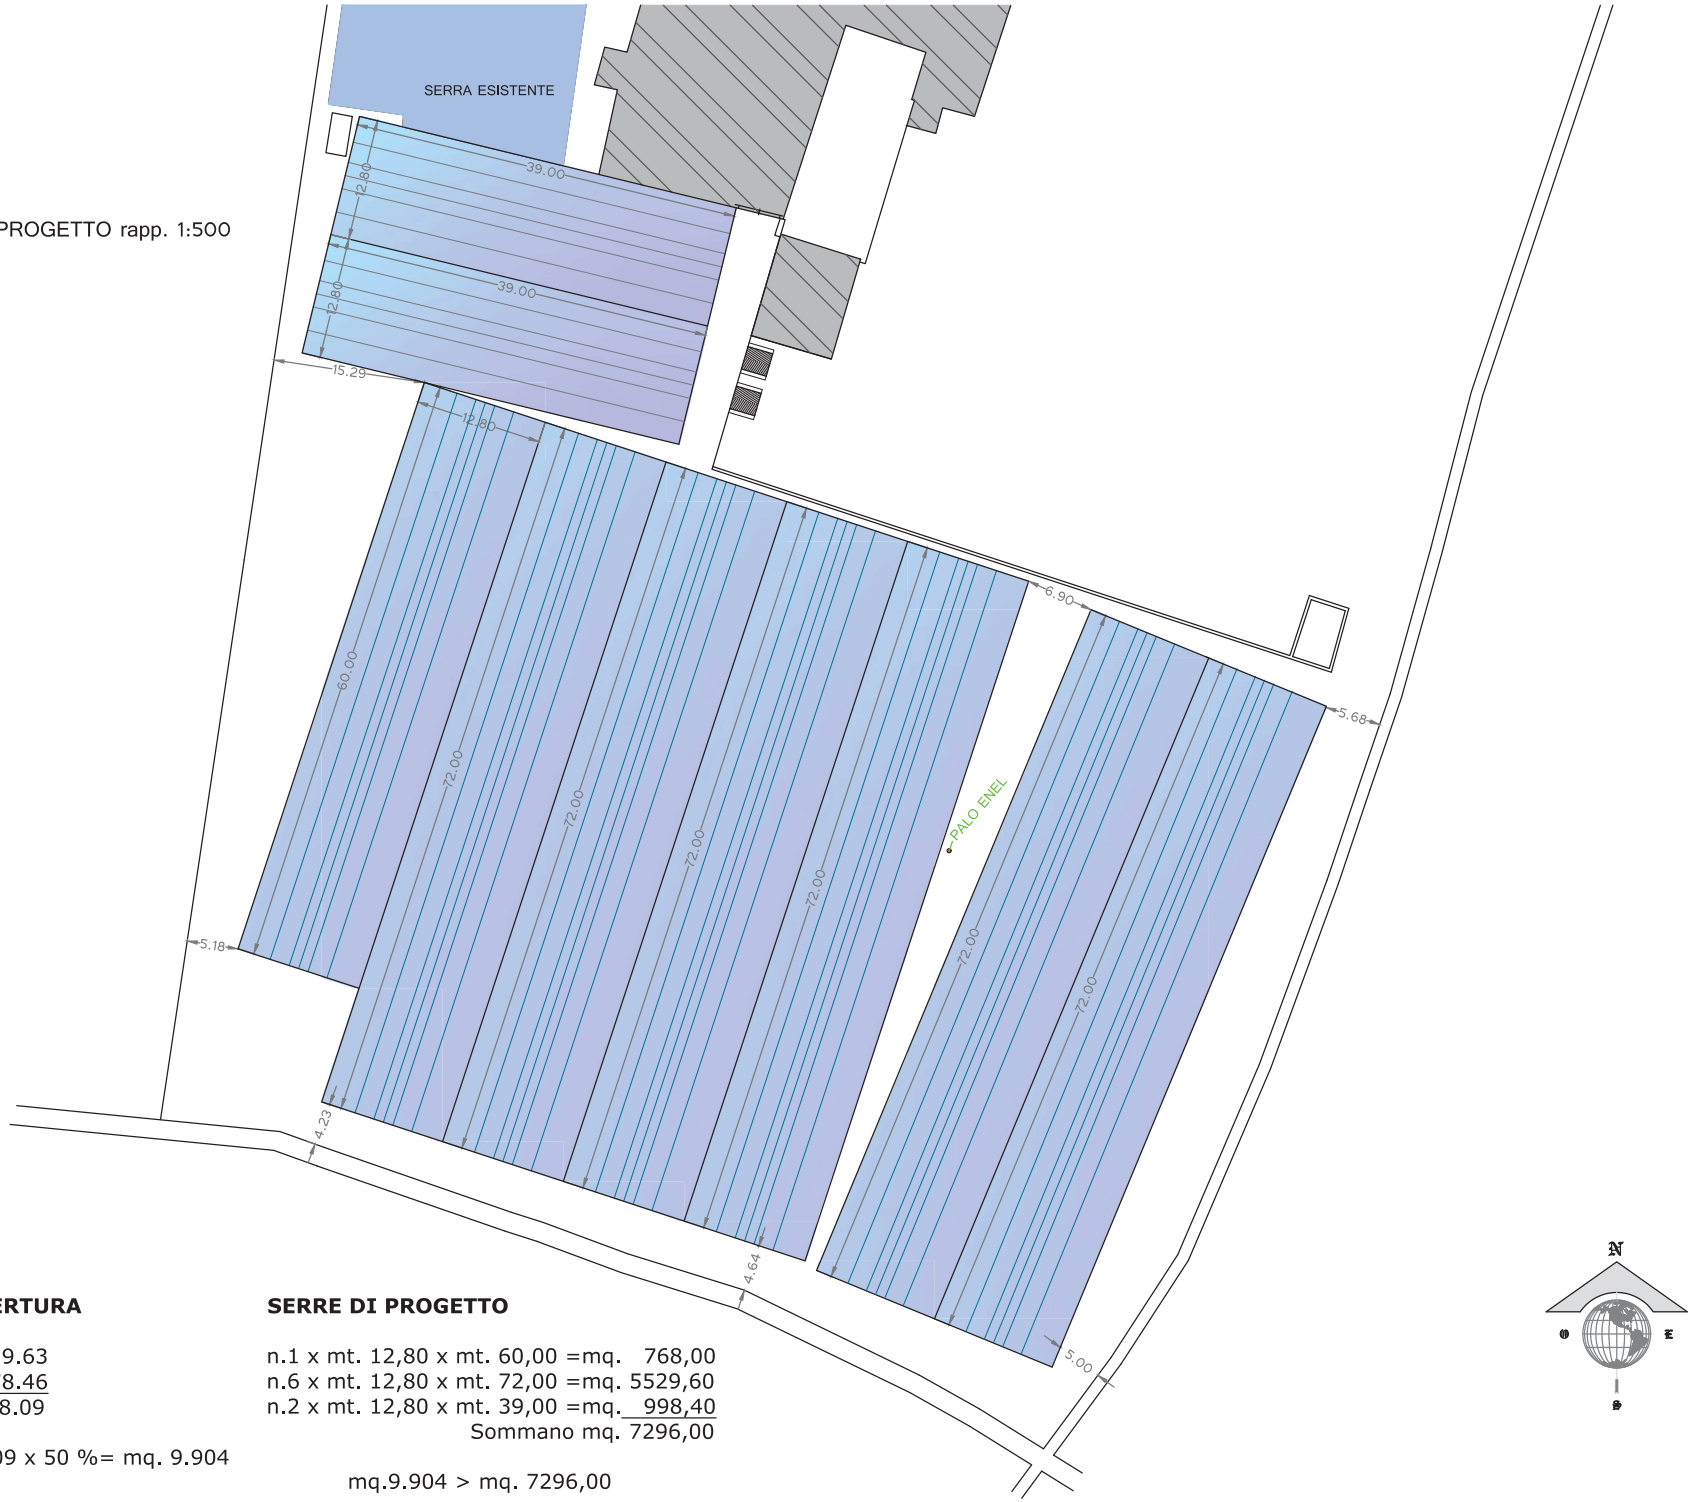

INDICE DI COPERTURA

ptc. 279 ha 1.19.63
ptc. 288 ha 0.78.46
Sommano ha 1.98.09

Sup. terreni 19.809 x 50 %= mq. 9.904

SERRE DI PROGETTO

n.1 x mt. 12,80 x mt. 60,00 =mq. 768,00
n.6 x mt. 12,80 x mt. 72,00 =mq. 5529,60
n.2 x mt. 12,80 x mt. 39,00 =mq. 998,40
Sommano mq. 7296,00

mq.9.904 > mq. 7296,00