


COMUNE DI PUTIGNANO

VIA G. LATERZA N. 15 – Fg. 36 ptc.lle 2283/19
PLANIMETRIA PIANO TERRA

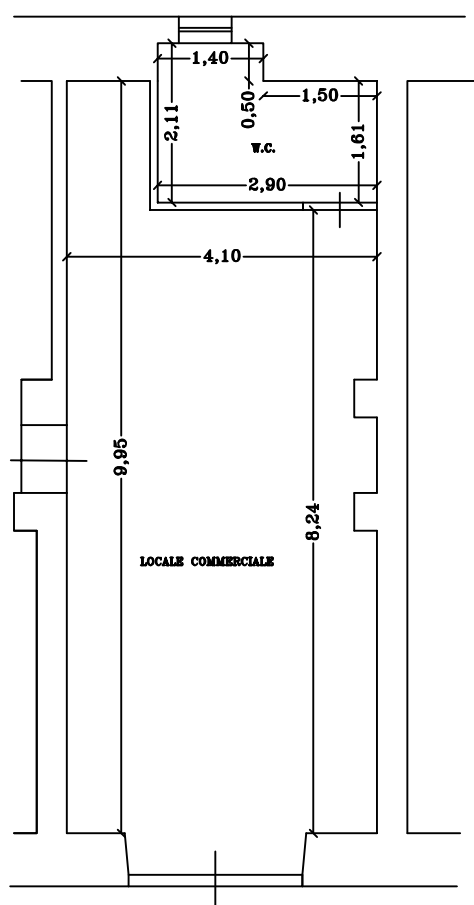

VIA G. LATERZA N. 15

CONSULENTE TECNICO D'UFFICIO
ING. GATTOLLA VINCENZO

SCALA 1:100