

ALLEGATO 4

Planimetrie catastali



civ. 6

Subalterno: 20

Prov. Bari

N. 3703

Scala 1:200

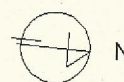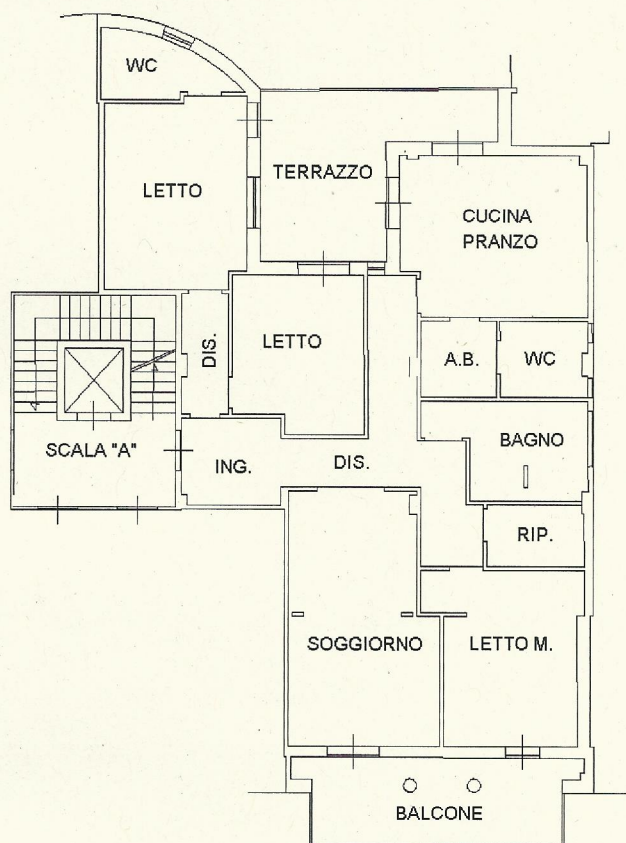 $H = 2.90 \text{ m}$ 

Catasto dei Fabbricati - Situazione al 19/03/2019 - Comune di CONVERSANO(C975) - < Foglio: 53 Particella: 1547 - Subalterno 20 >
VIA FRATELLI MELILLO n. 6 piano: 2 interno: 5 scala: A;

Agenzia del Territorio
CATASTO FABBRICATI
Ufficio Provinciale di
Bari

Dichiarazione protocollo n. BA0296876 del 03/08/2005

Planimetria di u.i.u. in Comune di Conversano

Via Iaia Florenzo

civ. 35

Identificativi Catastali:

Sezione:

Foglio: 53

Particella: 1547

Subalterno: 27

Compilata da:

Andriola Antonio

Iscritto all'albo:
Geometri

Prov. Bari

N. 3703



Scheda n. 1

Scala 1:200

PIANO PRIMO INTERRATO

Int.11

H=2.60mt

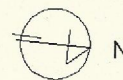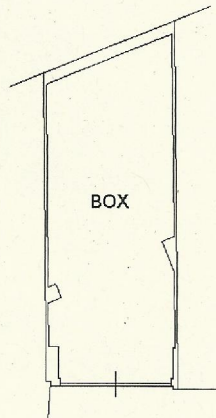

Catasto dei Fabbricati - Situazione al 19/03/2019 - Comune di CONVERSANO(C975) - < Foglio: 53 Particella: 1547 - Subalterno 27 >
VIA FLORENZO IAIA n. 35 piano: S1 interno: 11;