



Planimetria abitazione piano secondo con p.ti di ripresa
FG 157 P.lla 1288 sub 12

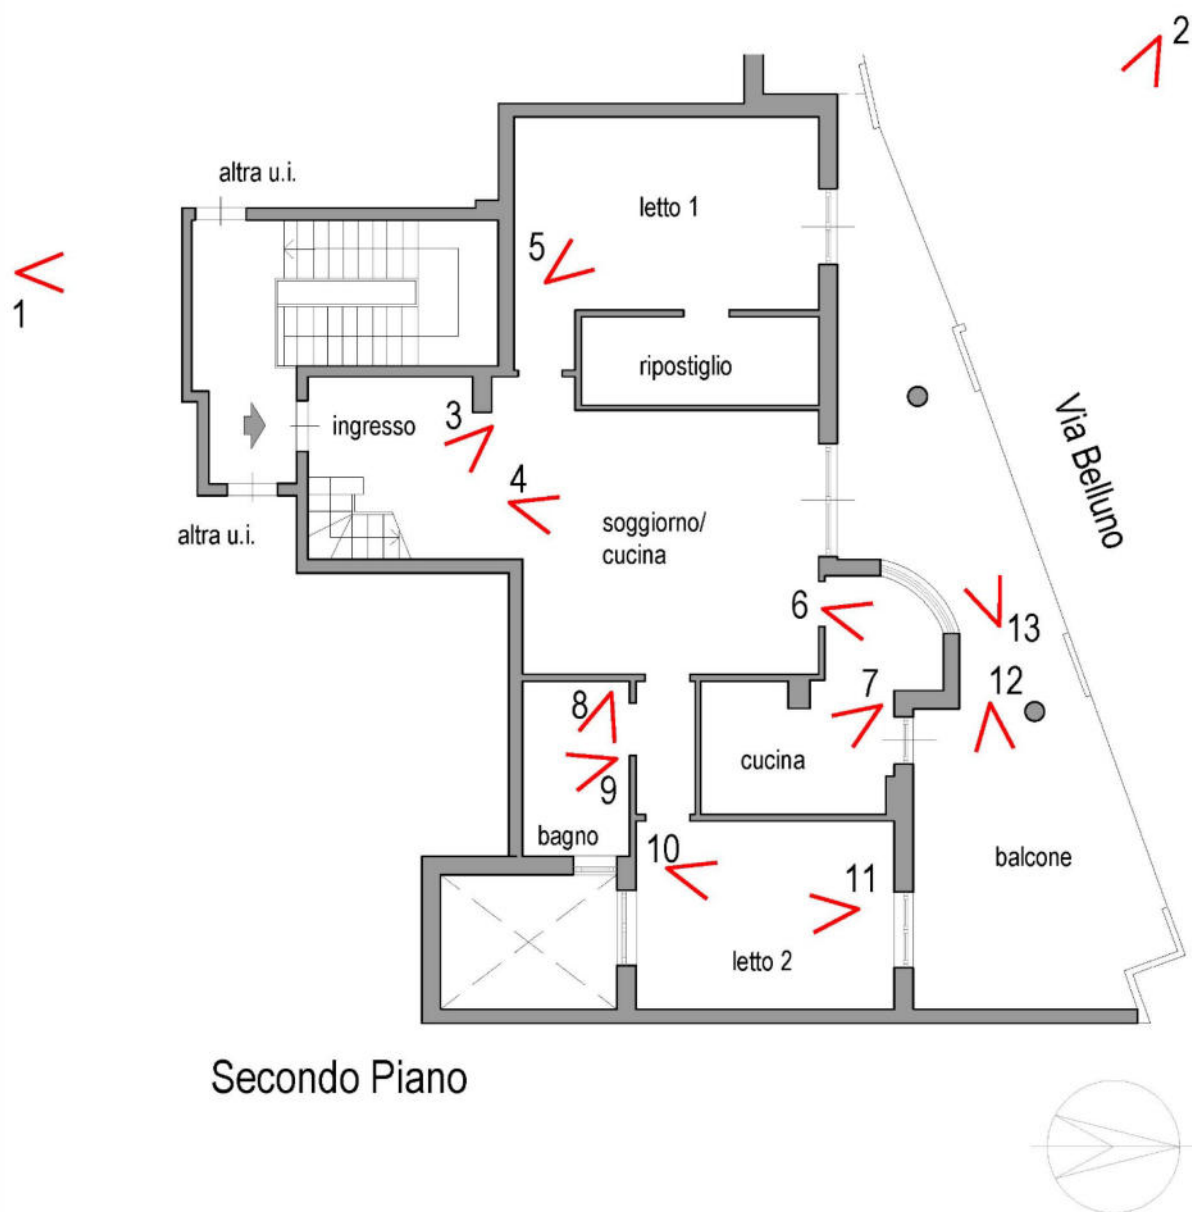

Planimetria soffitta piano terzo con p.ti di ripresa


FG 157 P.Ila 1288 sub 12

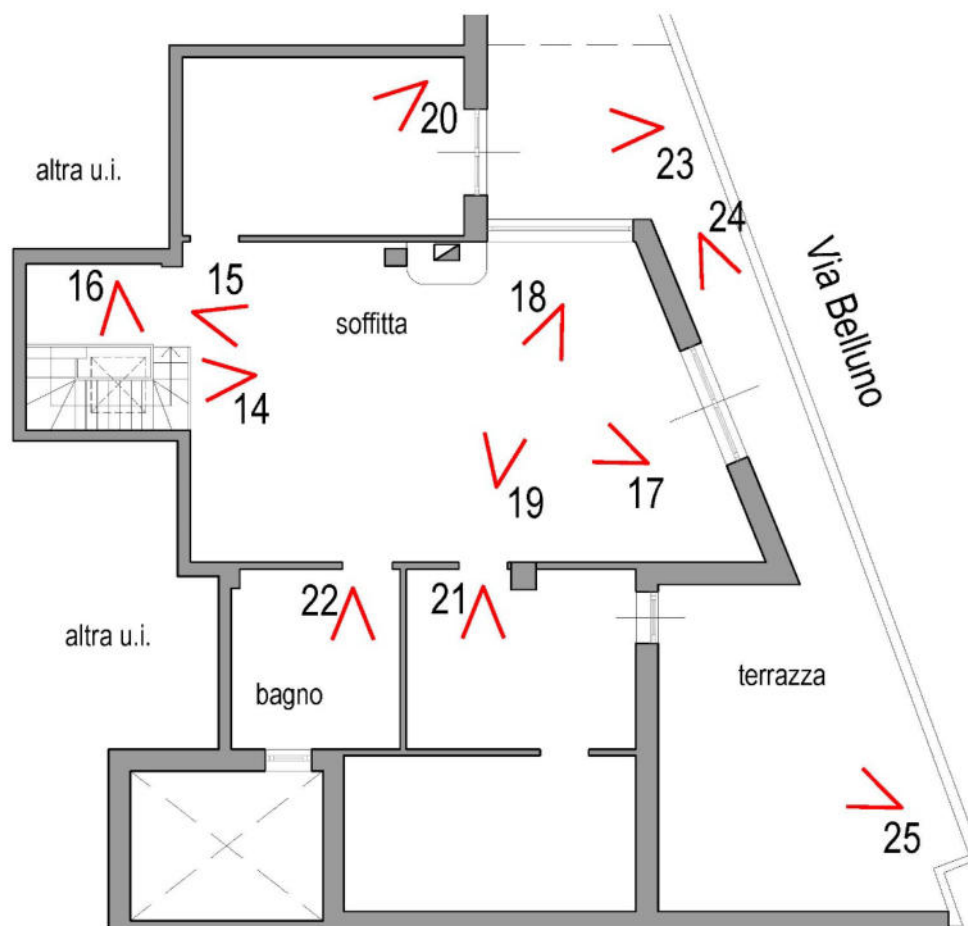


Terzo Piano

**PLANIMETRIE COME DA CONCESSIONE EDILIZIA N. 25/00 DEL 26/03/2002 ,
PER LA SOPRAELEVAZIONE DEL SECONDO PIANO E REALIZZAZIONE
SOFFITTA A TERZO PIANO**


APPARTAMENTO CON SOFFITTA OGGETTO DI PROCEDURA

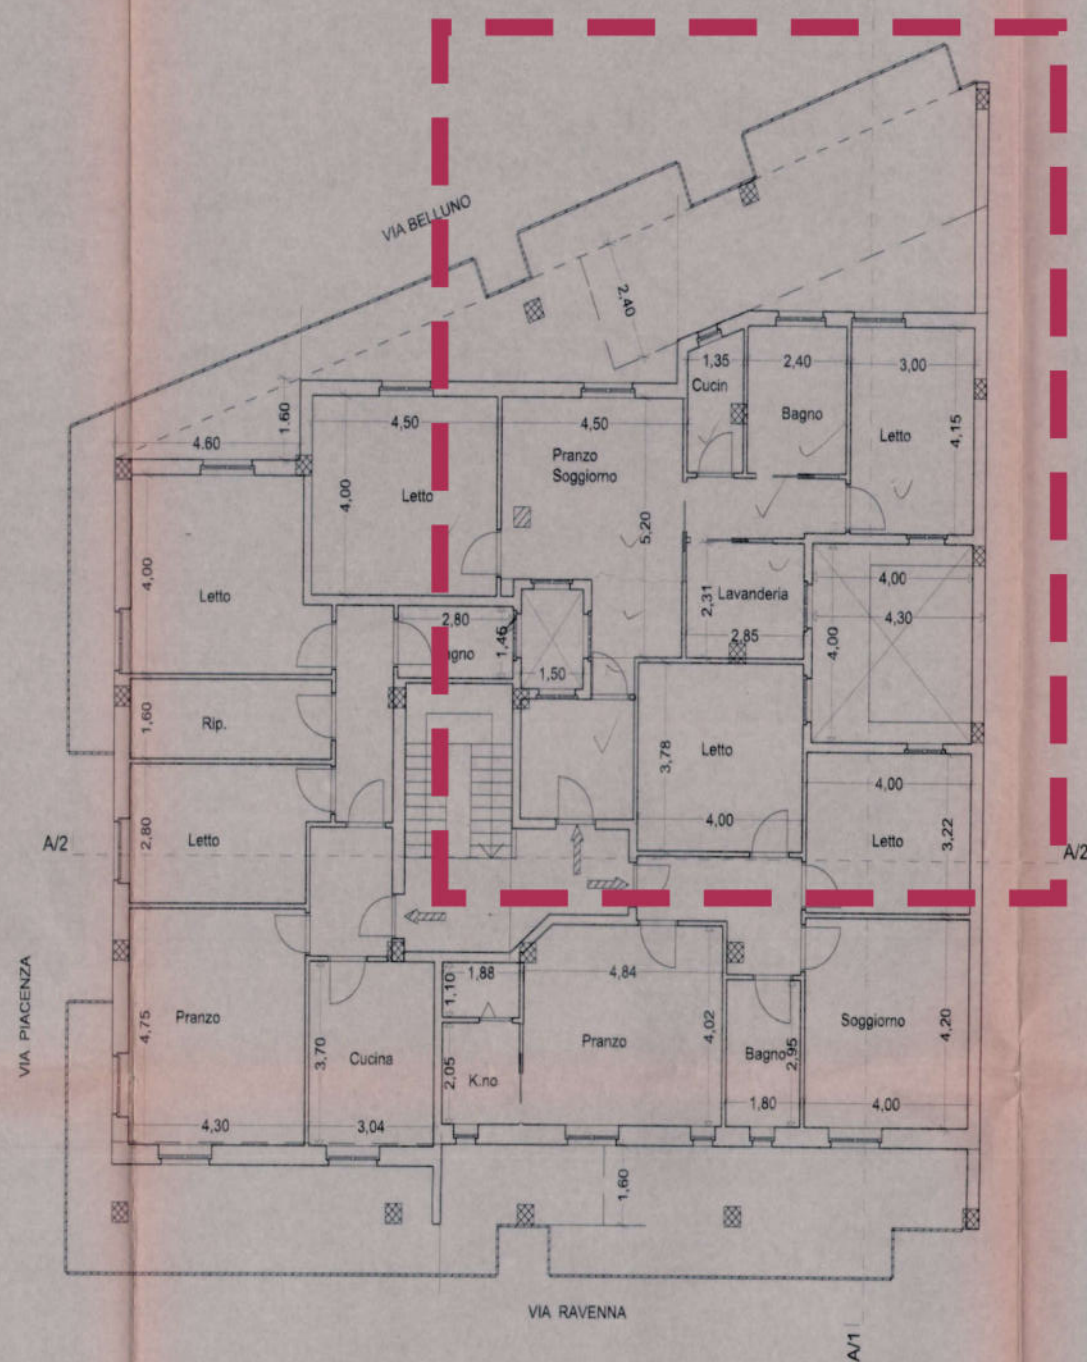

PIANTA SECONDO PIANO

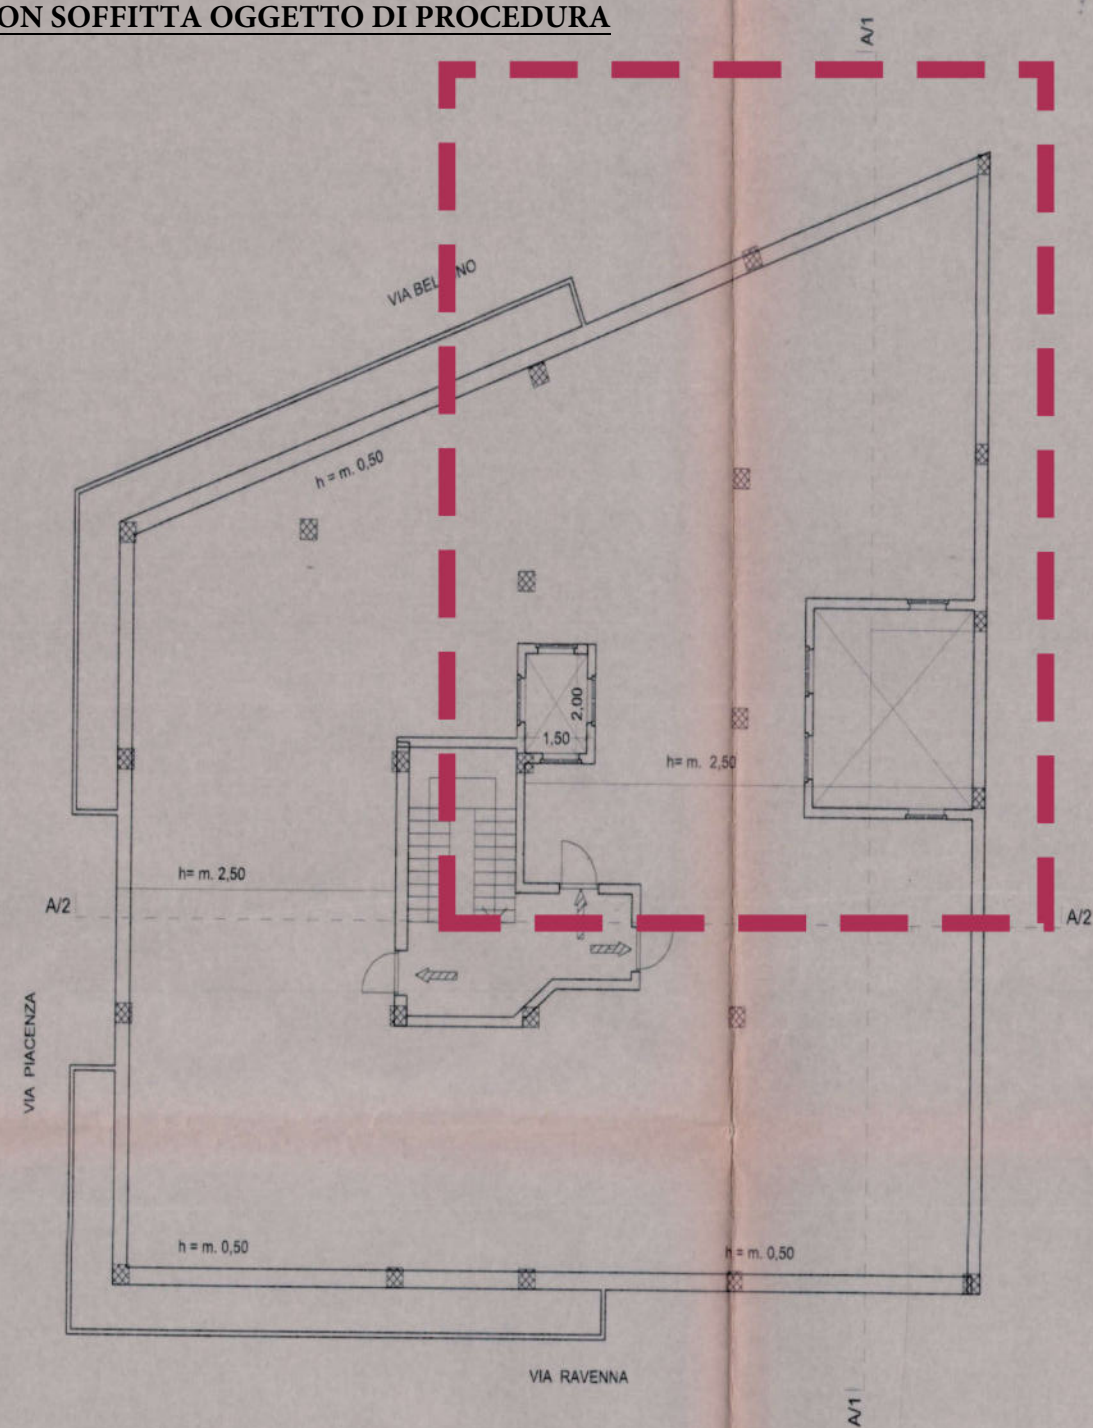


PIANTA PIAN SOFFITTE

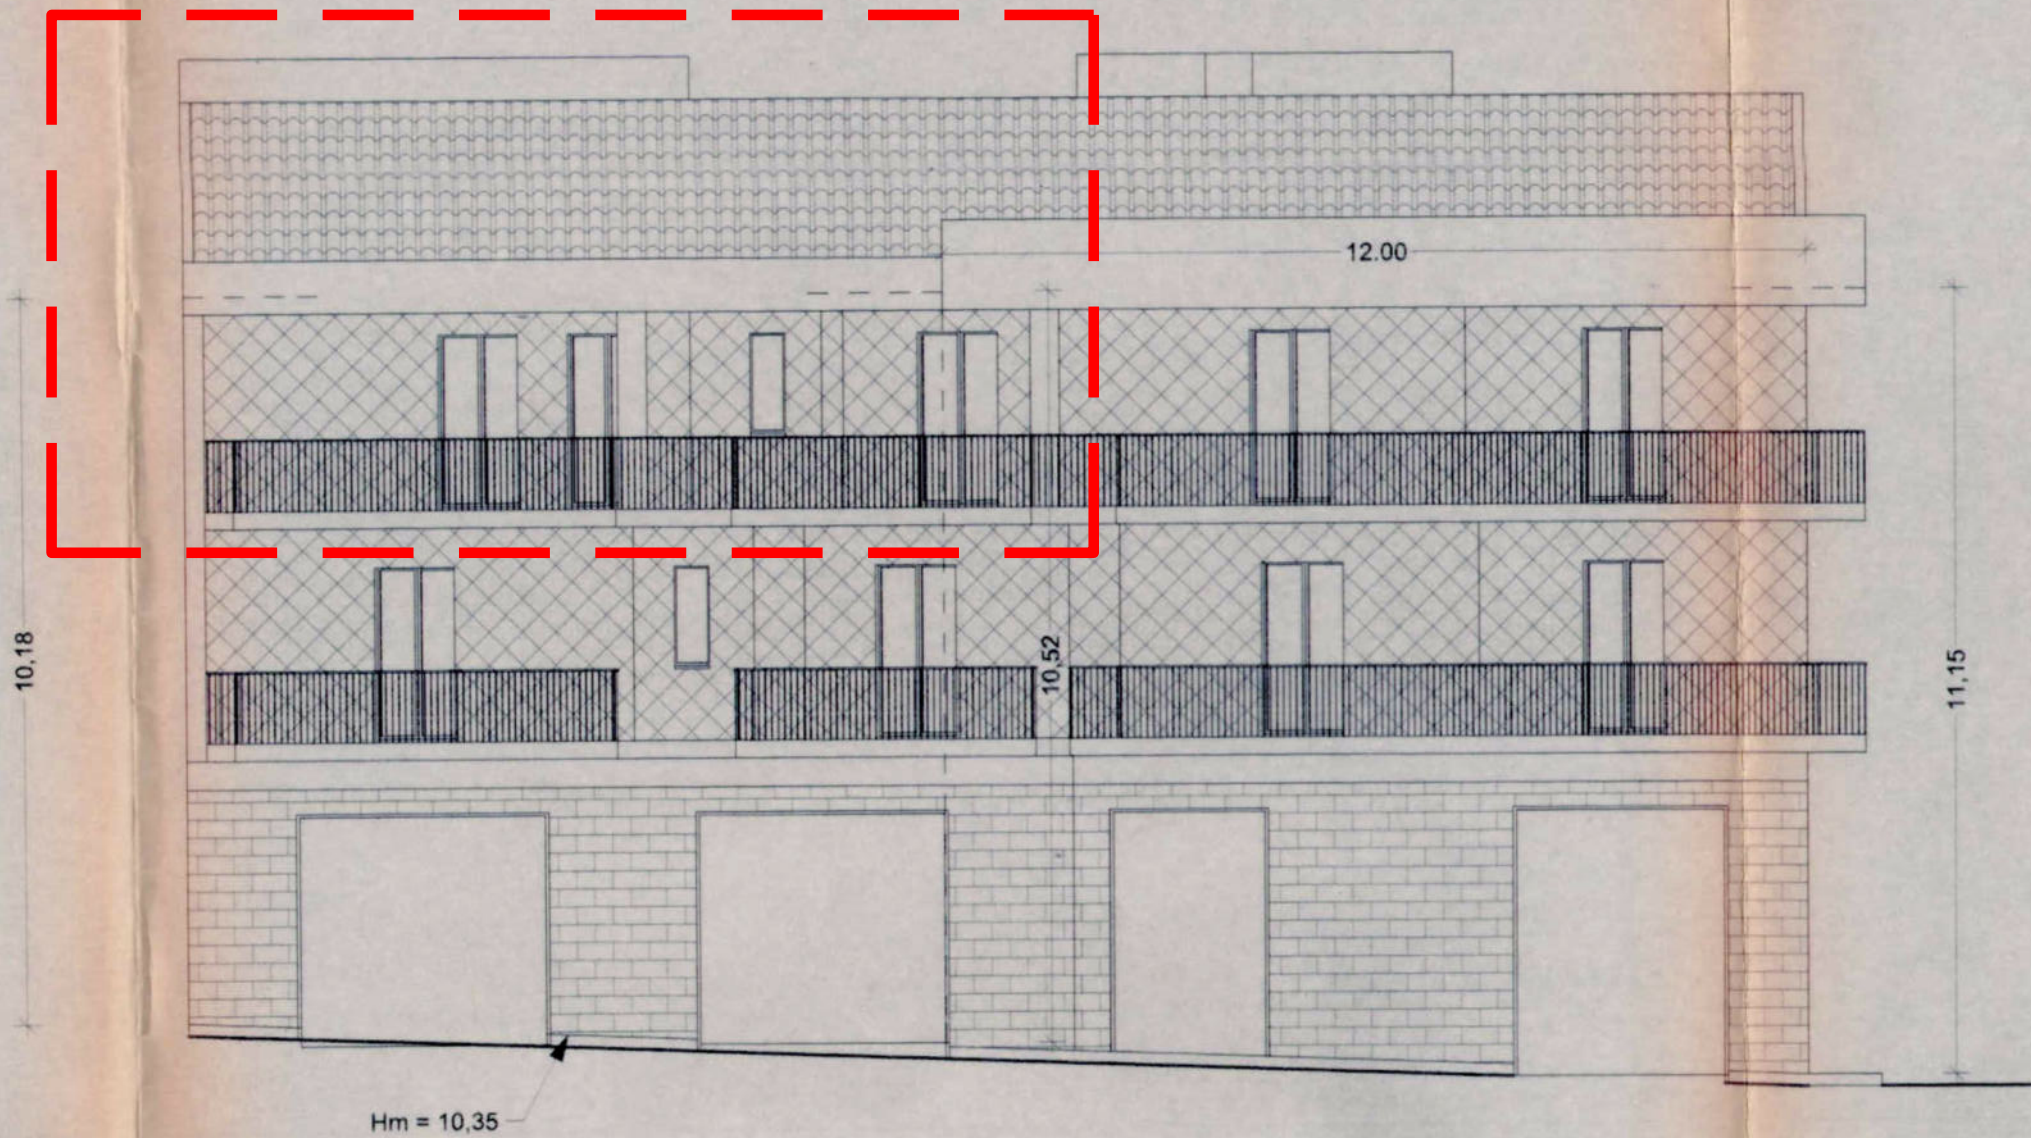

PROSPETTO VIA BELLUNO


PLANIMETRIA STATO DEI LUOGHI CON DIFFORMITA' RISCONTRATE

- aumento della superficie a costituire
maggiore volumetria
- superficie appartenente
alle altre unità immobiliari da concessione

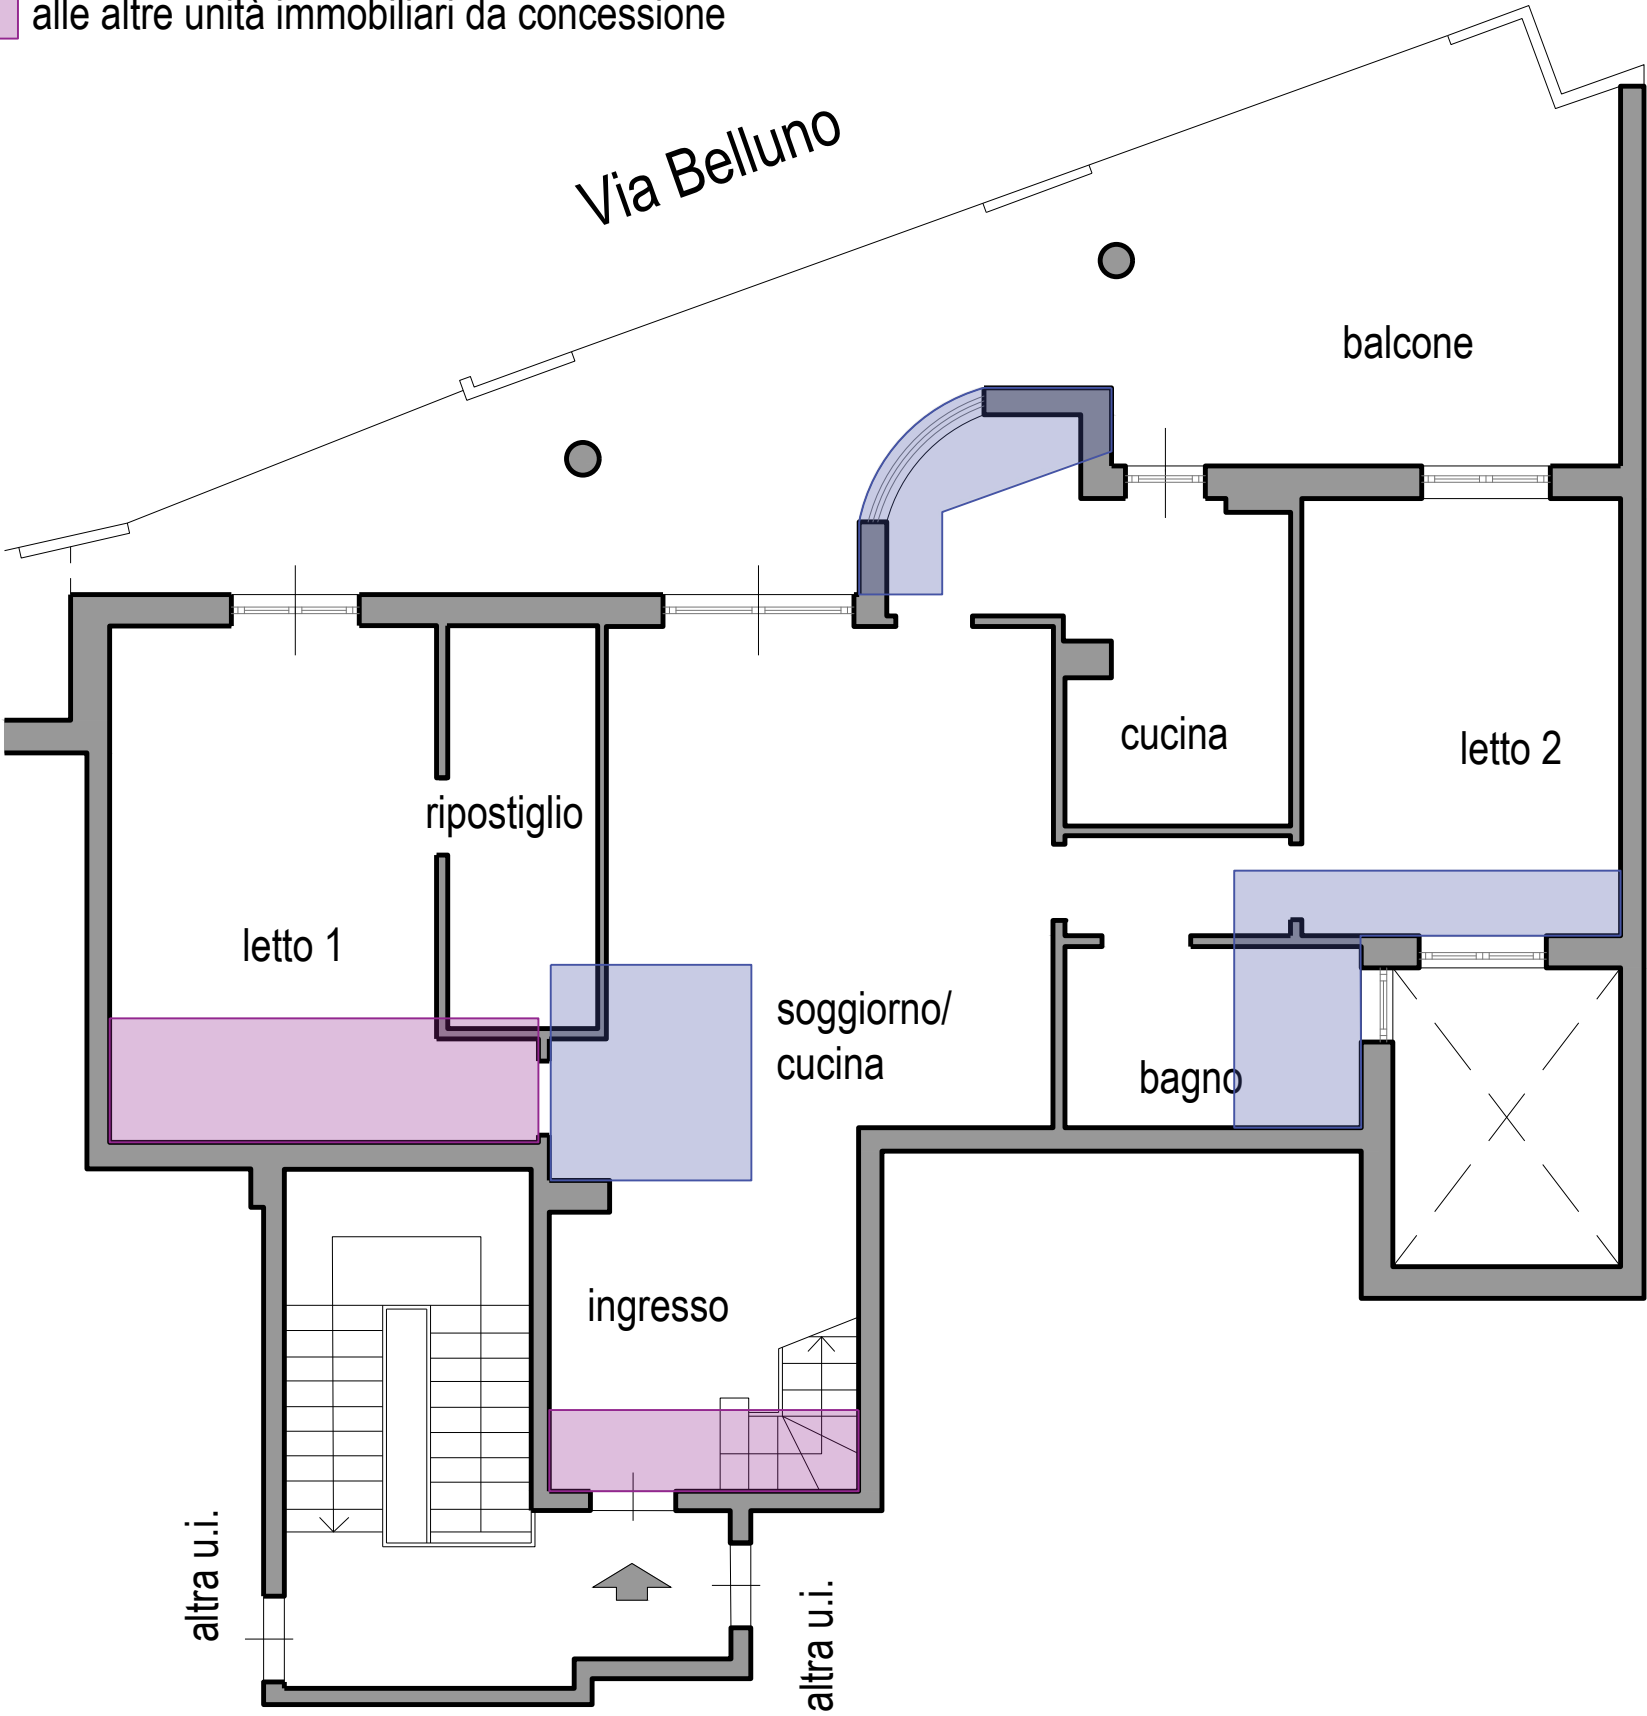


Secondo Piano

PLANIMETRI SOFFITTA A TERZO PIANO ALLO STATO DEI LUOGHI

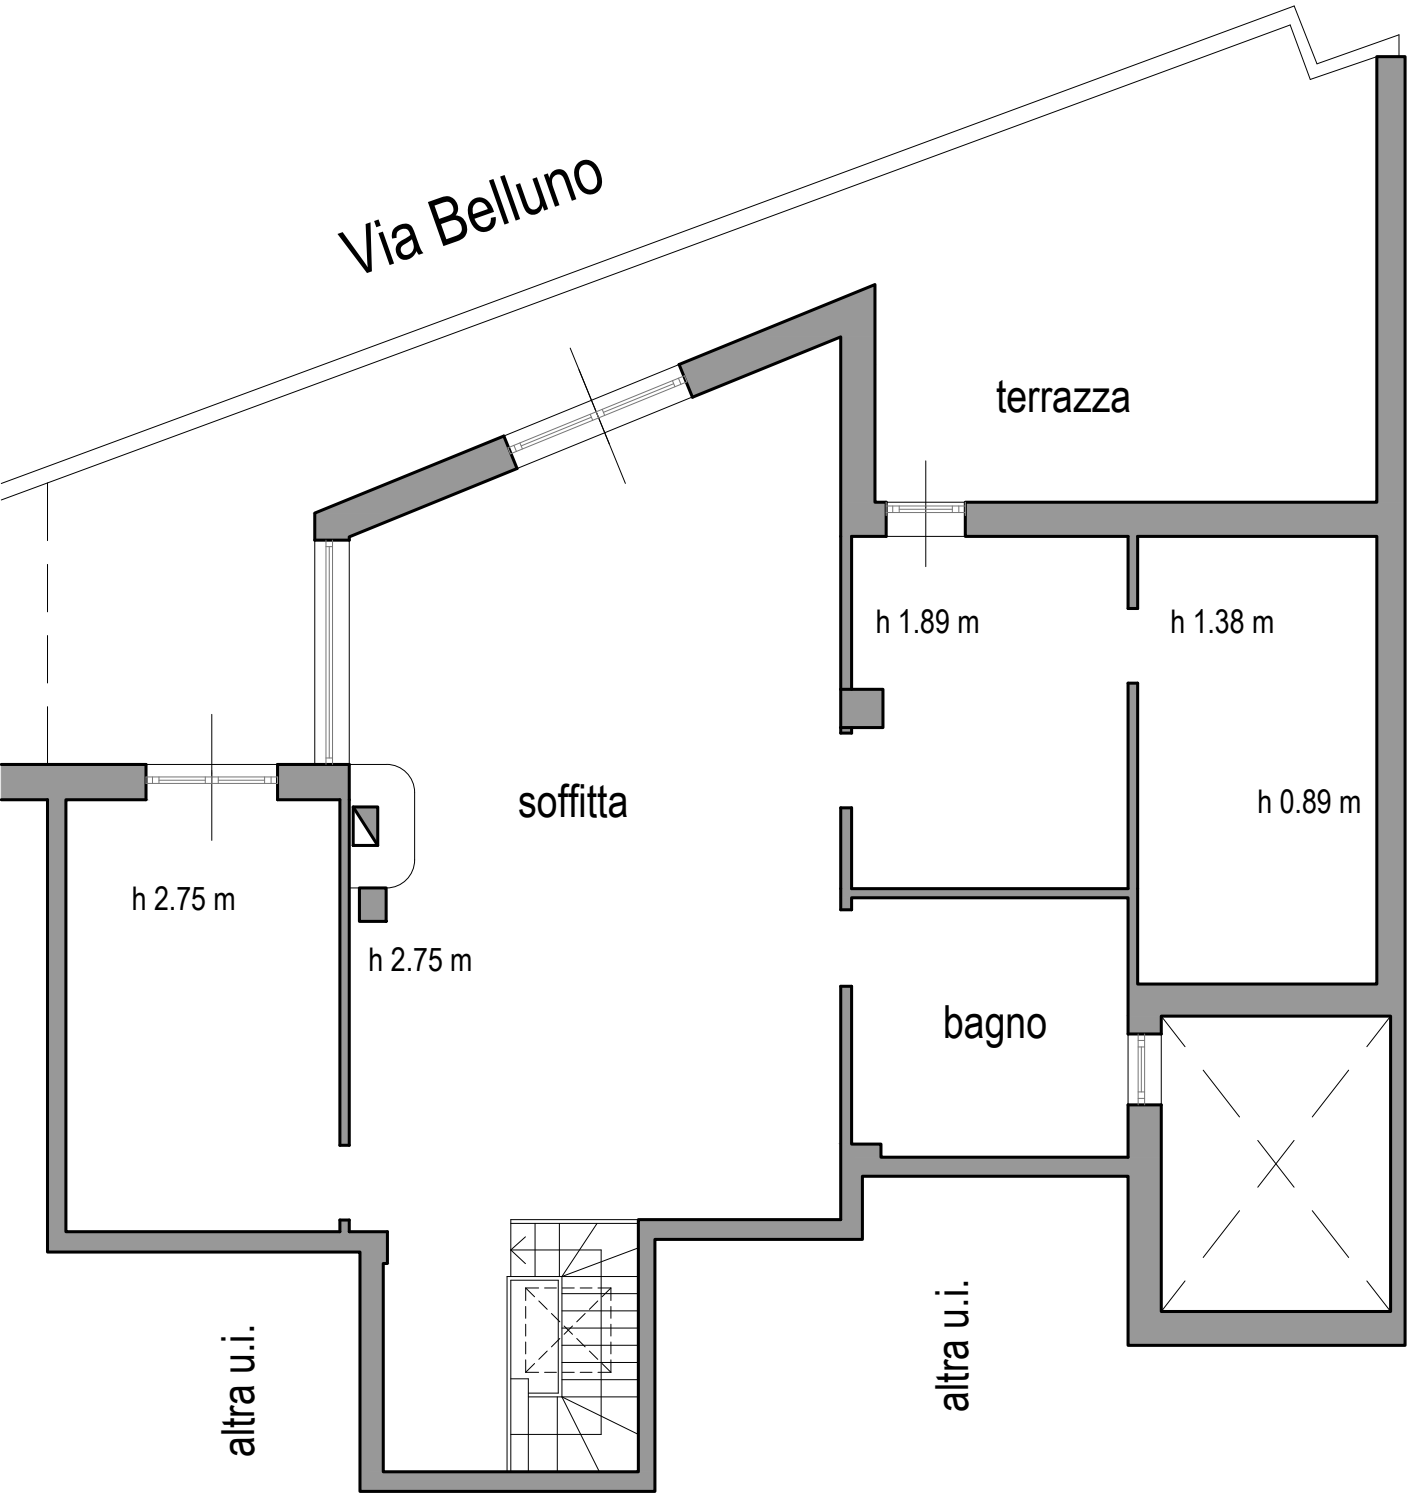

Terzo Piano

TAVOLA COMPARATIVA TRA PLANIMETRIA DA CONCESSIONE EDILIZIA N. 25/00 DEL 26.03.2002 E DIFFORMITA' RISCONTRATE

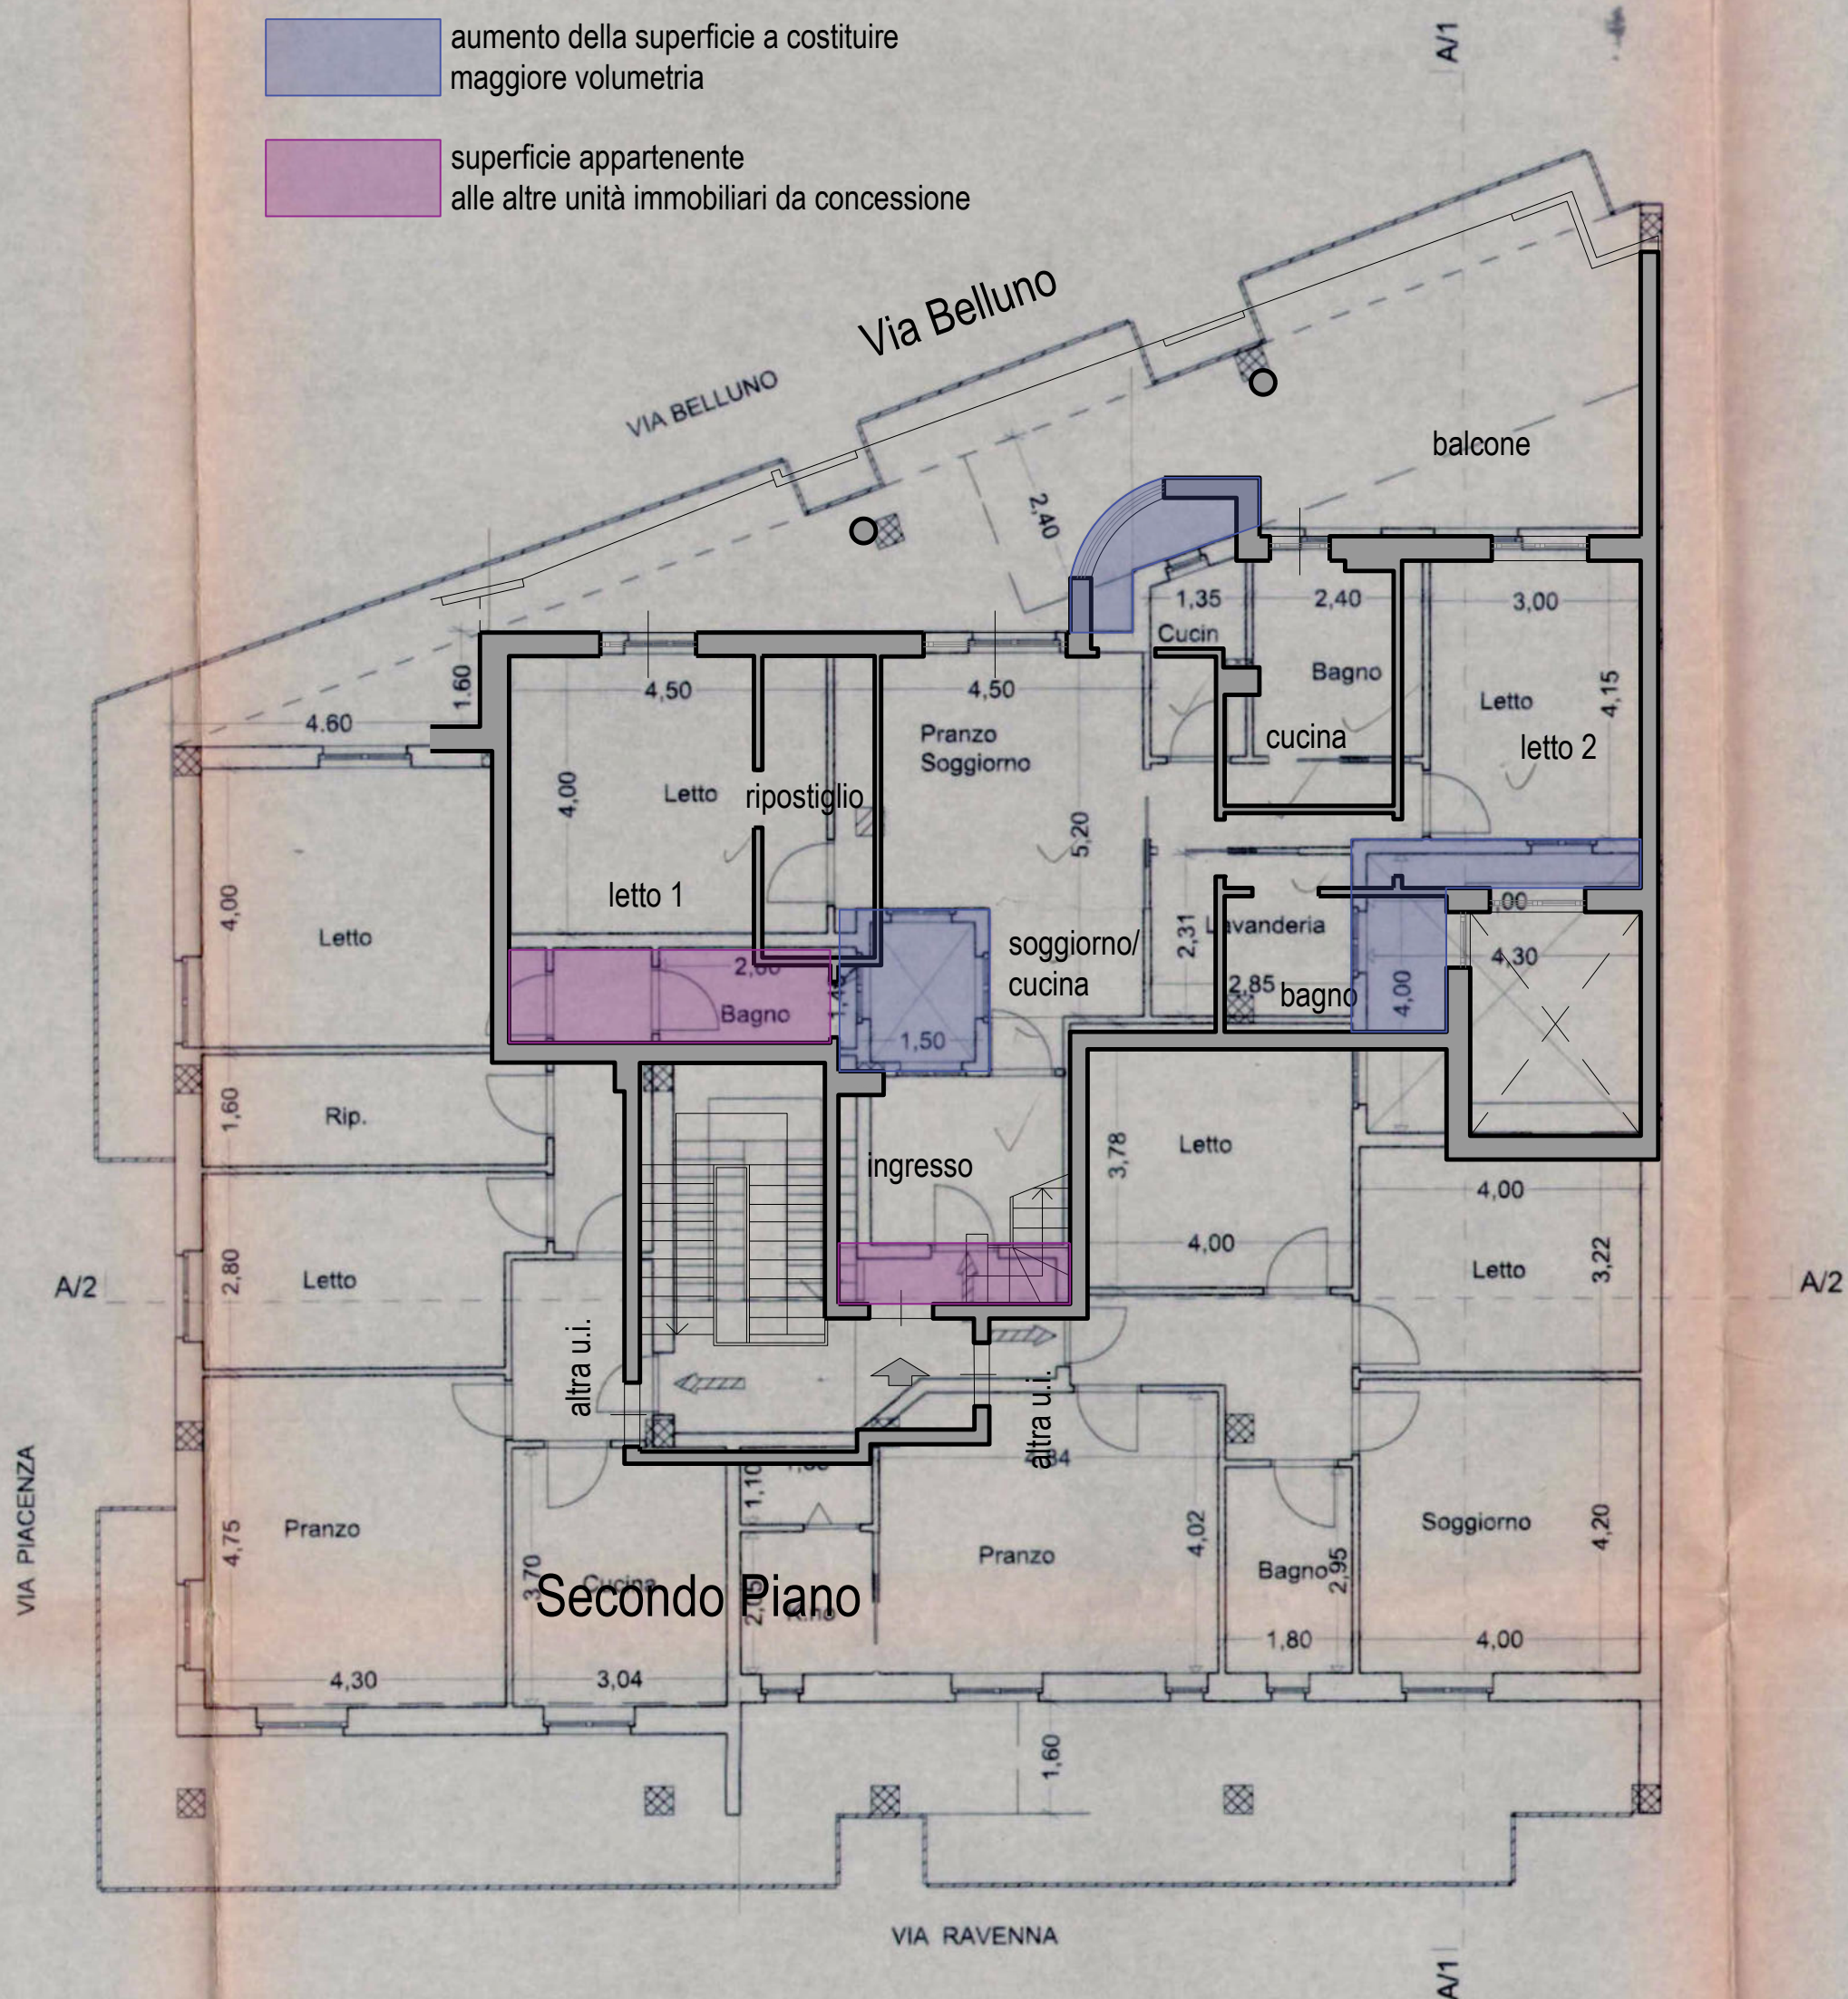

PIANTA SECONDO PIANO