

TRIBUNALE DI BARI

SECONDA SEZIONE CIVILE

UFFICIO ESECUZIONE IMMOBILIARE

Procedimento di esecuzione immobiliare

n. 726/2019 Ruolo Generale Esecuzioni

promosso da:
[REDACTED]

contro
[REDACTED]

LOTTO A: Appartamento sito in Altamura via Montecassino n. 9, piano primo, identificato presso l'Agenzia del Territorio (ex catasto fabbricati) ufficio Provinciale di Bari al fg. 160 p.la 588 sub 7 e sub 15.

Allegato 4

Planimetrie catastali

MODULARIO
F. rig. rend. 497

MINISTERO DELLE FINANZE
DIREZIONE GENERALE DEL CATASTO E DEI SERVIZI TECNICI ERARIALI
NUOVO CATASTO EDILIZIO URBANO

(R. DECRETO-LEGGE 13 APRILE 1939, N. 652)

Mod. B (Nuovo Catasto Edilizio Urbano)


Lire
150

Planimetria dell'immobile situato nel Comune di ALTAMURA

Via MONTECASSINO civ. 9

Ditta

Allegata alla dichiarazione presentata all'Ufficio Tecnico Erariale di BARI

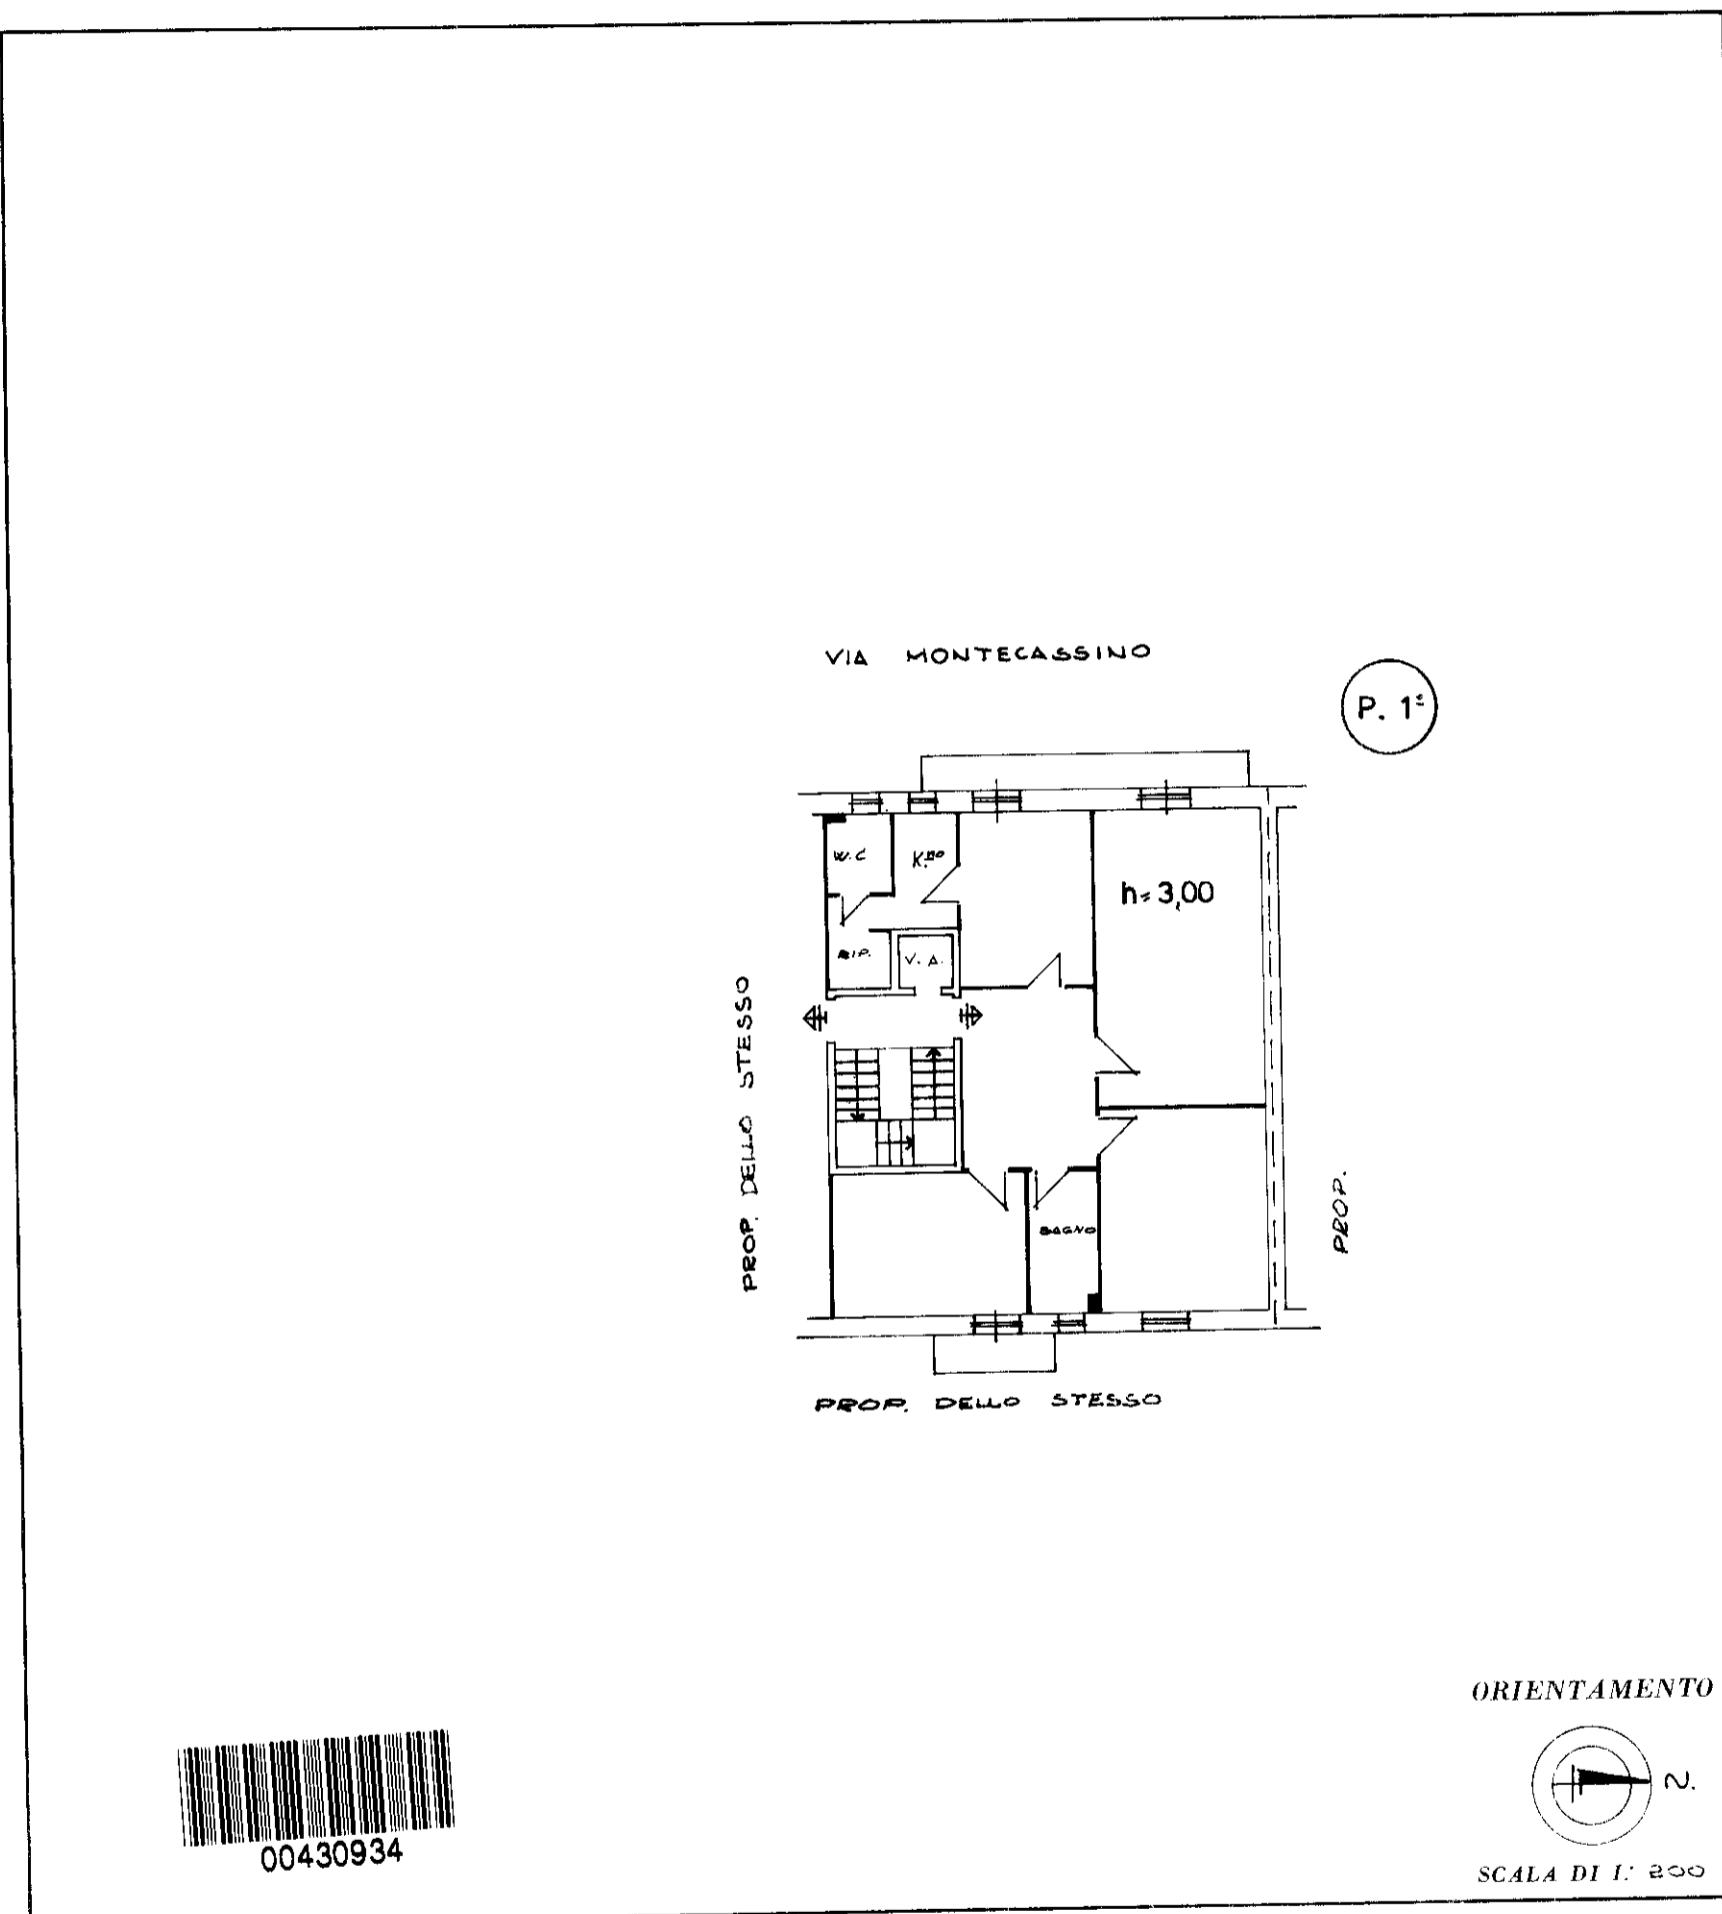

00430934

SPAZIO RISERVATO PER LE ANNOTAZIONI D'UFFICIO

DATA	PARTITA
PROT. N°	FG. 160
	NUM. 588
	SUB. 7

Compilata dal GEOMETRA

(Titolo, nome e cognome del tecnico)

FRANCESCO FIORE

Iscritto all'Albo dei GEOMETRI

della Provincia di BARI

DATA 9/1/1986

Firma: Francesco Fiore

MODULARIO
F. n. rend 497

MINISTERO DELLE FINANZE
DIREZIONE GENERALE DEL CATASTO E DEI SERVIZI TECNICI ERARIALI
NUOVO CATASTO EDILIZIO URBANO

(R. DECRETO-LEGGE 13 APRILE 1939, N. 652)

MOD. B (Nuovo Catasto Edilizio Urbano)

Lire
150


Planimetria dell'immobile situato nel Comune di Altamura

Ditta

Allegata alla dichiarazione presentata all'Ufficio Tecnico Erariale di BARI

Via Montecassino civ. 9


VIA MONTECASSINO

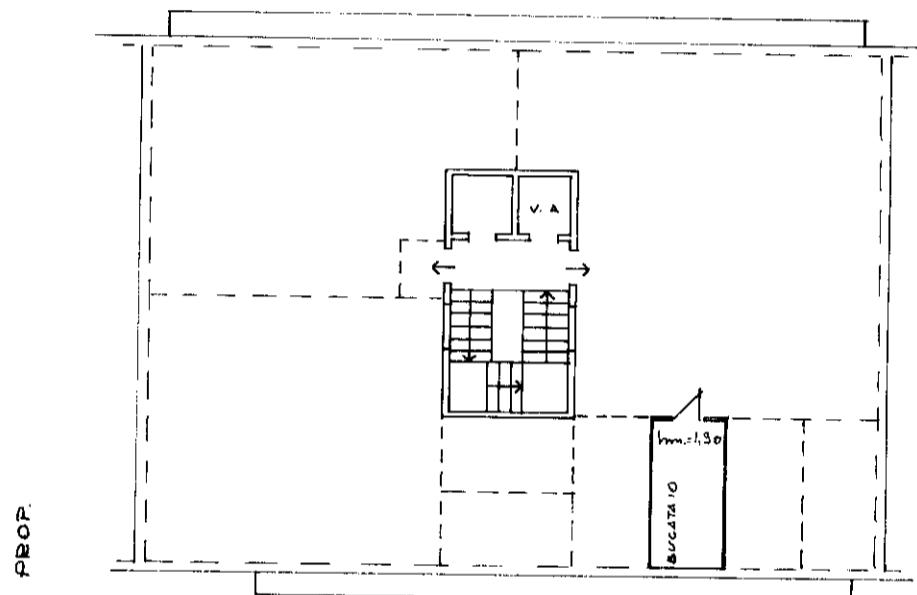P. 4^a

PROPR. DEGLI STESSI

PROPR.

ORIENTAMENTO

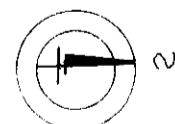

SCALA DI 1:200



00430983

SPAZIO RISERVATO PER LE ANNOTAZIONI D'UFFICIO

DATA
PROT. N°PARTITA
F.G. 160
NUM. 588
SUB. 15Compilata dal GEOMETRA
(Titolo, nome e cognome del tecnico)

FRANCESCO FIORE

Iscritto all'Albo dei GEOMETRI
della Provincia di BARI

DATA 9/1/1986

Firma: Francesco Fiore