



Piano interrato

H = 2,31 m

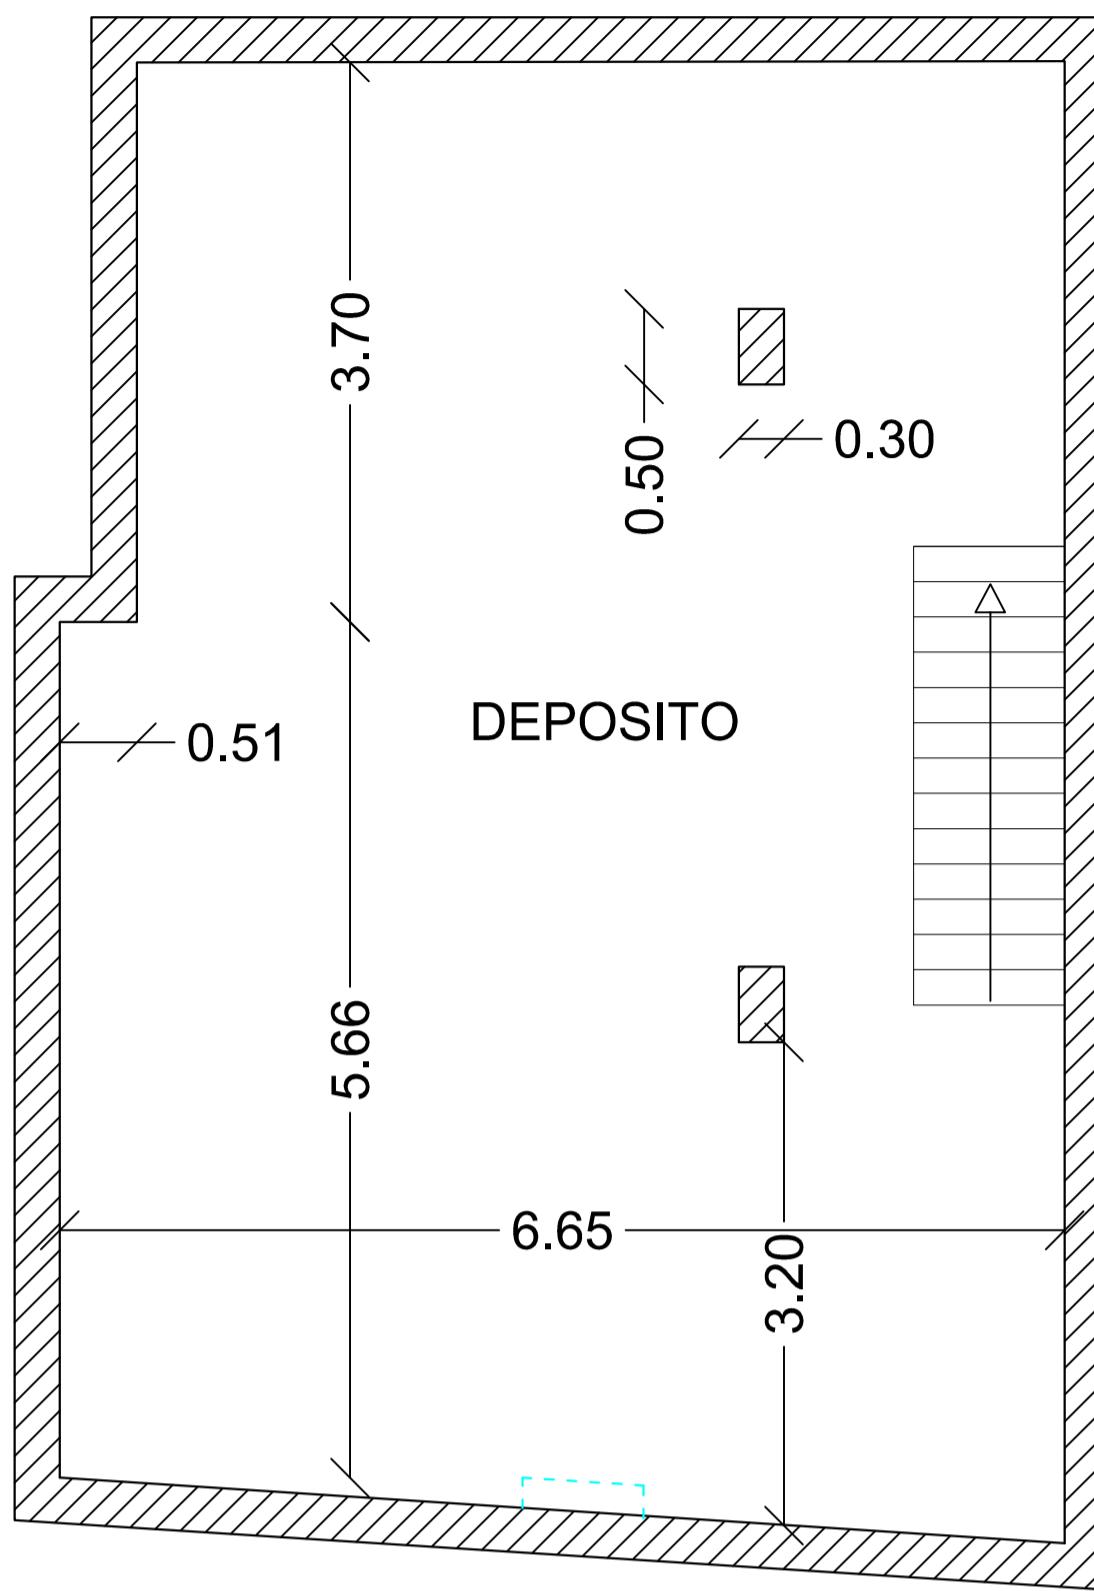


Piano terra

H = 3,60 m

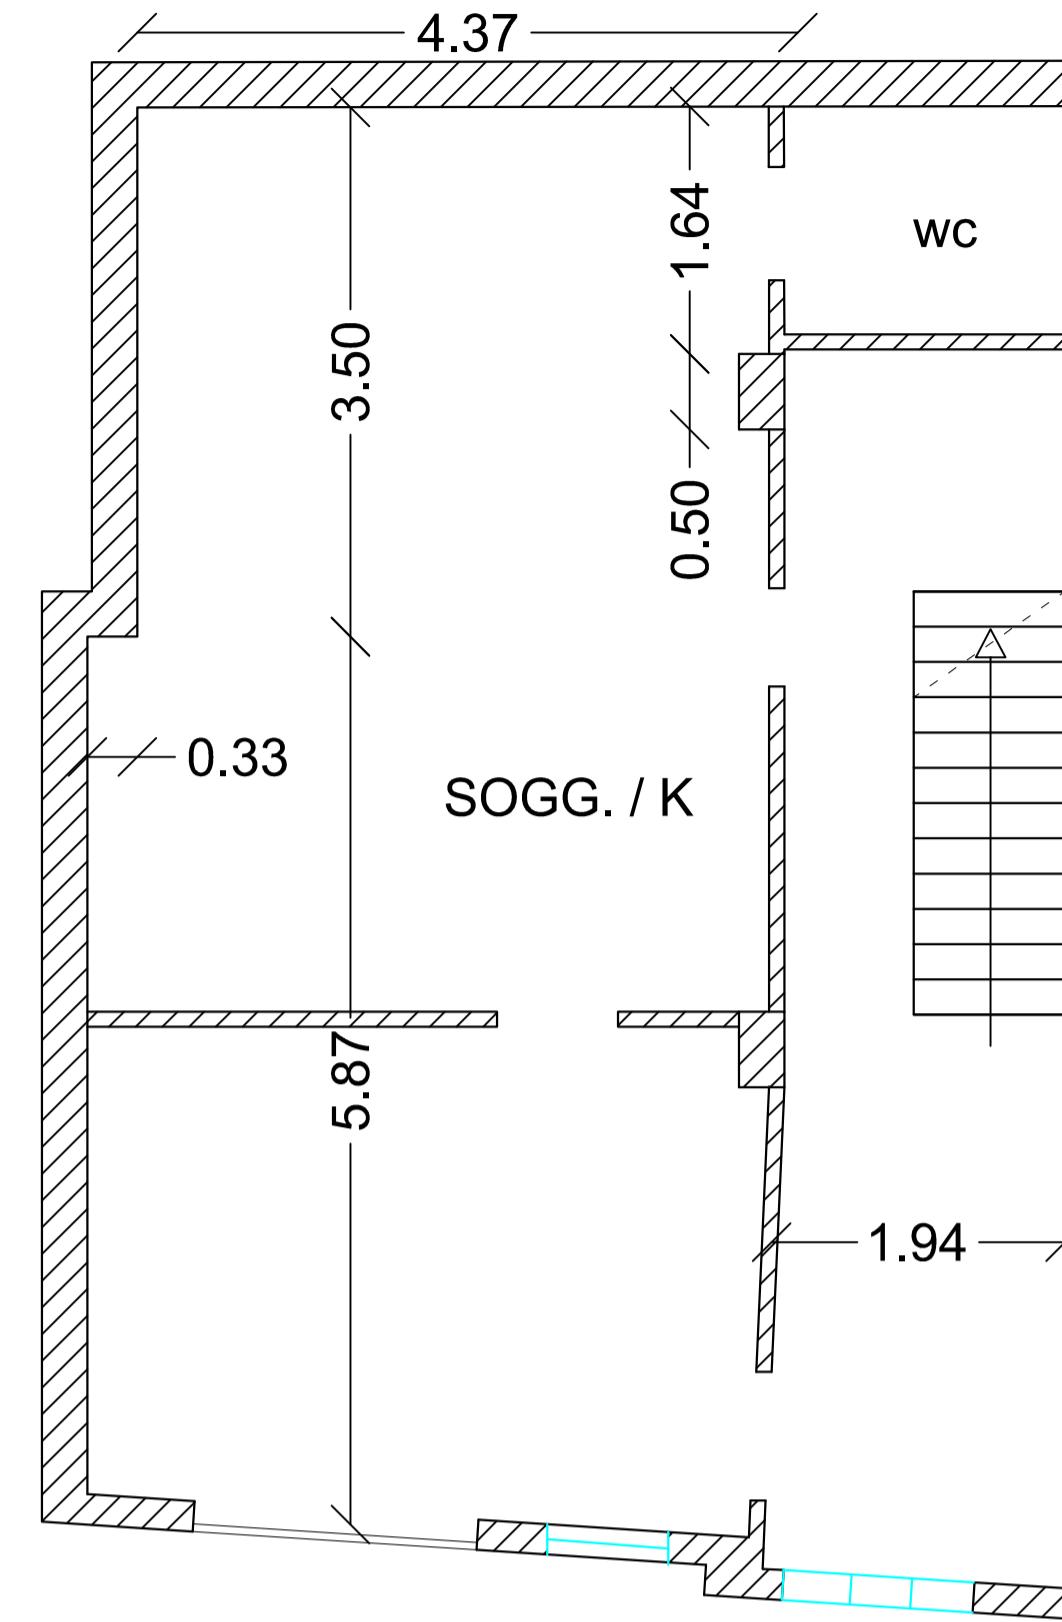


Piano primo

H = 3,15 m

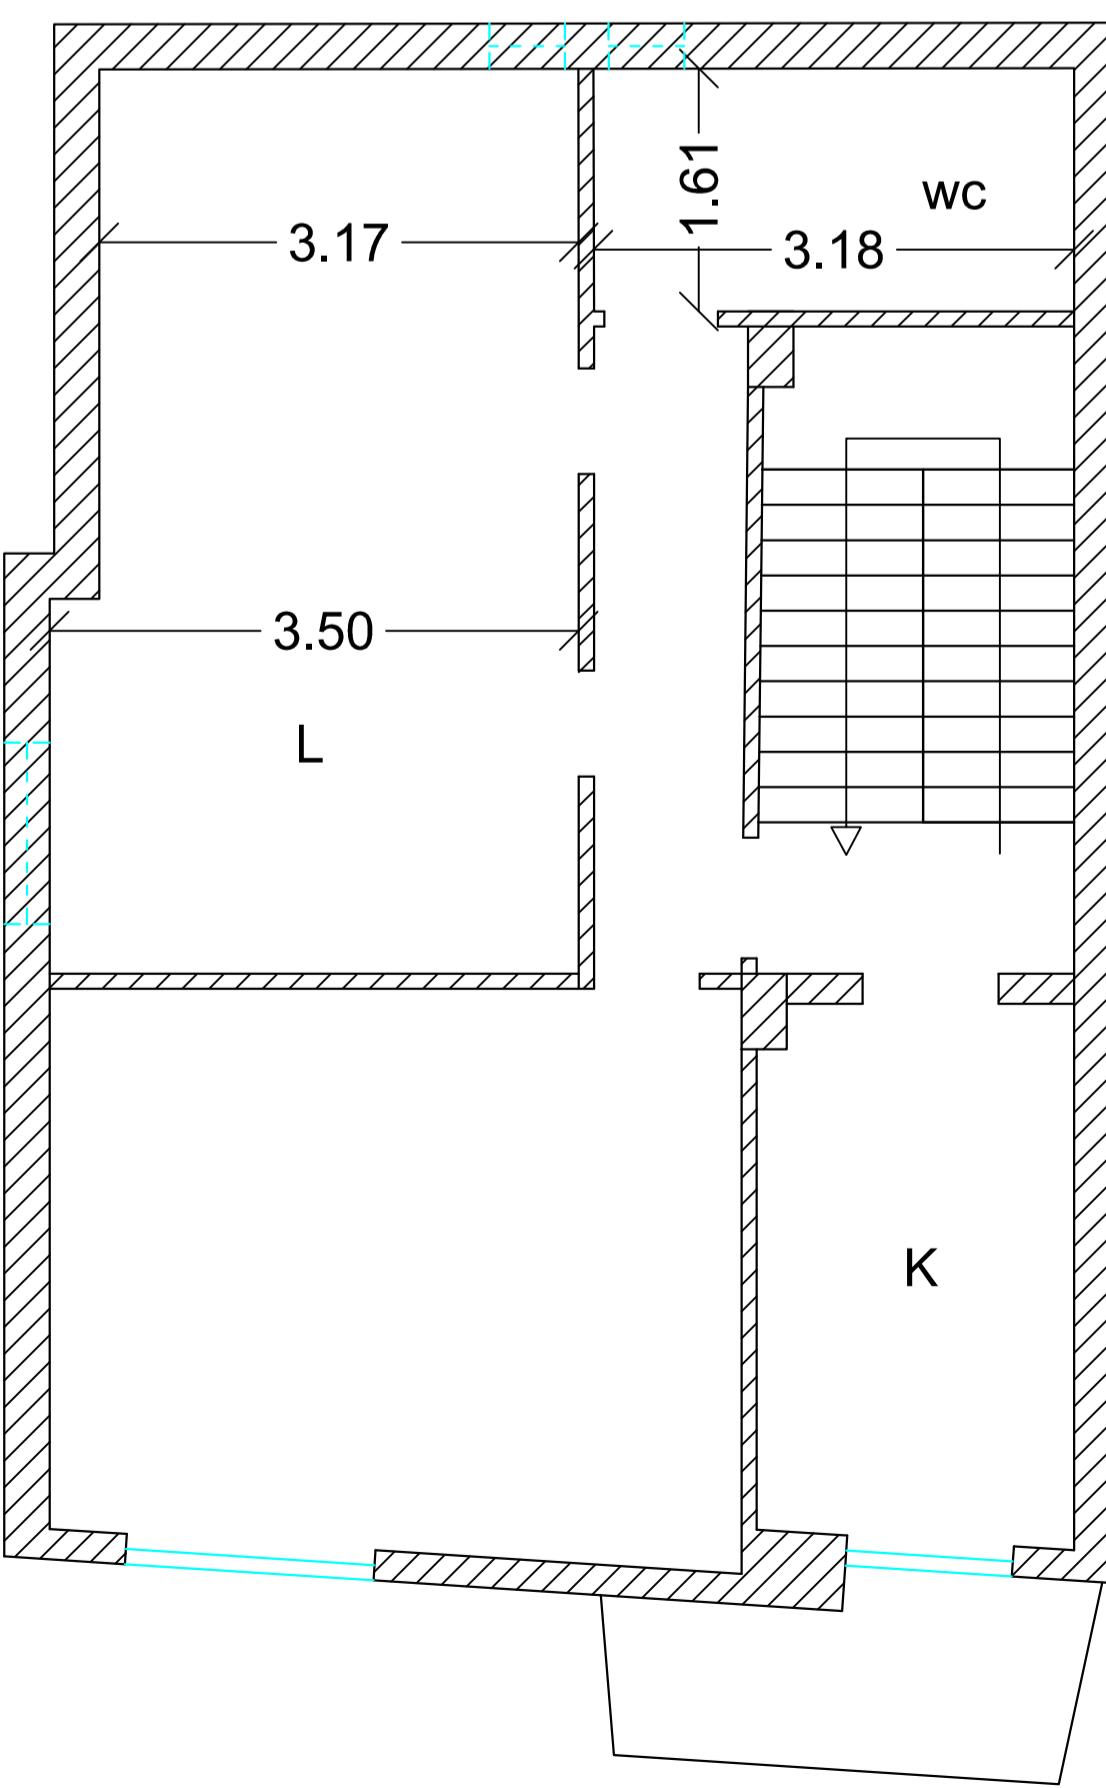

lastrico solare

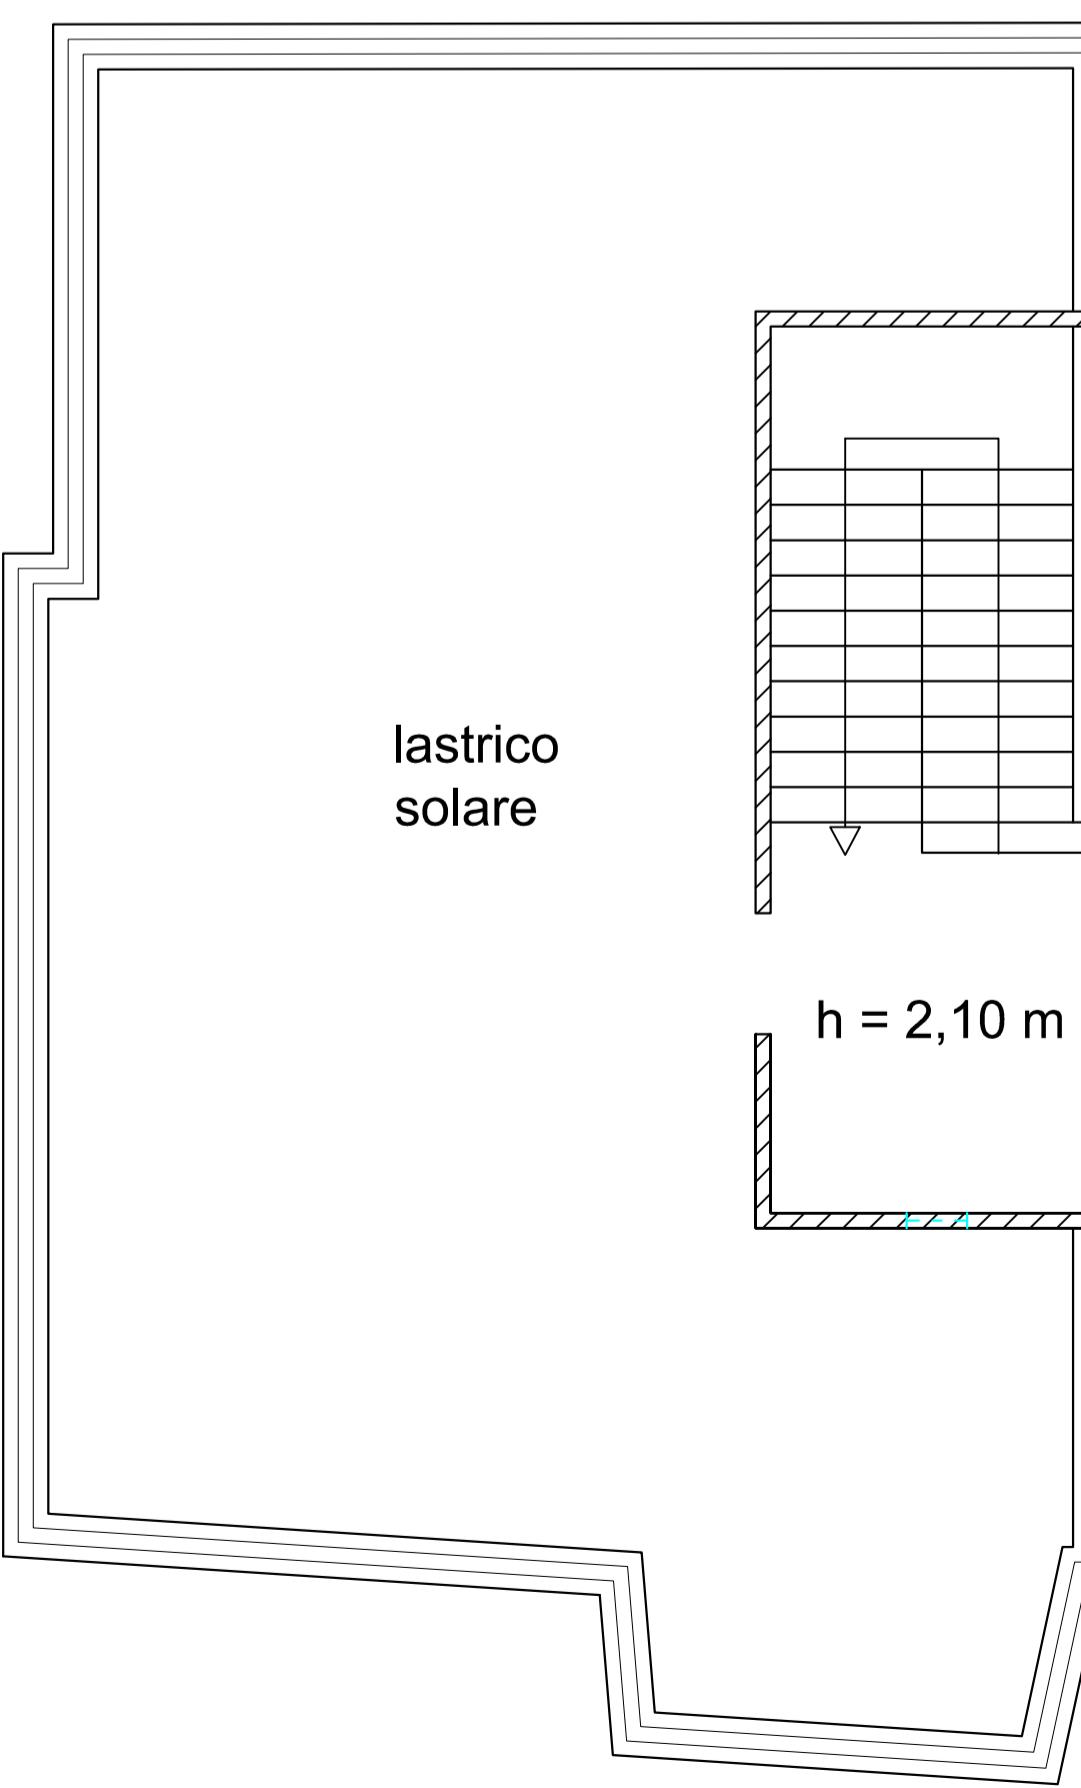

## COMUNE DI TRIGGIANO (BA)

TRIBUNALE DI BARI  
ESECUZIONE IMMOBILIARE  
R.G. 517/2023

Ubicazione: Via Marina Vecchia nn. 6-8, TRIGGIANO (BA)

Identificativi catastali: FG: 9 p.la 467 sub. 31 - 32

Creditore:


Debitore:

G.E.:  
dott.sa Chiara CUTOLO

Perito Incaricato  
ing. ANNA DAMIANI


LOTTO 1 -  
Piano interrato

H = 2,31 m

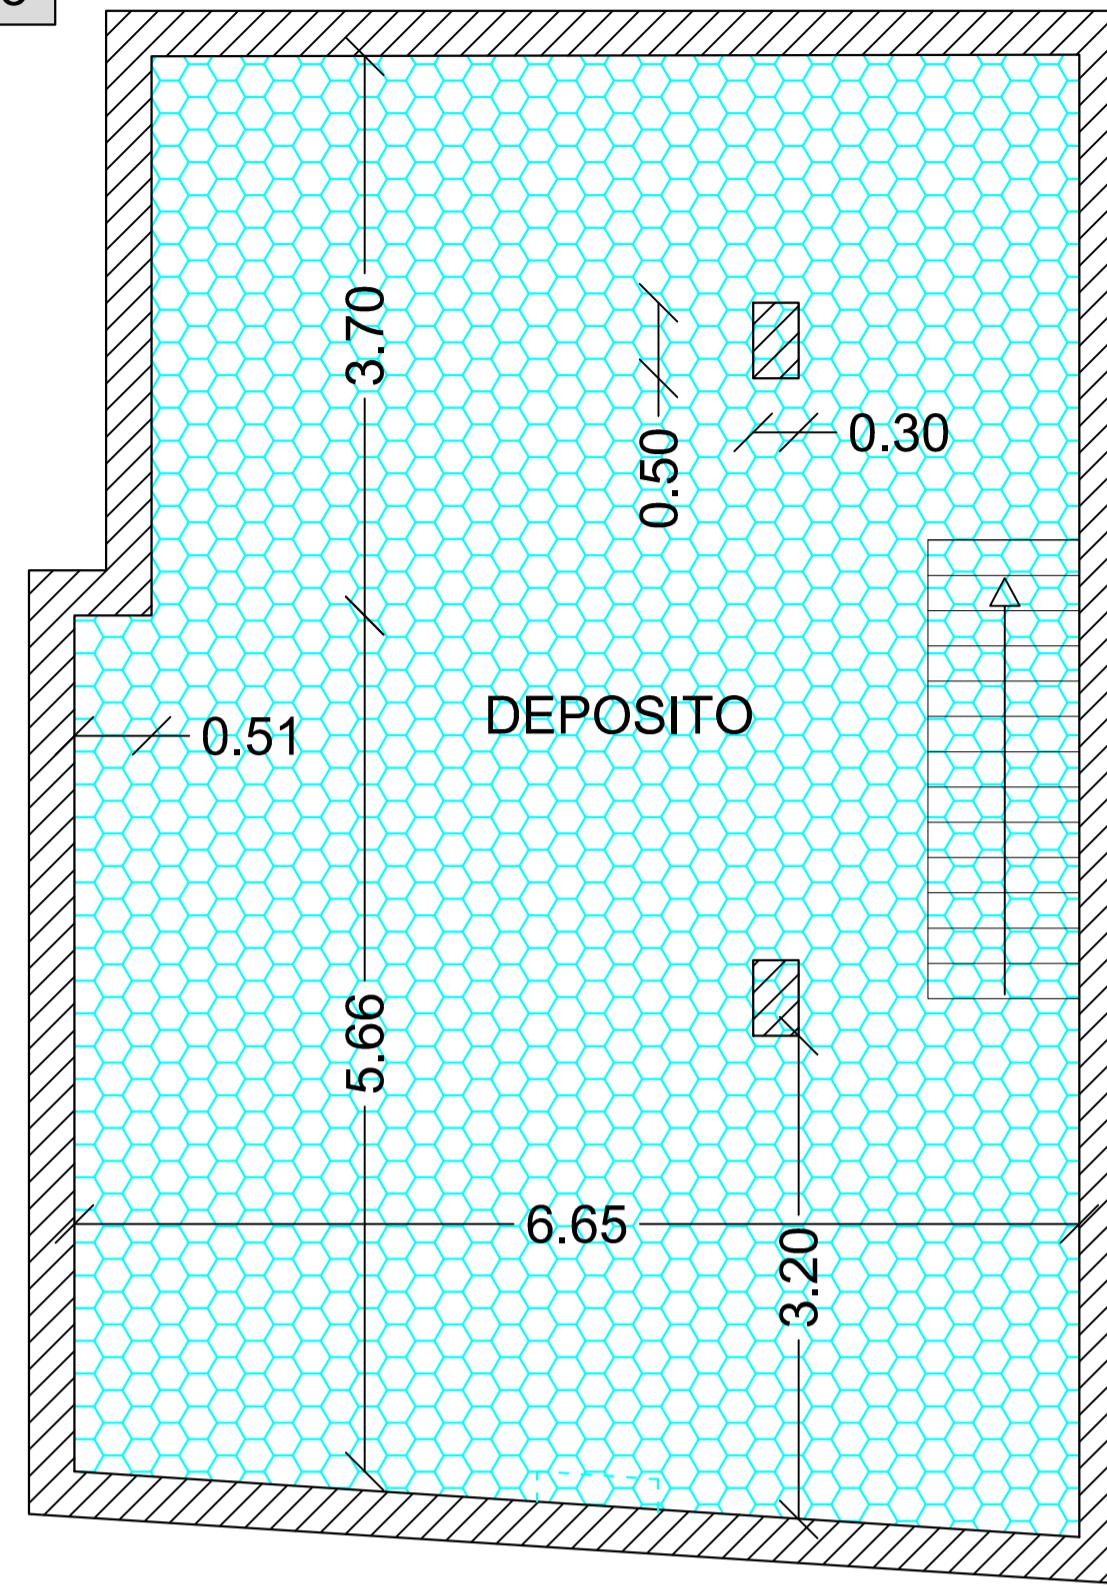

LOTTO 1 -  
Piano terra


H = 3,60 m

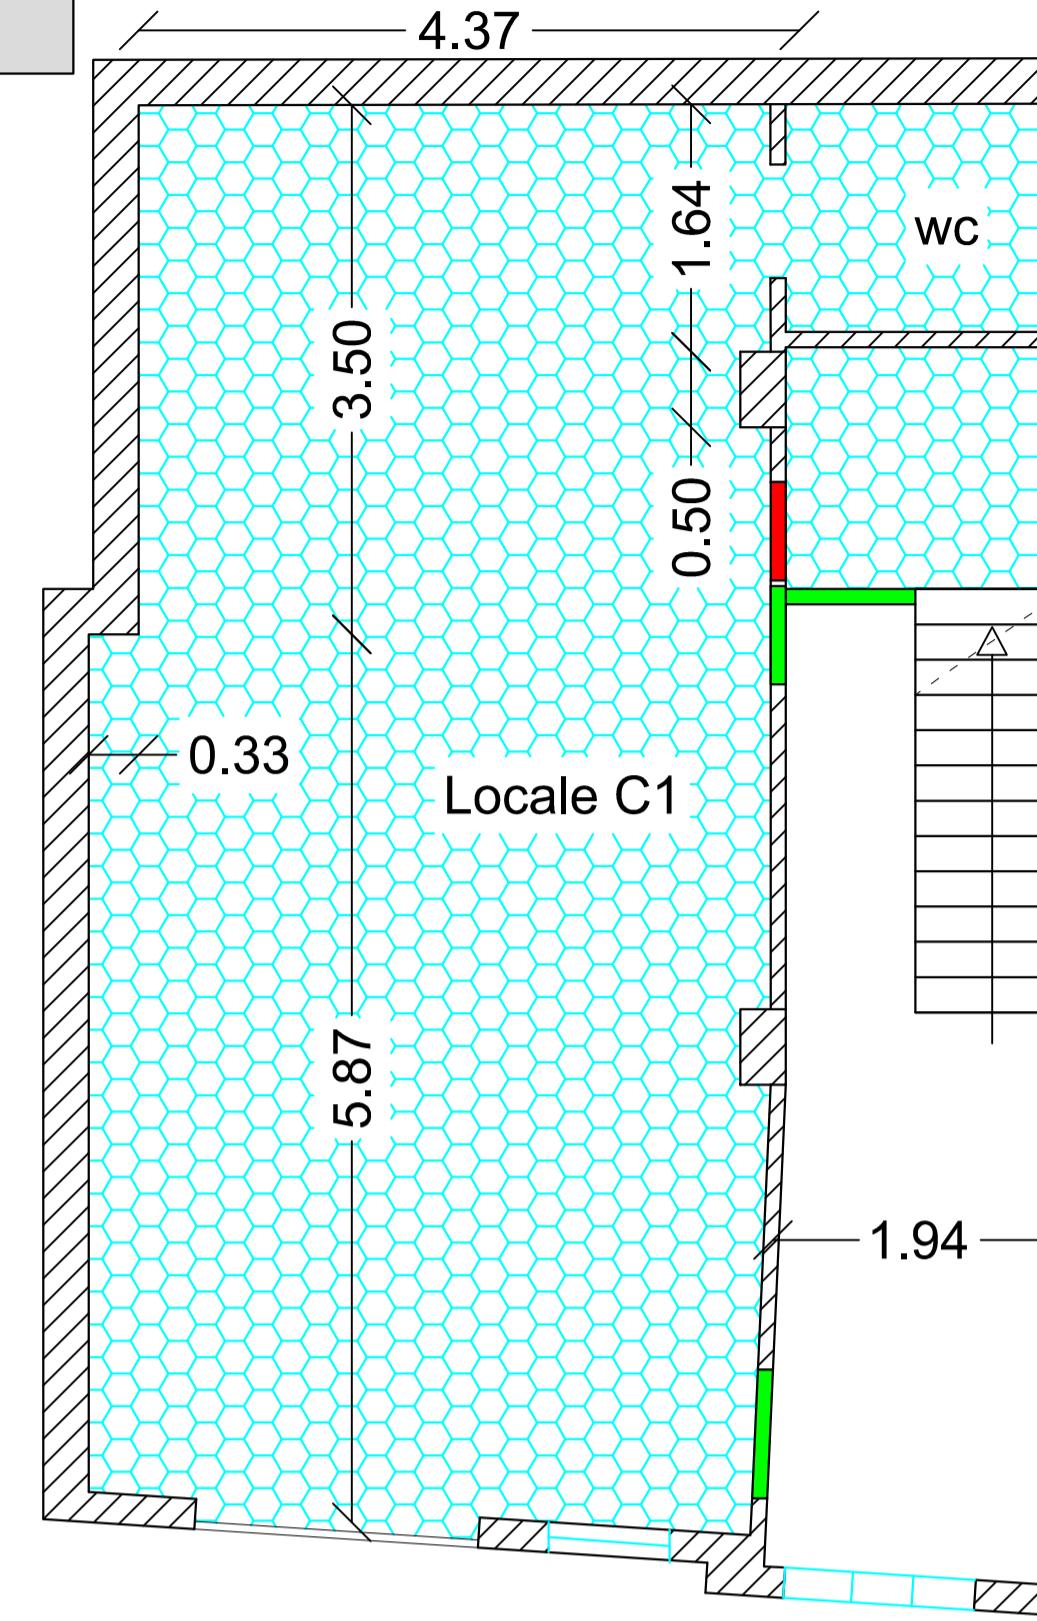


Demolizione  
Costruzione

LOTTO 2-  
Piano primo

H = 3,15 m

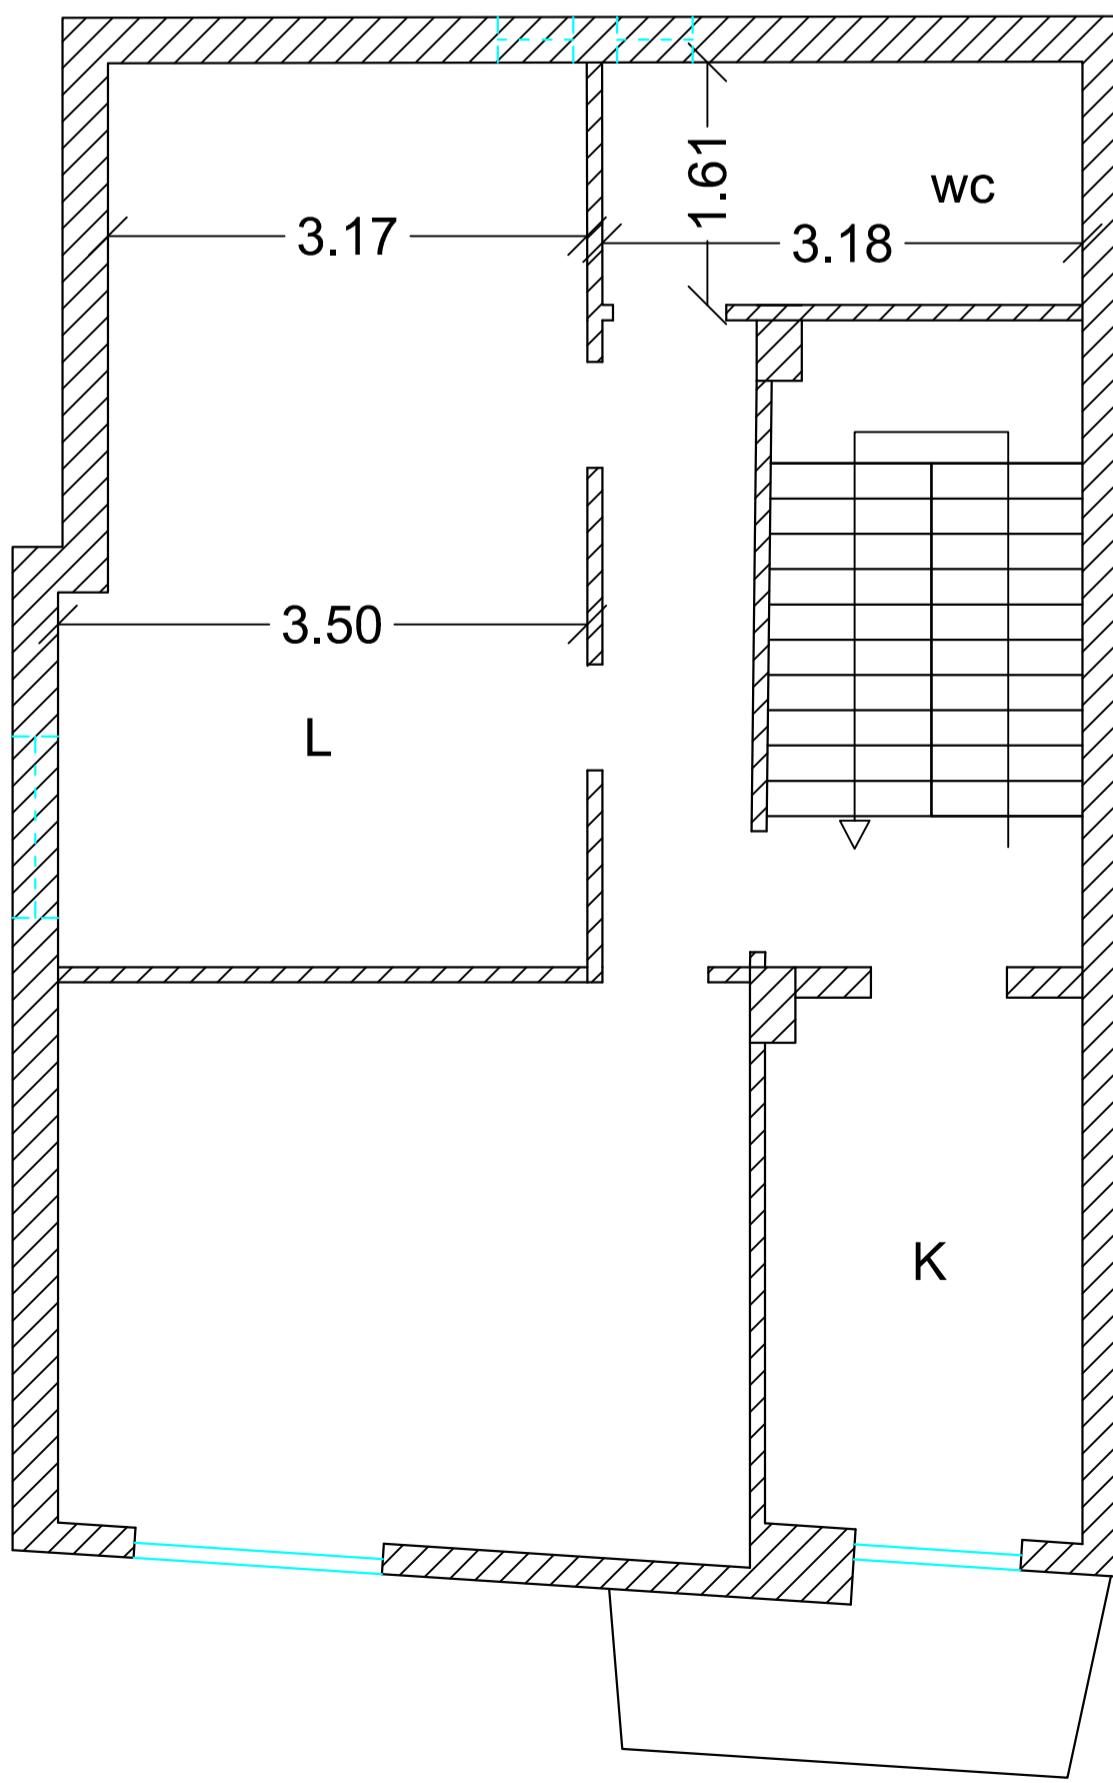

LOTTO 2-  
lastrico solare

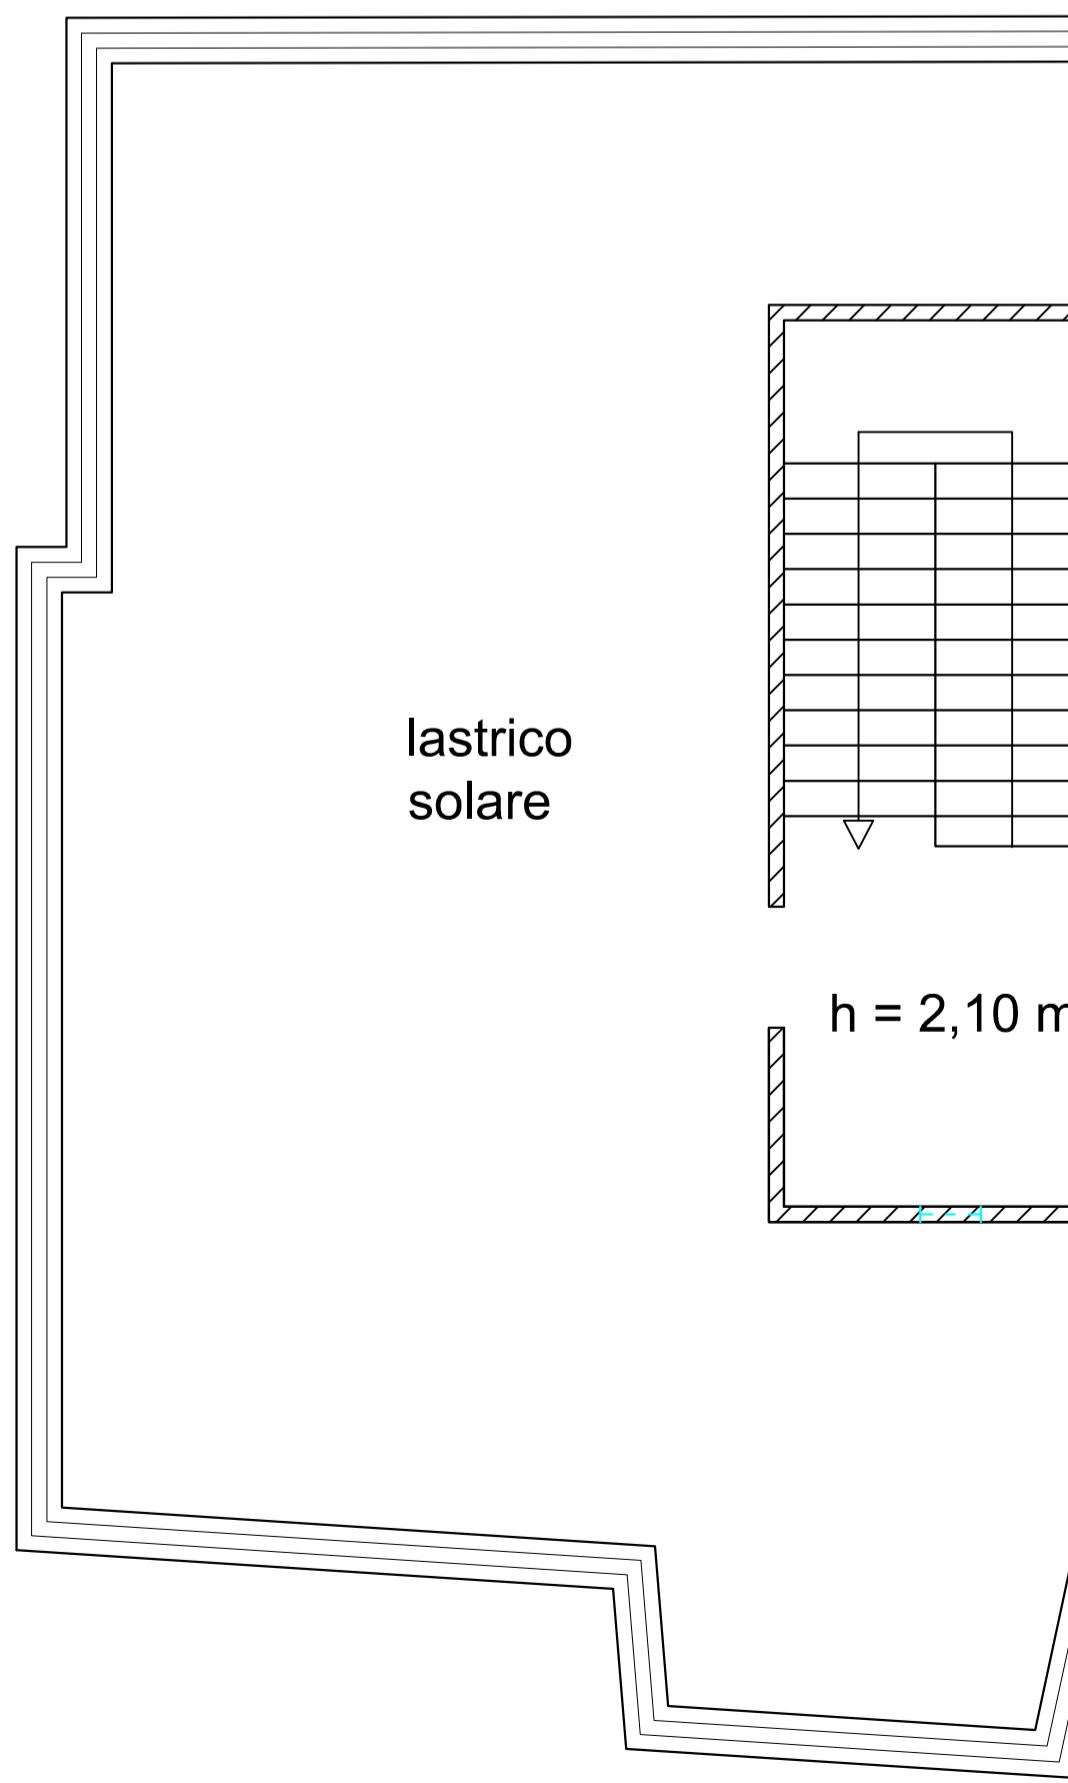

Scala 1:50

Firmato da ANNA DAMIANI Emissario D.A. ARUBAPEC EU QUALIFIED CERTIFICATES CA G1 Serial# 8d1f2c54fe1e125e

## COMUNE DI TRIGGIANO (BA)

TRIBUNALE DI BARI  
ESECUZIONE IMMOBILIARE  
R.G. 517/2023

Ubicazione: Via Marina Vecchia nn. 6-8, TRIGGIANO (BA)

Proposta di suddivisione in n. 2 lotti

Creditore:

Debitore:

G.E.:  
dott.sa Chiara CUTOLO

Perito Incaricato  
ing. ANNA DAMIANI