

MODULARIO
F. rig. rend. 497



MINISTERO DELLE FINANZE
DIPARTIMENTO DEL TERRITORIO
CATASTO EDILIZIO URBANO (RDL 13-4-1939, n. 652)

MOD. BN (CEU)


LIRE
500

Planimetria di u.i.u. in Comune di **Triggiano** via **Kennedy** civ.


LOCALE OFFICINA MECCANICA A PIANO TERRA

H = 3,85 mt.

stessa
ditta

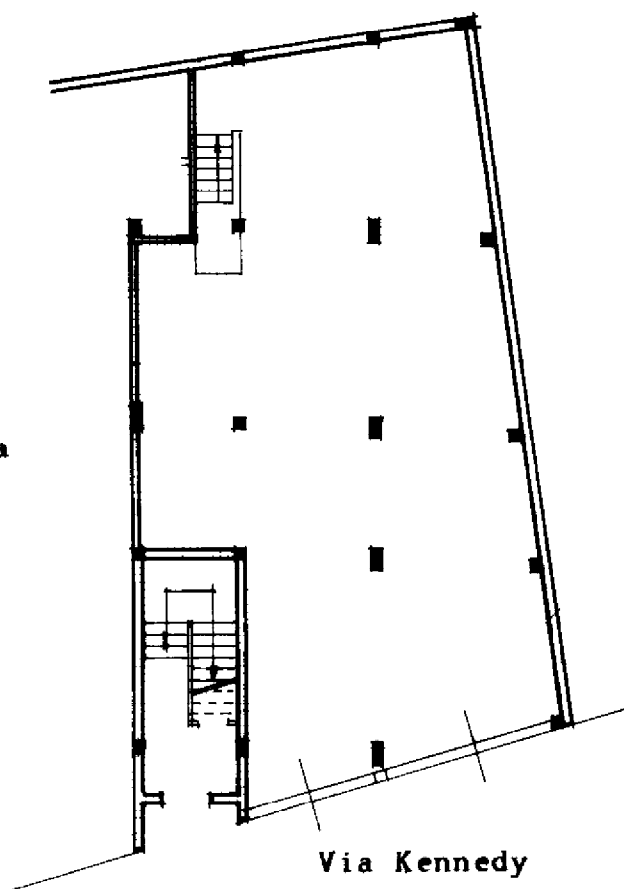

Via Kennedy

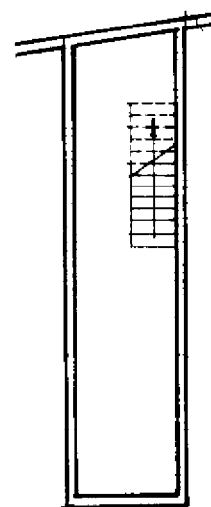

**PIANO
INTERRATO**

H = 2,60 mt

PER FRAZIONAMENTO E CAMBIO DI DESTINAZIONE D'USO
IL FG.16 PTC 977 sub 1 ASSUME IL NUOVO IDENTIFICATIVO
FG.16 PTC. 977 sub 9

ORIENTAMENTO



SCALA DI 1:200

Dichiarazione di N.C. ☐
Denuncia di variazione ☒

Compilata dal **Geometra Gattolia**
Pasquale
(Titolo, cognome e nome)



Identificativi catastali

Iscritto all'albo de **1 Geometri**

della provincia di **Bari** **1958**

RISERVATO ALL'UFFICIO

Fg. 16 P.Ila 977 Sub. 8

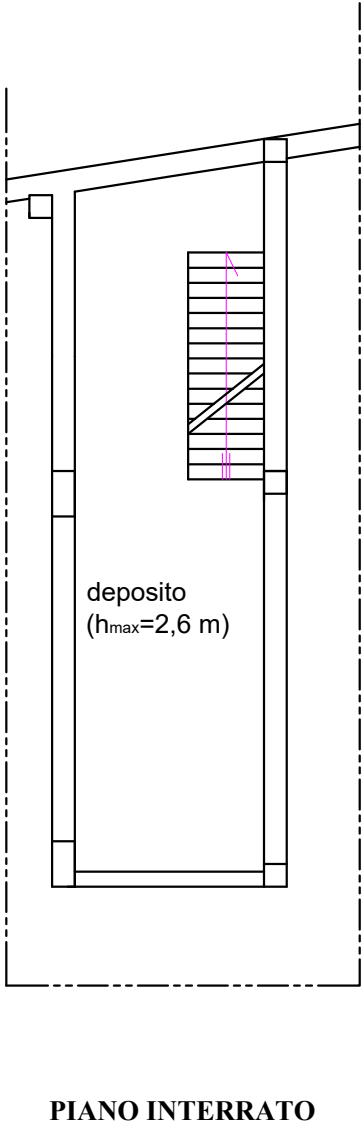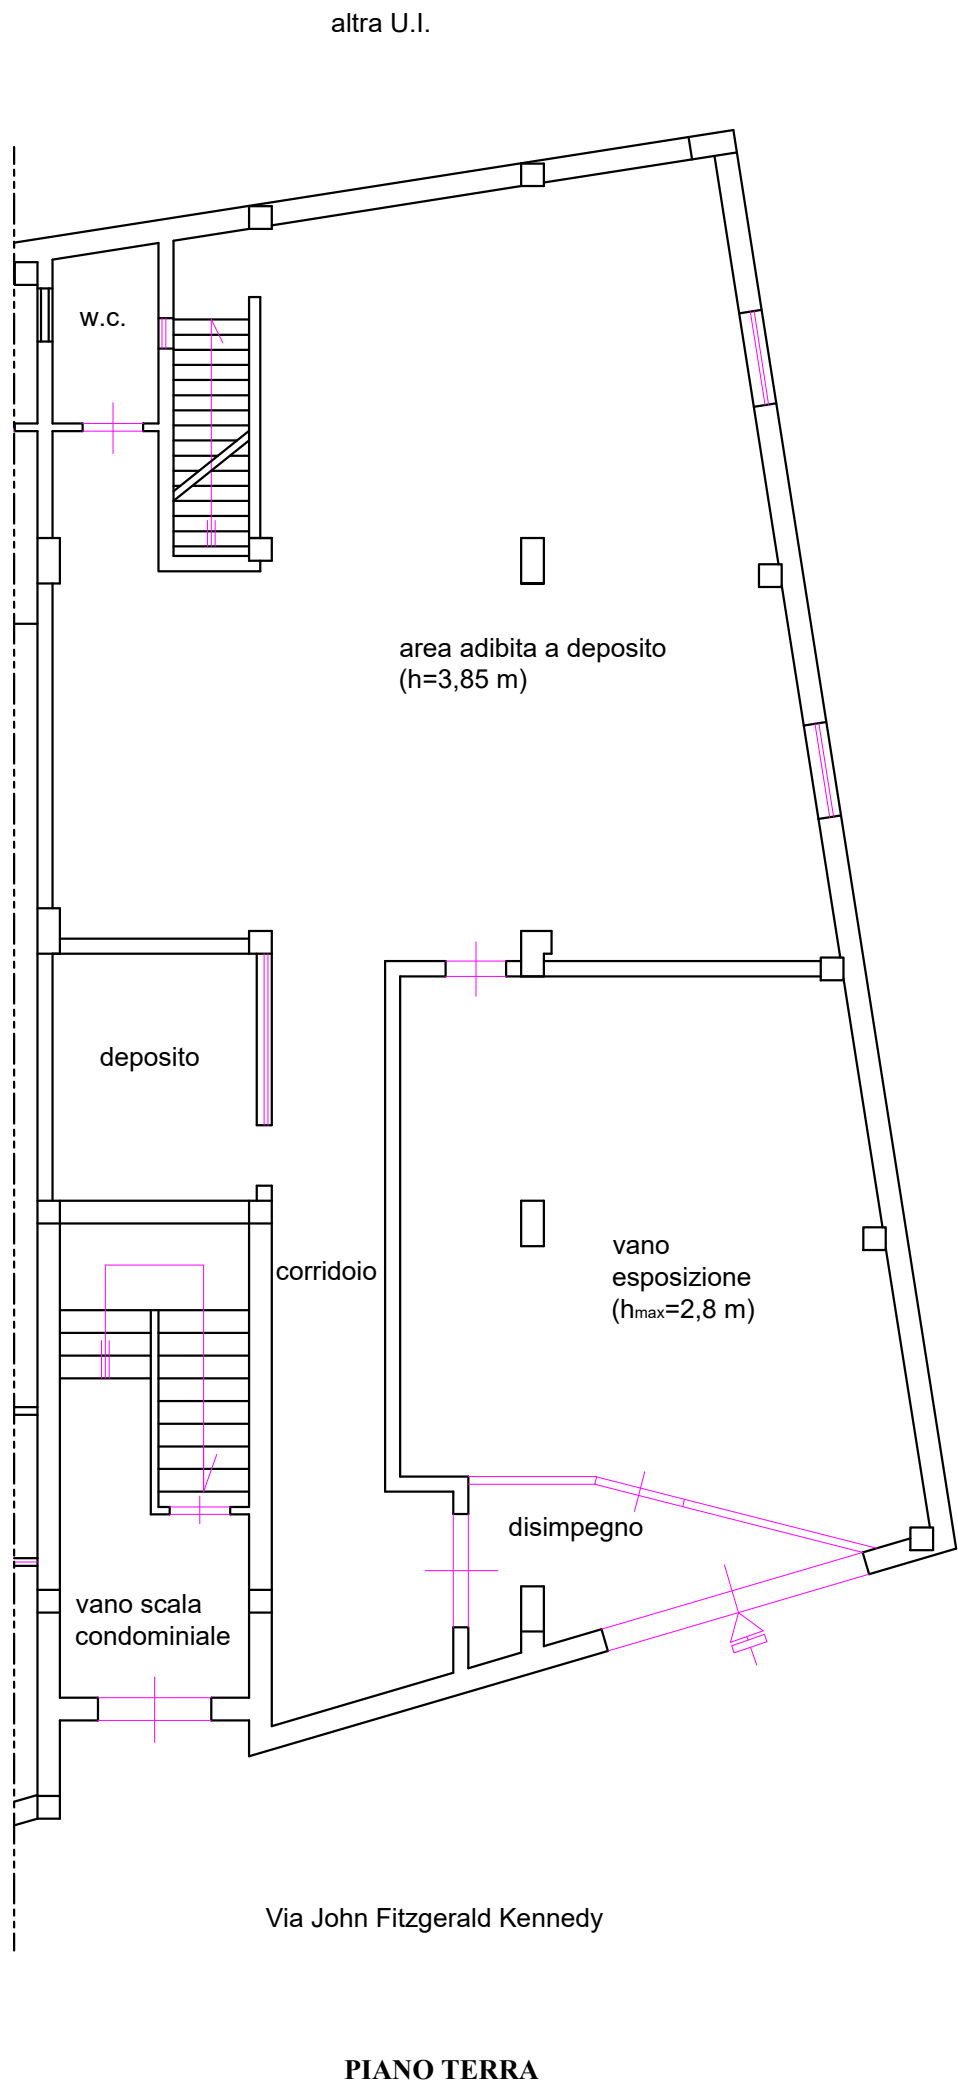


Legenda:

	vano / serv.	sup. utile (mq)
Fg. 16, p.Ila 977, sub. 9	zona vendita + magazzino	215,11
	ufficio 1	12,39
	ufficio 2	6,65
	w.c.	2,75


ALLEGATO N. 3.2.A
PLANIMETRIA PIANO TERRA ($h_{max} = 3,85$ m) e INTERRATO ($h = 2,60$ m)
Unita' immobiliare: Fg. 16, p.Ila 977, sub. 9.
Rilievo planimetrico: stato dei luoghi con misurazione delle superfici utili

Fg. 16 P.Ila 977 Sub. 8

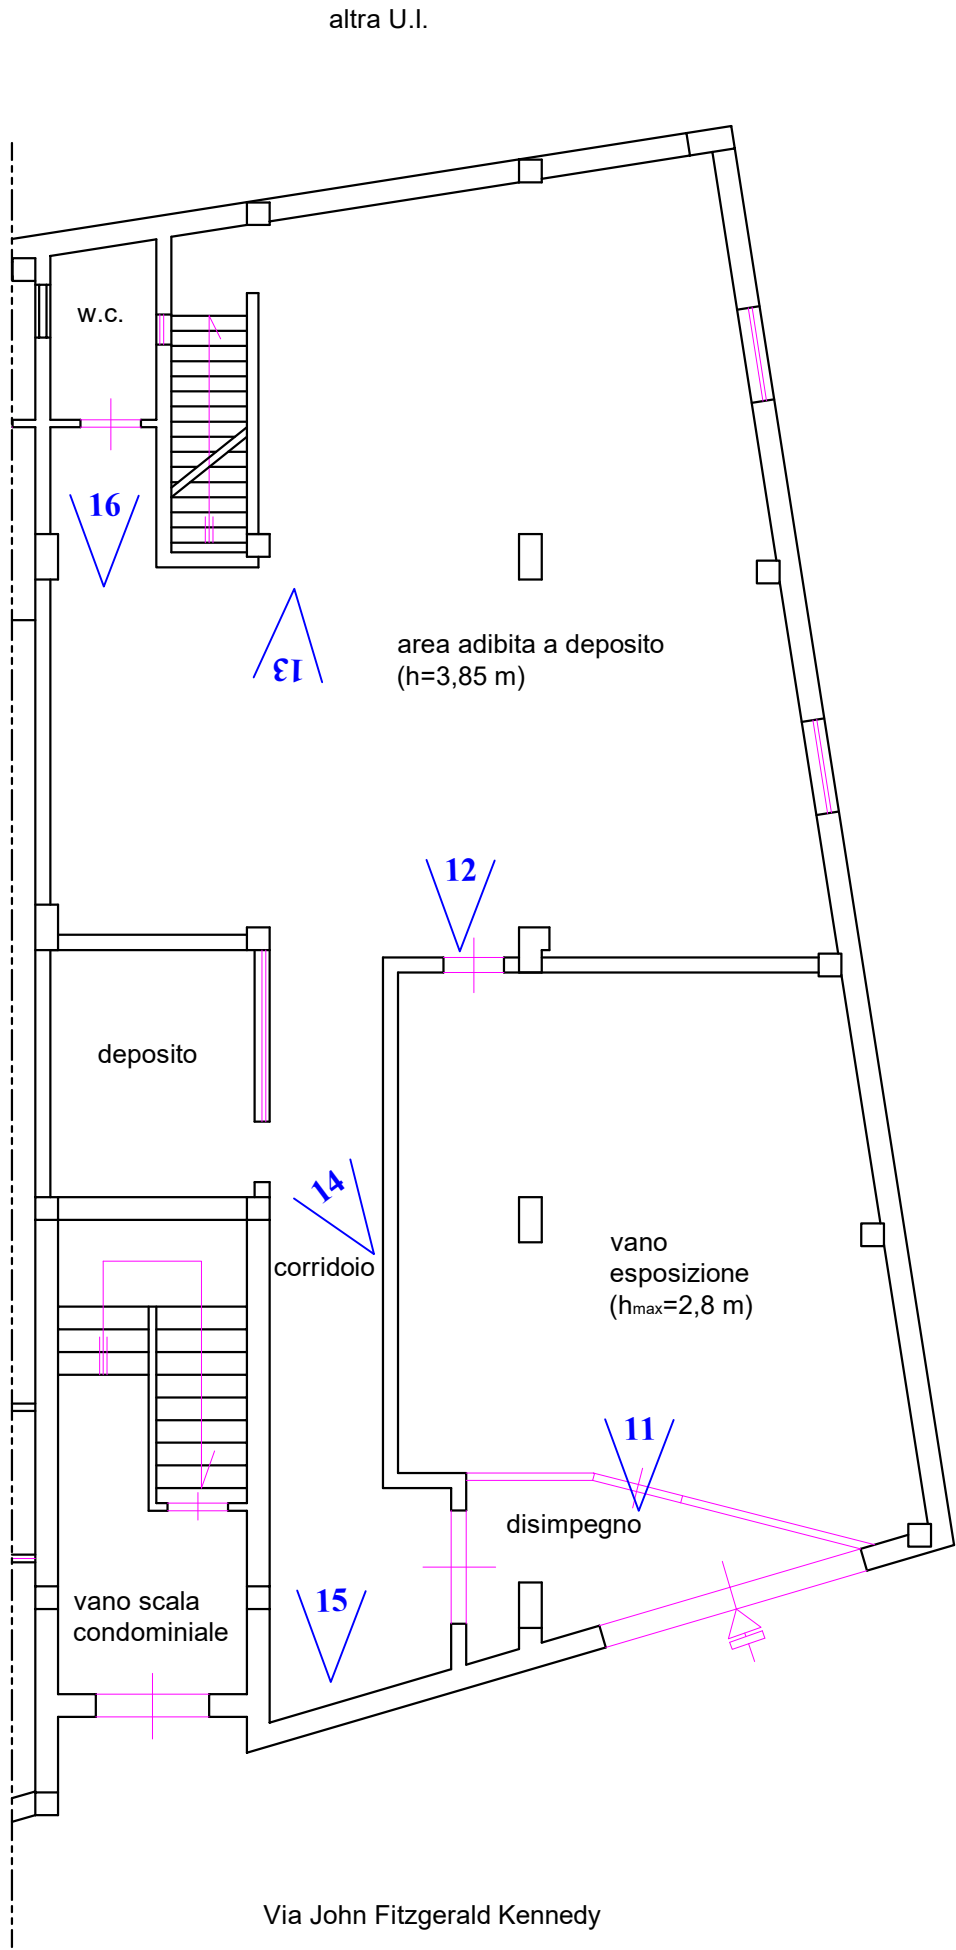

PIANO TERRA



altra U.I.

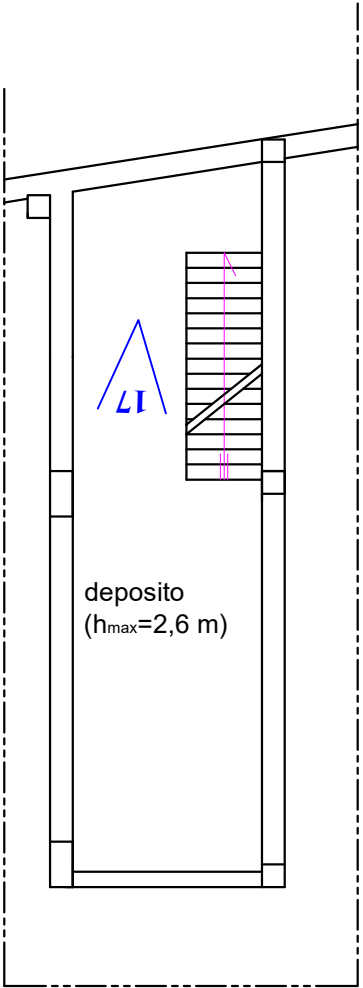

PIANO INTERRATO

ALLEGATO N. 3.2.B
PLANIMETRIA PIANO TERRA ($h_{\max} = 3,85 \text{ m}$) e INTERRATO ($h = 2,60 \text{ m}$)
Unita' immobiliare: Fg. 16, p.Ila 977, sub. 9.
Rilievo fotografico: coni visivi

Fg. 16 P.la 977 Sub. 8

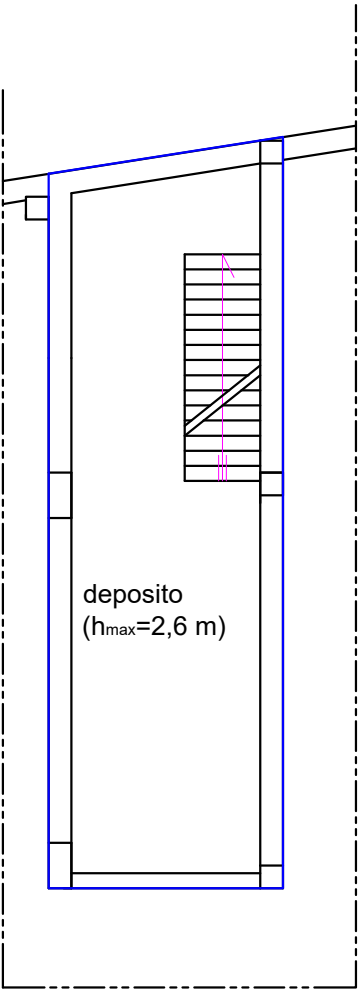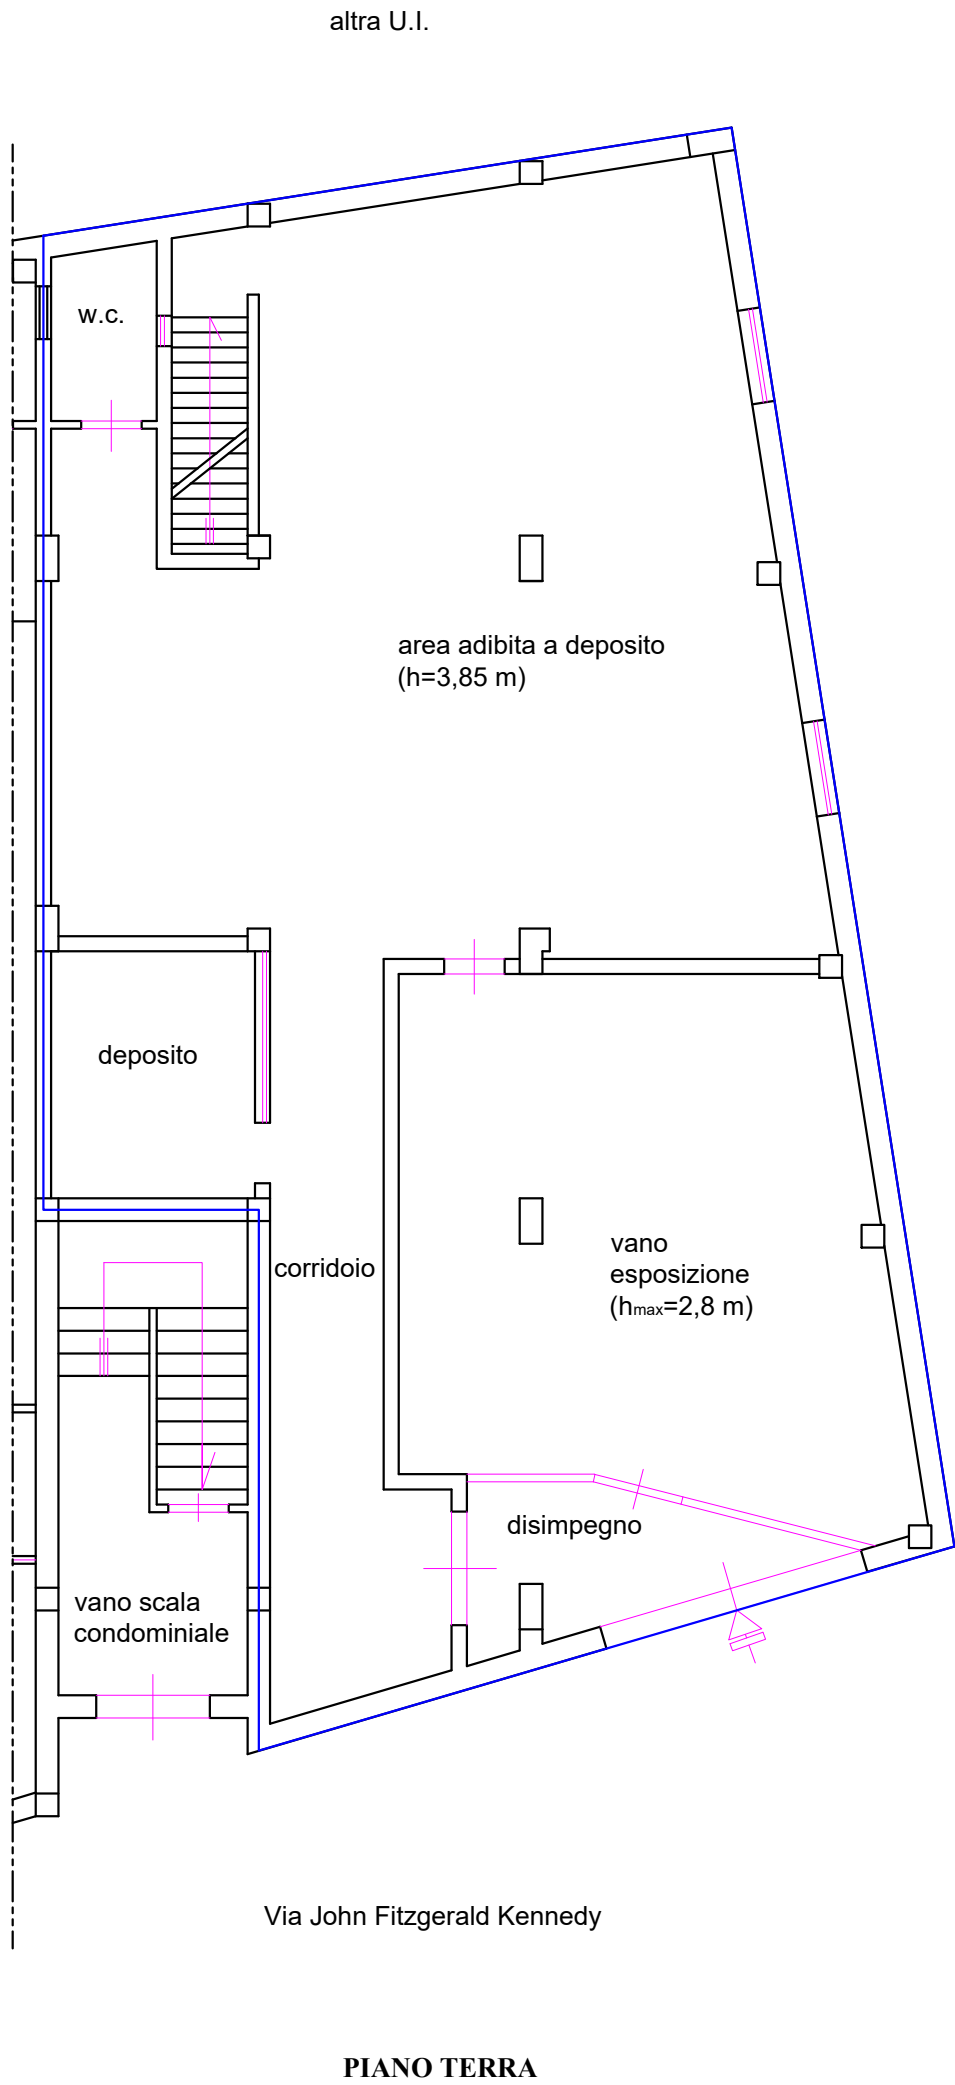

Scala 1:100

Legenda:

Superfici lorde	(mq)
Superficie interna piano terra	191,78
Superficie interna piano interrato	30,05

ALLEGATO N. 3.2.C
PLANIMETRIA PIANO TERRA ($h_{max} = 3,85$ m) e INTERRATO ($h = 2,60$ m)
Unita' immobiliare: Fg. 16, p.la 977, sub. 9.
Rilievo planimetrico: stato dei luoghi con definizione della superficie lorda

