

Agenzia del Territorio
CATASTO FABBRICATI
Ufficio provinciale di
Bari

Sebeda n.1 Scala 1:200

Dichiarazione protocollo n. del
Planimetria di u.i.u. in Comune di Bari
Viale Unità' D'Italia civ. 8/B-14/C

Identificativi Catastali:
Sezione:
Foglio: 32
Particella: 28
Subalterno: 70

Compilata da:
Girone Michele.
Iscritto all'albo:
Geometri
Prov. Bari N. 3570

PIANO INTERRATO
H=3,40

VIA RE DAVID

P.LLA
11

ALTRA
U.I.U.

ALTRA
U.I.U.

ALTRA
U.I.U.

CORTILE

CORTILE

P.LLA
8

Geometra
**MICHELE
GIRONE**
Bari

collegio dal geometri
della provincia di Bari

ISCRIZ. ALBO N° 3570

N

INTERCAPEDINE CONDOMINIALE

VIA PISANELLI

43 VIALE UNITÀ' D'ITALIA

Agenzia del Territorio
CATASTO FABBRICATI
Ufficio provinciale di
Bari

Dichiarazione protocollo n. _____ del _____
Planimetria di u.i.u. in Comune di Bari
Viale Unità D'Italia civ. 13

Identificativi Catastali:
Sezione:
Foglio: 32
Particella: 28
Subalterno: 11


Compilata da:
Girone Michele
Iscritto all'albo:
Geometri
Prov. Bari N. 03570

Scheda n.1 Scala 1:200

PIANO TERRA
H=3,80

VIALE UNITA' D'ITALIA

VIA PISANELLI

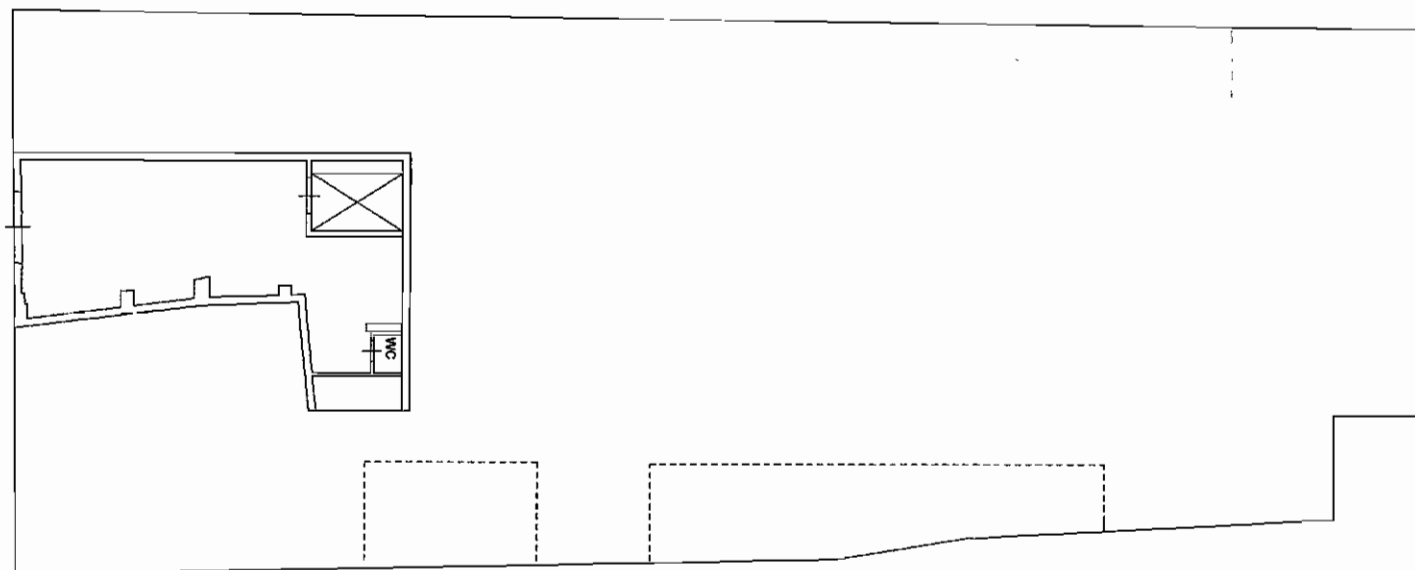

P.LLA
8

P.LLA 28

→ N
39