

Agenzia delle Entrate
CATASTO FABBRICATI
Ufficio Provinciale di
Bari

Dichiarazione protocollo n. BA0319810 del 09/11/2015

Planimetria di u.i.u. in Comune di Bari

Via Napoleone Colajanni

civ. 2

Identificativi Catastali:

Sezione:

Foglio: 40

Particella: 482

Subalterno: 51

Compilata da:

Rucci Paola

Iscritto all'albo:

Geometri

Prov. Bari


N. 04180

Scheda n. 1

Scala 1:200

PIANO PRIMO

H=3.00

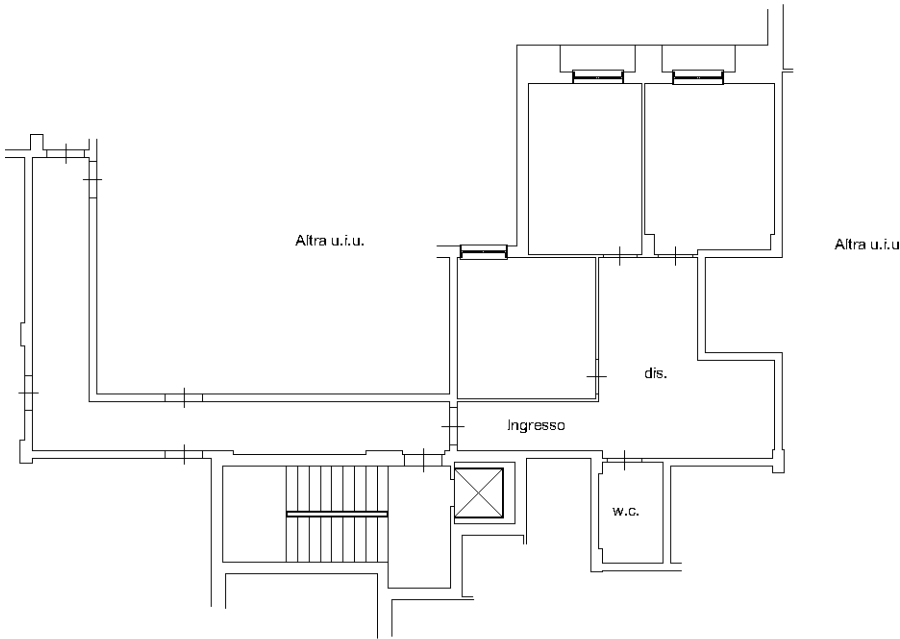

Ultima planimetria in atti

Data: 04/03/2024 - n. T153561 - Richiedente: DLSSFN76R19A662X

Totale schede: 1 - Formato di acquisizione: A4(210x297) - Formato stampa richiesto: A4(210x297)

Catasto dei Fabbricati - Situazione al 04/03/2024 - Comune di BARI(A662) - < Foglio 40 - Particella 482 - Subalterno 51 >
Firmato DA **PAOLA RUCCI** DALL'ALBO DEI GEOMETRI DELLA REGIONE PUGLIA
Firma: 151c15d8d90c329