

Agenzia delle Entrate
CATASTO FABBRICATI
Ufficio Provinciale di
Bari

Dichiarazione protocollo n. BA0319810 del 09/11/2015

Planimetria di u.i.u. in Comune di Bari

Via Napoleone Colajanni

civ. 6

Identificativi Catastali:

Sezione:

Foglio: 40

Particella: 482

Subalterno: 44

Compilata da:

Rucci Paola

Iscritto all'albo:
Geometri

Prov. Bari


N. 04180

Scheda n. 1

Scala 1:200

PIANO PRIMO

H=3.00

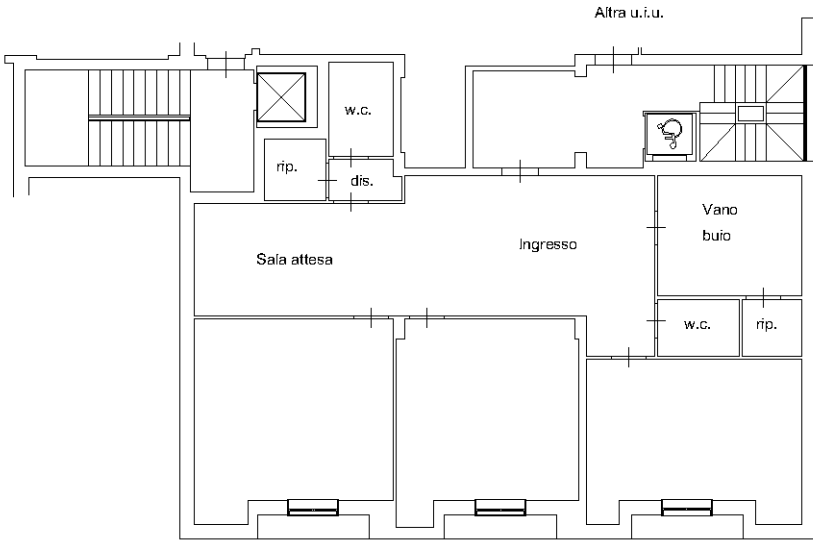

Ultima planimetria in atti