


## **ALLEGATO 8**

***Elaborati grafici (stato di fatto dell'immobile)***

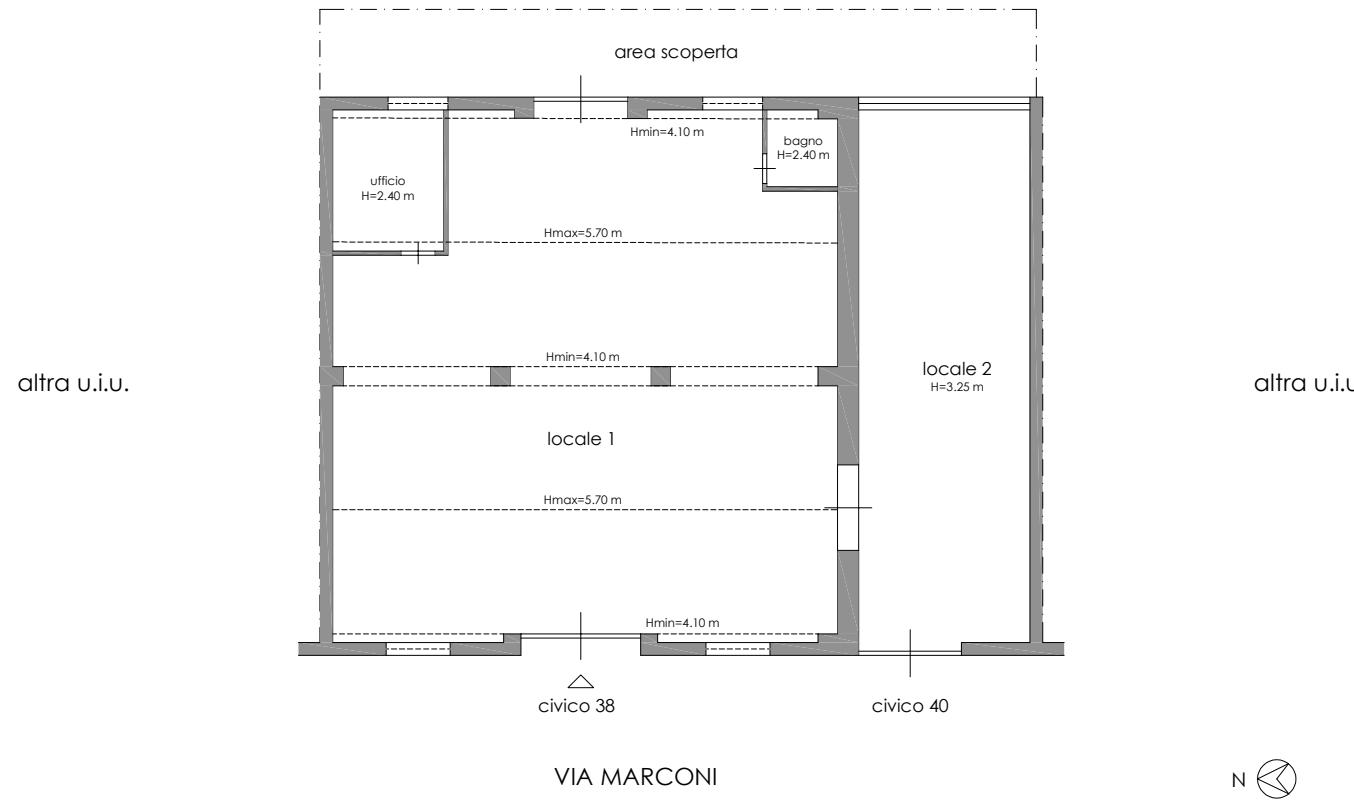

PLANIMETRIA DELLO STATO DI FATTO  
 immobile ubicato in Adelfia (BA)  
 al piano terra di Via Guglielmo Marconi n. 38/40  
 censito al Catasto Fabbricati al fg.16 part.693 sub.4  
 scala 1:100