
TRIBUNALE DI BARI

SEZIONE EE.II.

Perizia dell'Esperto ex art. 568 c.p.c. Ing. Franco Maurizio, nell'Esecuzione Immobiliare 1100/2013 del R.G.E.

promossa da

BANCA MONTE DEI PASCHI DI SIENA

Partita IVA: 00884060526

SIENA

contro

ALLEGATO 8
PLANIMETRIA CATASTALE LOTTO 1

Agenzia del Territorio
CATASTO FABBRICATI
Ufficio Provinciale di
Bari

Dichiarazione protocollo n. 000308978 del 04/07/2002

Planimetria di u.i.u. in Comune di Monopoli

Traversa Via S. Anna

civ. NC

Identificativi Catastali:

Sezione:

Foglio: 18

Particella: 610

Subalterno: 3

Compilata da:

Fiume Vito Andrea

Iscritto all'albo:
Ingegneri

Prov. Bari

N. 2065


Scheda n. 1

Scala 1:200

PIANO TERRA

SCALA - A -

H = 3,50

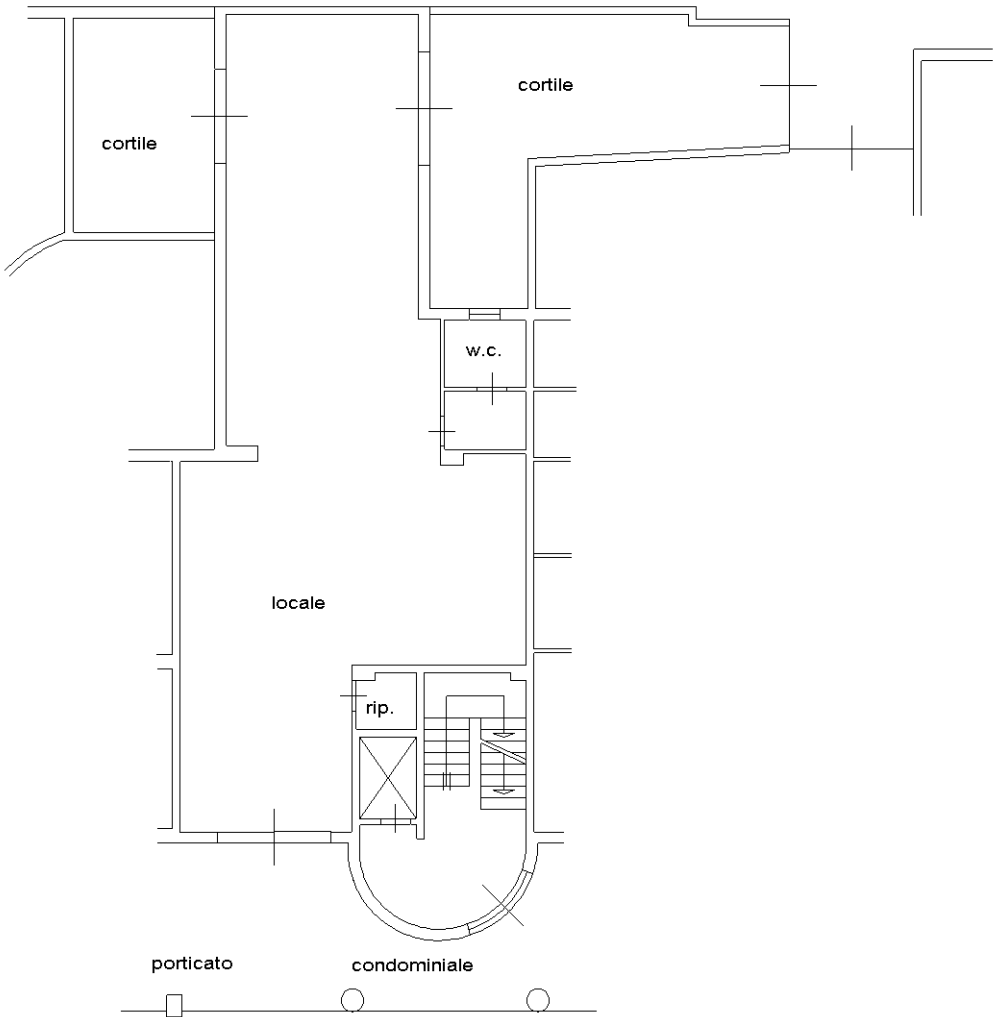

Ultima planimetria in atti