
TRIBUNALE DI BARI

SEZIONE EE.II.

Perizia dell'Esperto ex art. 568 c.p.c. Ing. Franco Maurizio, nell'Esecuzione Immobiliare 1100/2013 del R.G.E.

promossa da

BANCA MONTE DEI PASCHI DI SIENA

Partita IVA: 00884060526

SIENA

contro

ALLEGATO 13
PLANIMETRIA CATASTALE LOTTO 2

Agenzia del Territorio
CATASTO FABBRICATI
Ufficio Provinciale di
Bari

Dichiarazione protocollo n. 000308905 del 04/07/2002

Planimetria di u.i.u. in Comune di Monopoli

Traversa Via S. Anna

civ. NC

Identificativi Catastali:

Sezione:

Foglio: 18

Particella: 610

Subalterno: 6

Compilata da:

Fiume Vito Andrea

Iscritto all'albo:
Ingegneri

Prov. Bari

N. 2065


Scheda n. 1

Scala 1:200

PIANO TERRA

SCALA - B -

H = 3,50

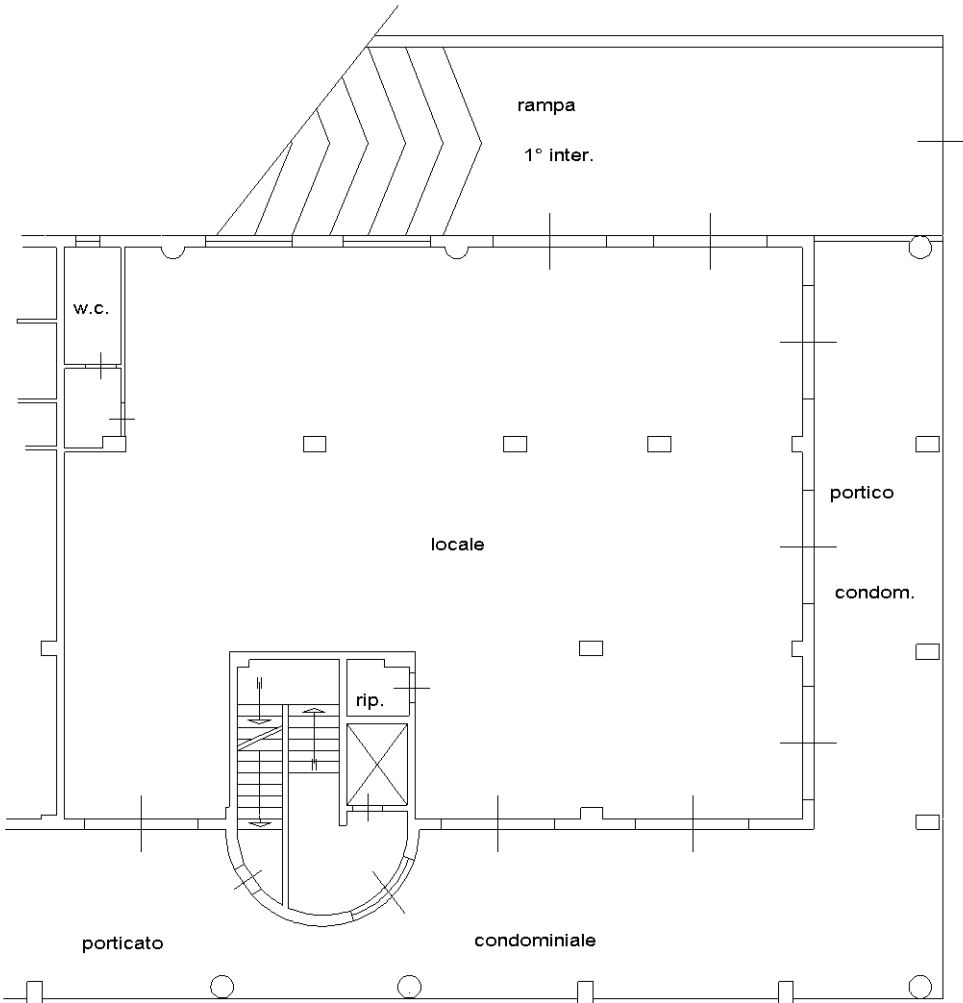

Ultima planimetria in atti

Catasto dei Fabbricati - Situazione al 09/05/2019 - Comune di MONOPOLI (F376) - < Foglio: 18 - Particella: 610 - Subalterno: 6 >
VIA S. ANNA n. NC piano: T interno: E scala: B;