

---

# TRIBUNALE DI BARI

---

SEZIONE EE.II.

Perizia dell'Esperto ex art. 568 c.p.c. Ing. Franco Maurizio, nell'Esecuzione Immobiliare 1100/2013 del R.G.E.

promossa da

**BANCA MONTE DEI PASCHI DI SIENA**

*Partita IVA: 00884060526*

*SIENA*

contro

ALLEGATO 42

PLANIMETRIA CATASTALE LOTTO 6

Agenzia del Territorio  
**CATASTO FABBRICATI**  
Ufficio Provinciale di  
Bari

Dichiarazione protocollo n. BA0151991 del 22/03/2010

## Planimetria di u.i.u. in Comune di Monopoli

Via Baione

civ. NC

### Identificativi Catastali:

## Sezione:

Foglio: 5

Particella: 538

Subalterno: 3

Compilata da:  
Romanazzi Giovanni

Iscritto all'albo:  
Geometri

Prov. Bari


Prov. Bari

Prov. Bari

N. 2414

Scheda n. 1 Scala 1:500

## **PIANTA COMPLESSIVA PIANO TERRA**

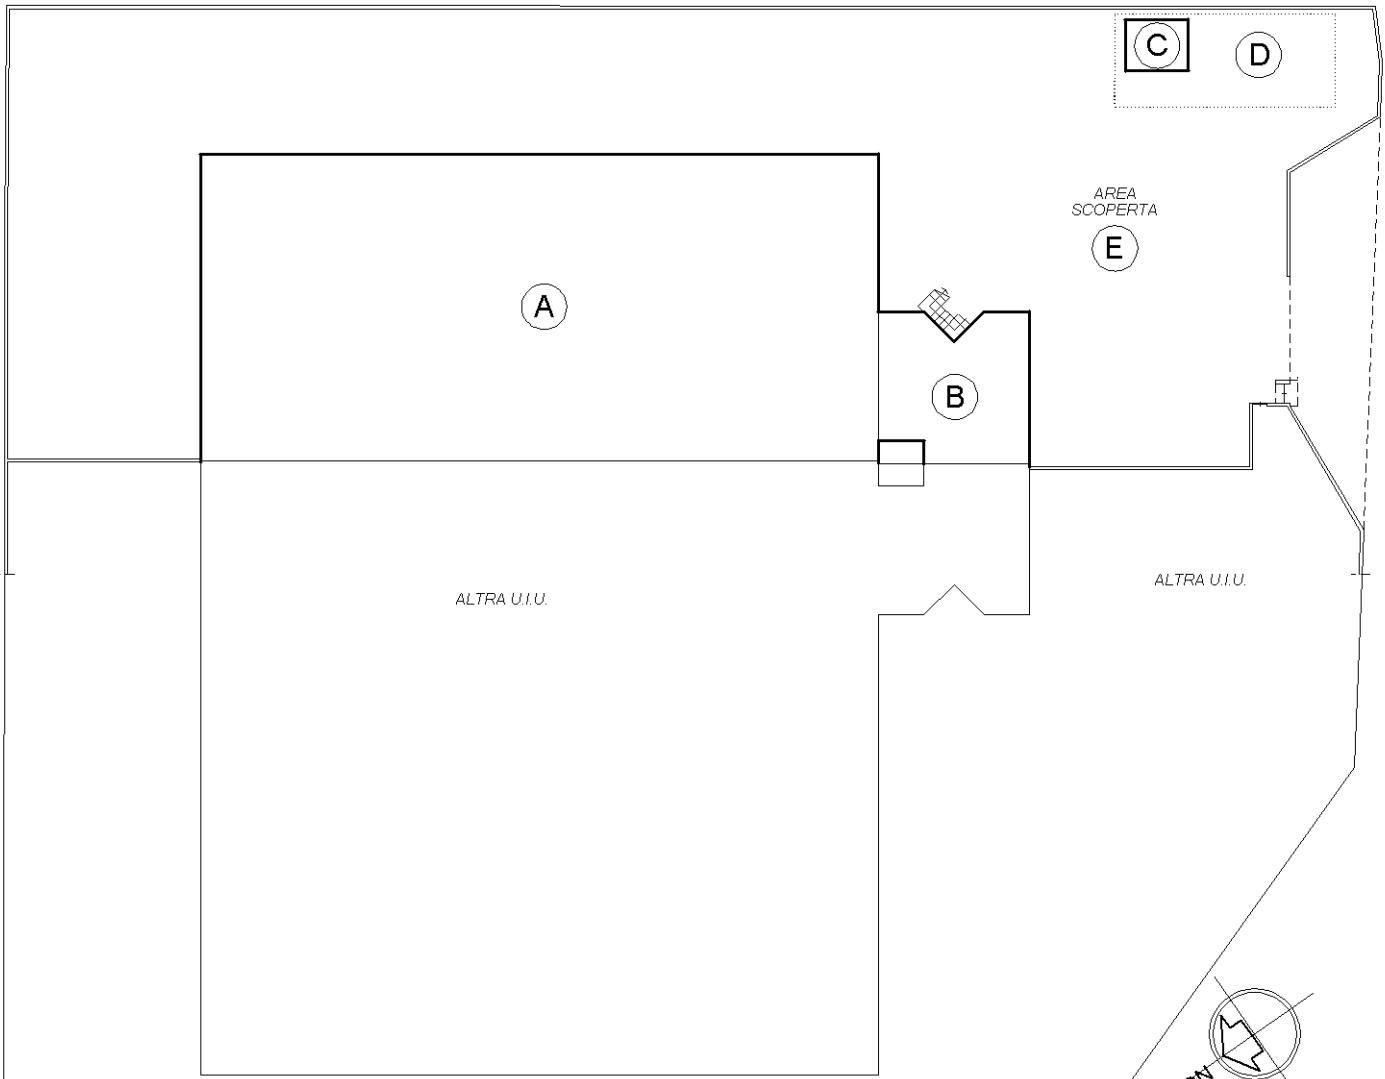

Catasto dei Fabbricati - Situazione al 10/05/2019 - Comune di MONOPOLI (F376) - < Foggia: 5 - Particella: 538 - Subalterno: 3 >  
VIA BAIONE n. NC piano: T-1;

## Ultima planimetria in atti

Agenzia del Territorio  
**CATASTO FABBRICATI**  
Ufficio provinciale di  
Bari

Dichiarazione protocollo n. BA0151991 del 22/03/2010  
Planimetria di u.i.u. in Comune di Monopoli  
Via Baione civ. NC

Identificativi Catastali:  
Sezione:  
Foglio: 5  
Particella: 538  
Subalterno: 3

Compilata da:  
Romanazzi Giovanni  
Iscritto all'albo:  
Geometri  
Prov. Bari N. 2414

Scheda n. 2^9 - n. T180815 - Richiedente: FRNMRZ63L13A662V  
Ultima planimetria in atti

Scala 1: 200

Data: 10/05/2019

Totale schede: 2

Formato di acquisizione: A3(297x420)

Formato di stampa richiesto: A4(210x297)

PIANO TERRA

DEPOSITO TABACCHI  
H=600

(A)

ALTRA U.I.U.

