
TRIBUNALE DI BARI

SEZIONE EE.II.

Perizia dell'Esperto ex art. 568 c.p.c. Ing. Franco Maurizio, nell'Esecuzione Immobiliare 1100/2013 del R.G.E.

promossa da

BANCA MONTE DEI PASCHI DI SIENA

Partita IVA: 00884060526

SIENA

contro


ALLEGATO 62
PLANIMETRIA CATASTALE
LOTTO 10 - BENE 13

Agenzia del Territorio
CATASTO FABBRICATI
Ufficio Provinciale di
Bari

Dichiarazione protocollo n. BA0074252 del 12/02/2009	
Planimetria di u.i.u. in Comune di Monopoli	
Via Antonio Francesco Glianès civ. NC	
Identificativi Catastali:	Compilata da:
Sezione:	Romanazzi Giovanni
Foglio: 11	Iscritto all'albo:
Particella: 6076	Geometri
Subalterno: 5	Prov. Bari N. 2414

Scheda n. 1 Scala 1:200

PIANO SECONDO H=273

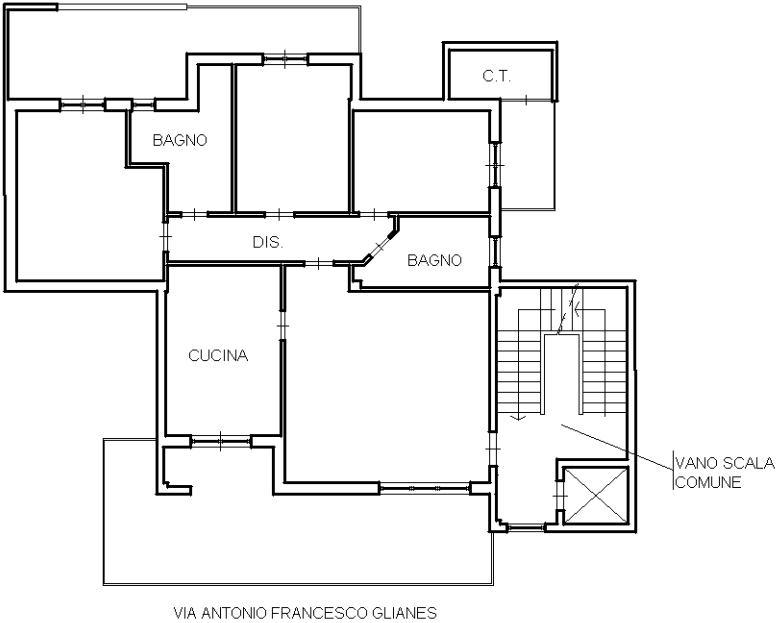

Ultima planimetria in atti

Catasto dei Fabbricati - Situazione al 09/05/2019 - Comune di MONOPOLI (F376) - < Foglio: 11 - Particella: 6076 - Subalterno: 5 >
VIA FRANCESCO ANTONIO GLIANES n. NC piano: 2 interno: 2;