
TRIBUNALE DI BARI

SEZIONE EE.II.

Perizia dell'Esperto ex art. 568 c.p.c. Ing. Franco Maurizio, nell'Esecuzione Immobiliare 1100/2013 del R.G.E.

promossa da

BANCA MONTE DEI PASCHI DI SIENA

Partita IVA: 00884060526

SIENA

contro

ALLEGATO 66
PLANIMETRIA CATASTALE
LOTTO 11 - BENE 15

Agenzia delle Entrate
CATASTO FABBRICATI
Ufficio Provinciale di
Bari

Dichiarazione protocollo n. BA0043400 del 02/02/2015

Planimetria di u.i.u. in Comune di Monopoli

Via Antonio Francesco Glianes

civ. NC

Identificativi Catastali:

Sezione:

Foglio: 11

Particella: 6076


Subalterno: 2

Compilata da:
Romanazzi GiovanniIscritto all'albo:
Geometri

Prov. Bari

N. 02414

Scheda n. 1 Scala 1:200

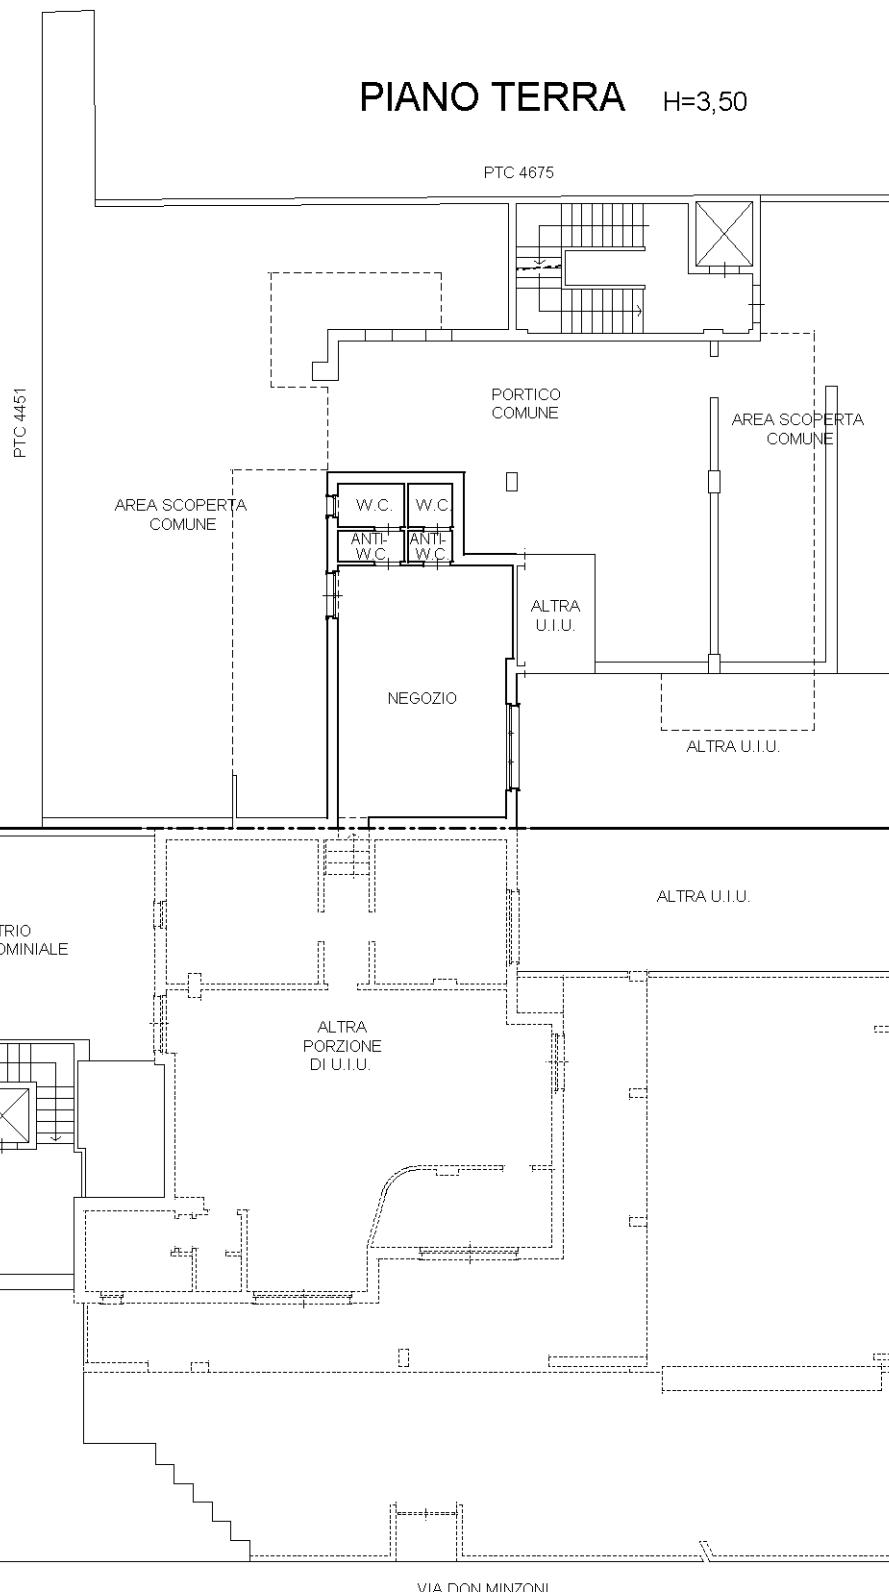

Catasto dei Fabbricati - Situazione al 09/05/2019 - Comune di MONOPOLI (F376) - < Foglio: 11 - Particella: 6076 - Subalterno: 2 >
 VIA ANTONIO FRANCESCO GIANES n. NC piano: T

Ultima planimetria in atti

Data: 09/05/2019 - n. T331400 - Richiedente: FRNMRZ63L13A662V

Totale schede: 1 - Formato di acquisizione: A4(210x297) - Formato stampa richiesto: A4(210x297)