


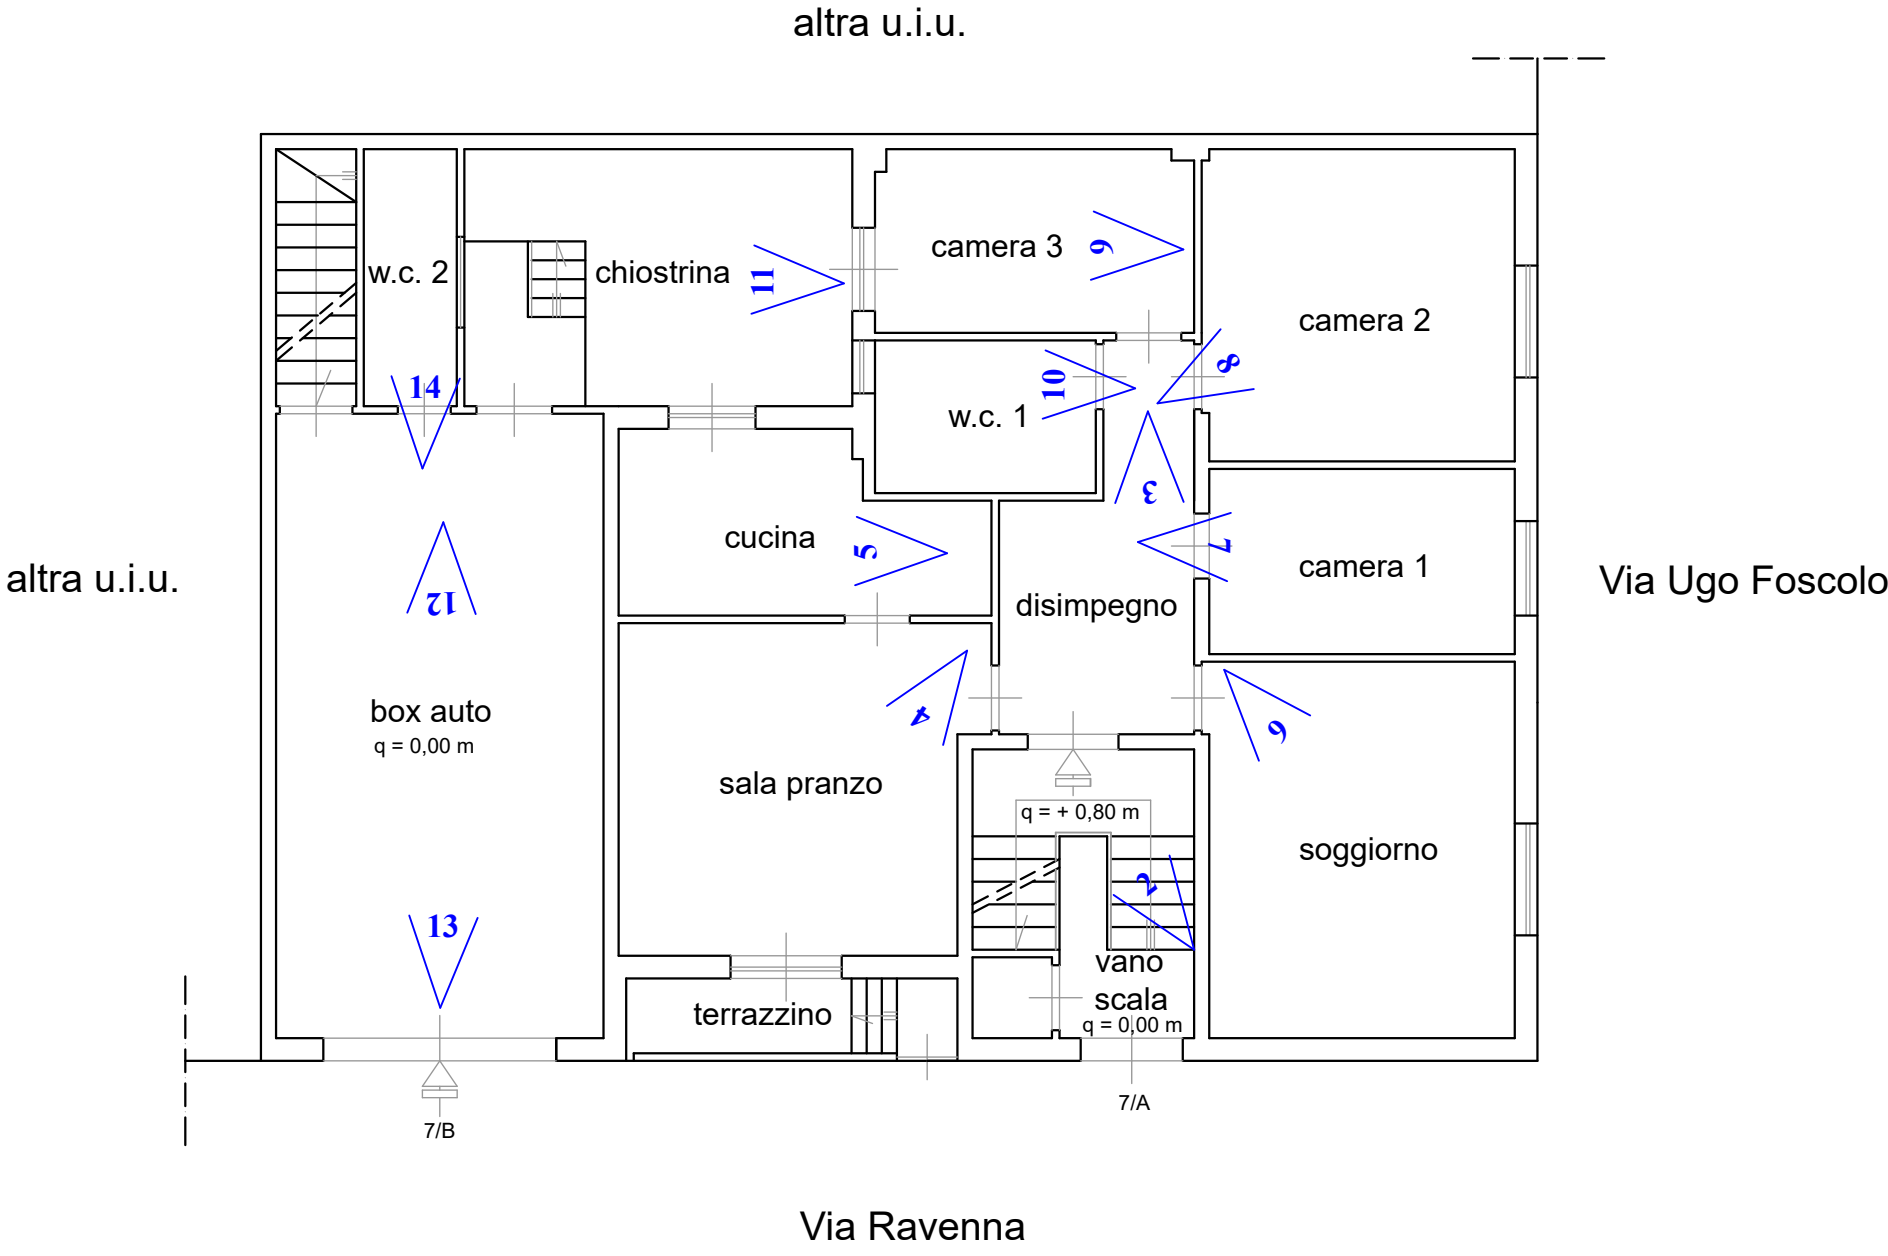


Legenda:

vano / serv.	sup. utile (mq)
disimpegno	10,52
sala pranzo	20,37
cucina	10,50
soggiorno	20,21
camera 1	9,90
camera 2	17,02
camera 3	10,16
w.c. 1	5,90
chiostrina	17,44
box auto	35,76
w.c. 2	4,18
terrazzino	4,38


Scala 1:100

ALLEGATO N. 3.1.A
PLANIMETRIA LOTTO N. 1
Appartamento piano rialzato (h = 2,70 m): Fg. 25, p.lla 880, sub. 8;
Box auto piano terra (h = 3,75 m): Fg. 25, p.lla 880, sub. 9.
Rilievo planimetrico e fotografico:
stato dei luoghi con misurazione delle superfici e coni visivi

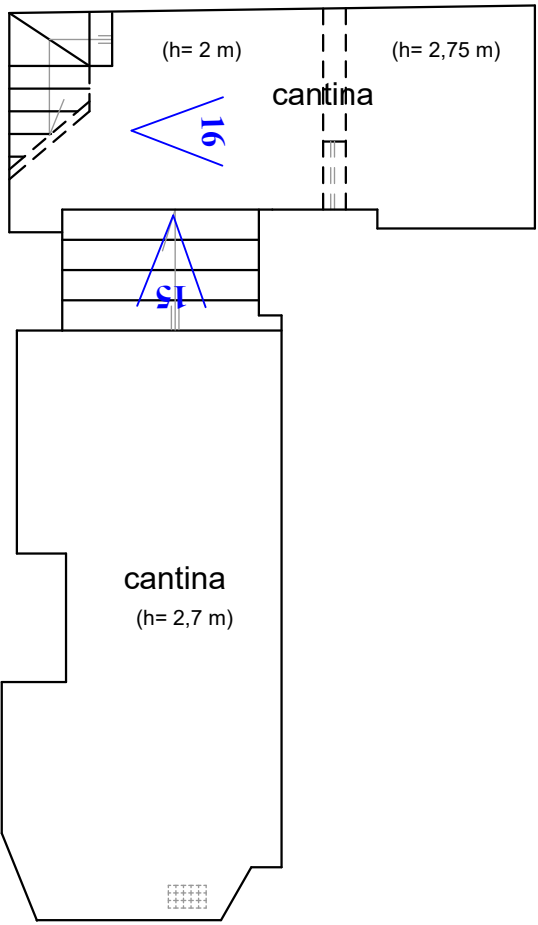

Via Ravenna

Legenda:


vano / serv.	sup. utile (mq)
cantina	49,51



Scala 1:100

ALLEGATO N. 3.1.B
PLANIMETRIA LOTTO N. 1
Cantina piano interrato (h = variabile): Fg. 25, p.lla 880, sub. 8 e sub. 9.
Rilievo planimetrico e fotografico:
stato dei luoghi con misurazione delle superfici e coni visivi



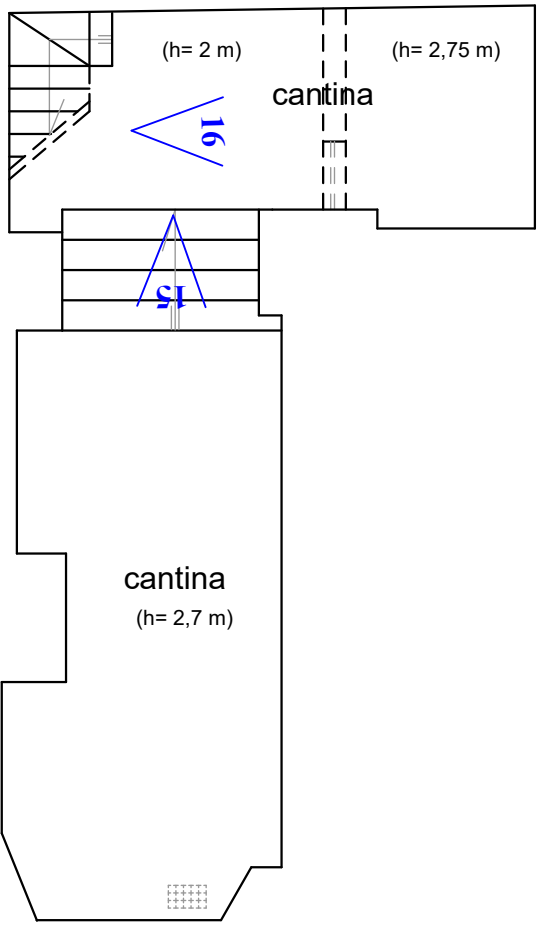

Via Ravenna

Legenda:

vano / serv.	sup. utile (mq)
cantina	49,51



Scala 1:100

ALLEGATO N. 3.1.B
PLANIMETRIA LOTTO N. 1
Cantina piano interrato (h = variabile): Fg. 25, p.lla 880, sub. 8 e sub. 9.
Rilievo planimetrico e fotografico:
stato dei luoghi con misurazione delle superfici e coni visivi



MODULARIO
F. rig. rend. 497





MINISTERO DELLE FINANZE
DIPARTIMENTO DEL TERRITORIO

MOD. BN (CEU)

CATASTO EDILIZIO URBANO (RDL 13-4-1939, n. 652)

LIRE
200

Planimetria di u.i.u. in Comune di Modugno via Ravenna civ. 7/A

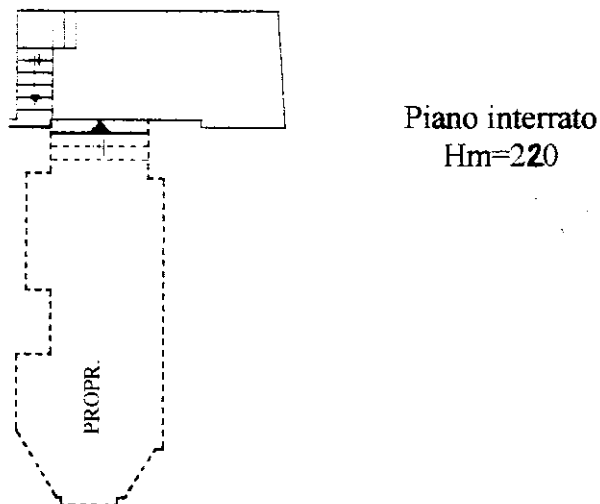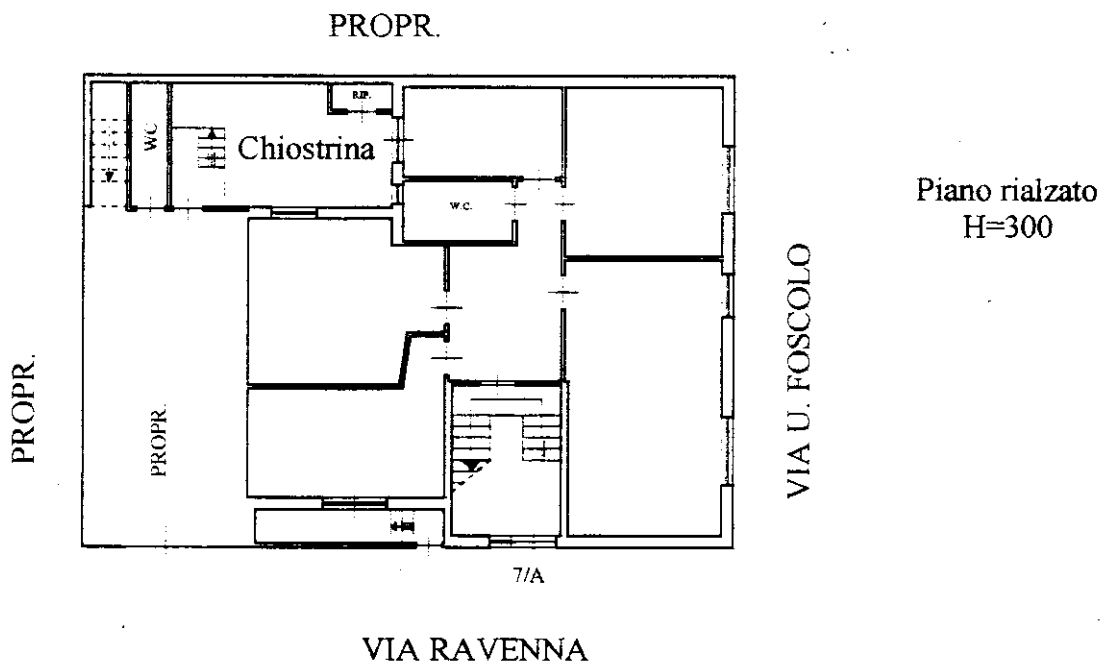

Per ampliamento il Fg. 25 particella 880 sub. 2 -sub.3 assume nuovo
identificativo Fg. 25 particella 880 sub. 8



SCALA DI 1:200

Geometra
ORONZO
DE FACENDIS

Compilata dal
geom. **Oronzo De Facendis**
(Titolo, cognome e nome)

Modugno
collegio dei geometri
della provincia di Bari

RISERVATO ALL'UFFICIO

Dichiarazione di N.C. ☐

Denuncia di variazione ☒

Ultima planimetria in atti

Identificativi catastali

Data presentazione: 25/06/2001 - Data: 21/03/2025 - n. T88025 - Richiedente: SNTMRA72M28A662N

Totale schede 1 - Formato di acquisizione: A4 (210x297) - Formato standard richiesto: A4 (210x297)

F. 25
n. 880 sub. 8

data Firma

ISCRIZIONE ALBO N° 2094

MODULARIO
a. n. 497



MINISTERO DELLE FINANZE
DIPARTIMENTO DEL TERRITORIO

CATASTO EDILIZIO URBANO (RDL 13-4-1939, n. 652)

MOD **BN** (CEU)

LIRE
200

Planimetria di u.i.u. in Comune di Modugno via Ravenna civ. 7/B

PROPR.

Piano rialzato
H=300

PROPR.

PROPR.

VIA U. FOSCOLO

7/B

VIA RAVENNA

PROPR.

Piano interrato
Hm=270

Per ampliamento il Fg. 25 particella 880 sub. 7 assume nuovo identificativo
Fg. 25 particella 880 sub. 9

ORIENTAMENTO



SCALA DI 1:200

Dichiarazione di N.C. ☐
Denuncia di variazione ☒

Compilata dal Geom. De.Fac.
(Titolo, cognome e nome)
Oronzo

Geometra
ORONZO

DE FACENDIS
Modugno

RISERVATO ALL'UFFICIO

Ultima planimetria in atti
identificativi catastali

Data presentazione: 25/06/2001 - Data: 21/03/2025 - n. T88026 - Richiedente: SNTMRA72M28A662N
Totale schede: 25 - Formato di acquisizione: A4 (210x297) - Formato stampa richiesto: A4 (210x297)
data 25/06/2001 Firma De.Fac.

ISCRIZIONE ALBO N° 2094

Catasto del territorio - Situazione - Foglio 25 - Particella 880 - Subalterno 9 -
Firmato DITTA UNO SNTMRA72M28A662N ARUBAPEC EU QUALIFIED CERTIFICATES CA G1 Serial#: 51a7331a18aebec4