
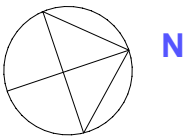


PLANIMETRIA DI RILIEVO CON DIFFORMITA' EDILIZIE E CATASTALI: SUB 28

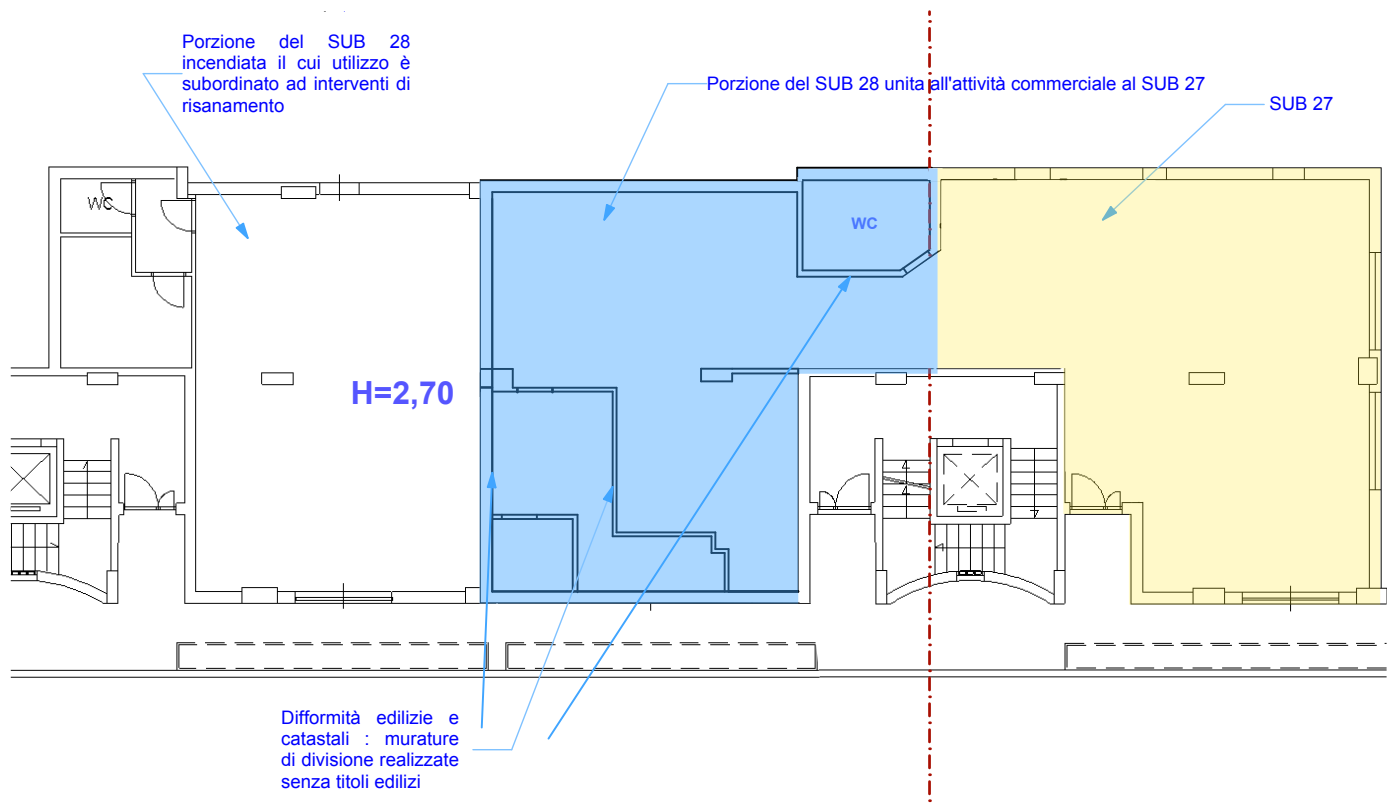

Disegnato da:

ing. Alessia Iannuzzi
piazza A. Moro 28/A
Bari (BA)
cell. 3403050410

Nome Disegno: Planimetria piano terra - locale commerciale

Indirizzo Via Francesco Del Core n. 9-11 - Bari (BA)

Data: 10-09-2025

Scala: 1:200

