

MODULARIO
F. Cat. S.T. - N. 481



32542


MINISTERO DELLE FINANZE
DIREZIONE GENERALE DEL CATASTO E DEI SERVIZI TECNICI ERARIALI
NUOVO CATASTO EDILIZIO URBANO

Mod. B (Nuovo Catasto Edilizio Urbano)

(R. DECRETO-LEGGE 13 APRILE 1929, N. 622)

Planimetria dell'immobile situato nel Comune di Bari Via Libertà 44
Ditta _____
Allegata alla dichiarazione presentata all'Ufficio(*) Tecnico Erariale di Bari
(*) Tecnico Erariale o del Comune

2° Piano

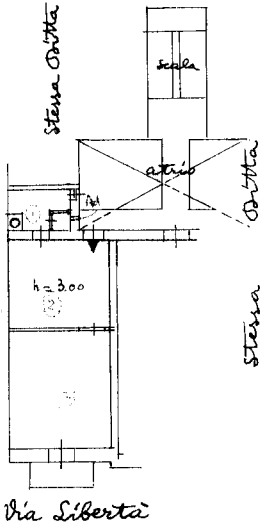

ORIENTAMENTO



SCALA DI 1:200

SPAZIO RISERVATO PER LE ANNOTAZIONI D'UFFICIO 67204

DATA
PROT. N°

Compilata dal geom. Nicola Volpe
(Titolo, nome e cognome del tecnico)

Iscritto all'Albo dei geometri
della Provincia di Bari


DATA

Firma: geom. Nicola Volpe

ISTITUTO POLIGRAFICO DELLO STATO

Ultima planimetria in atti

2° piano
scala 1:100

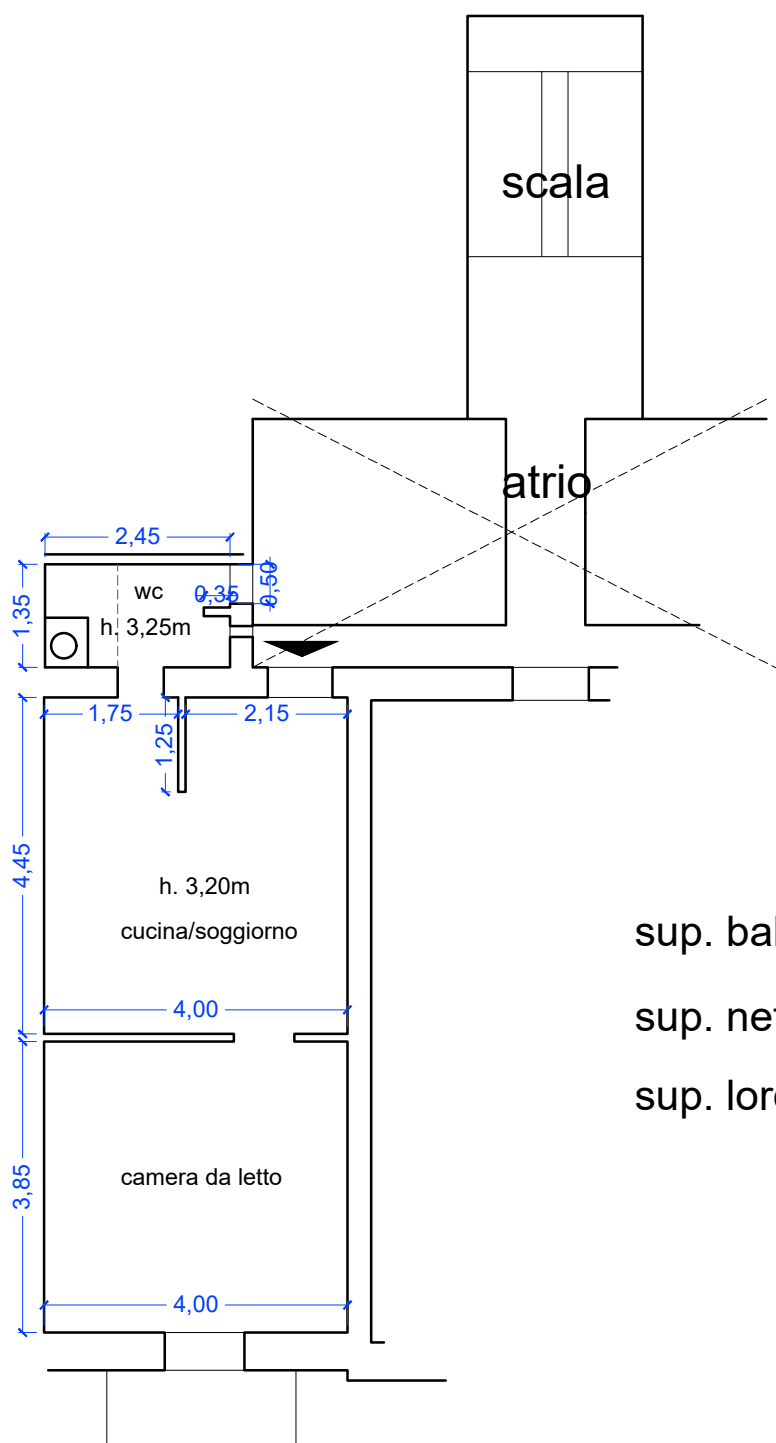

sup. balcone 2,50 mq

sup. netta 37 mq


sup. lorda 44 mq

via Libertà

Fg. 25 Part. 964 Sub.25
Bari - via Libertà 44

STATO DI FATTO E RILIEVO

2° piano
scala 1:100

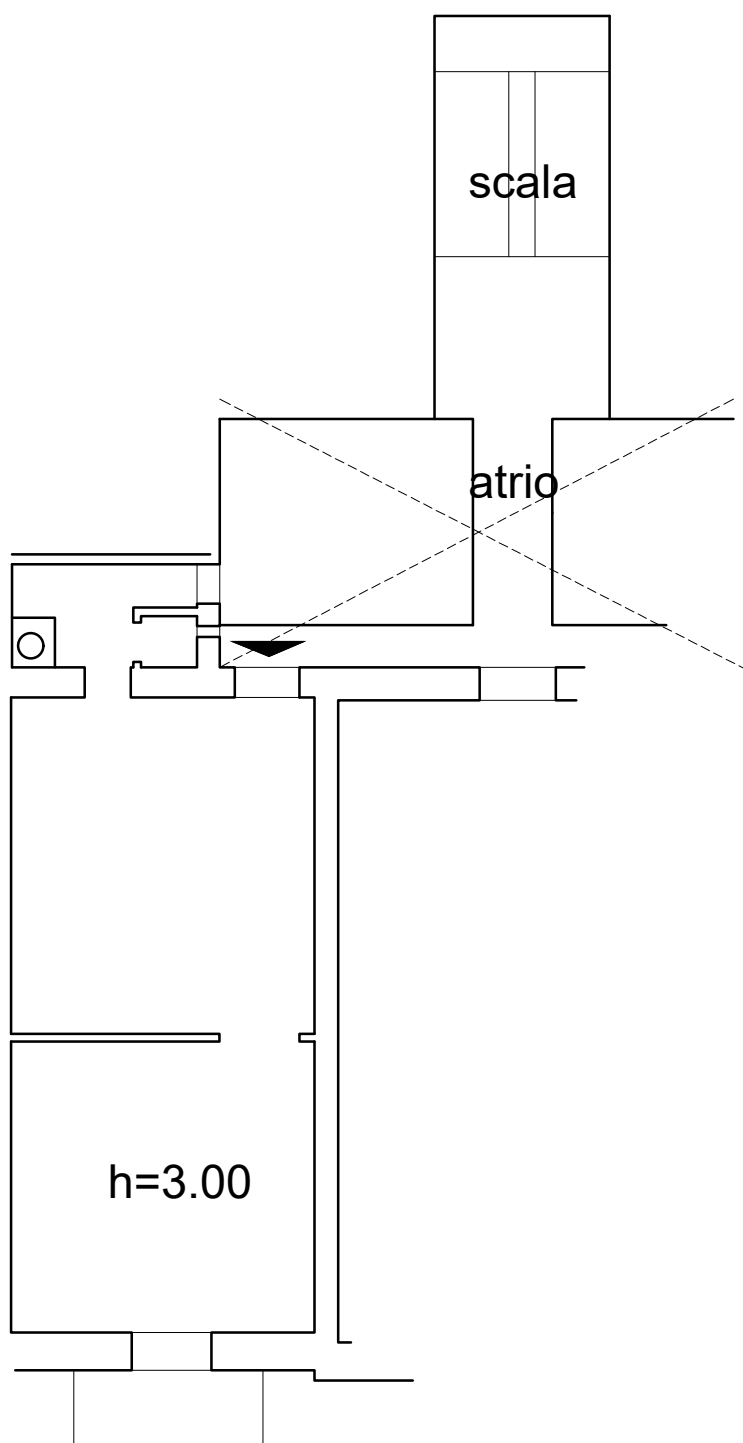


via Libertà

Fg. 25 Part. 964 Sub.25
Bari - via Libertà 44

RIDISEGNO PLANIMETRIA CATASTALE



2° piano
scala 1:100

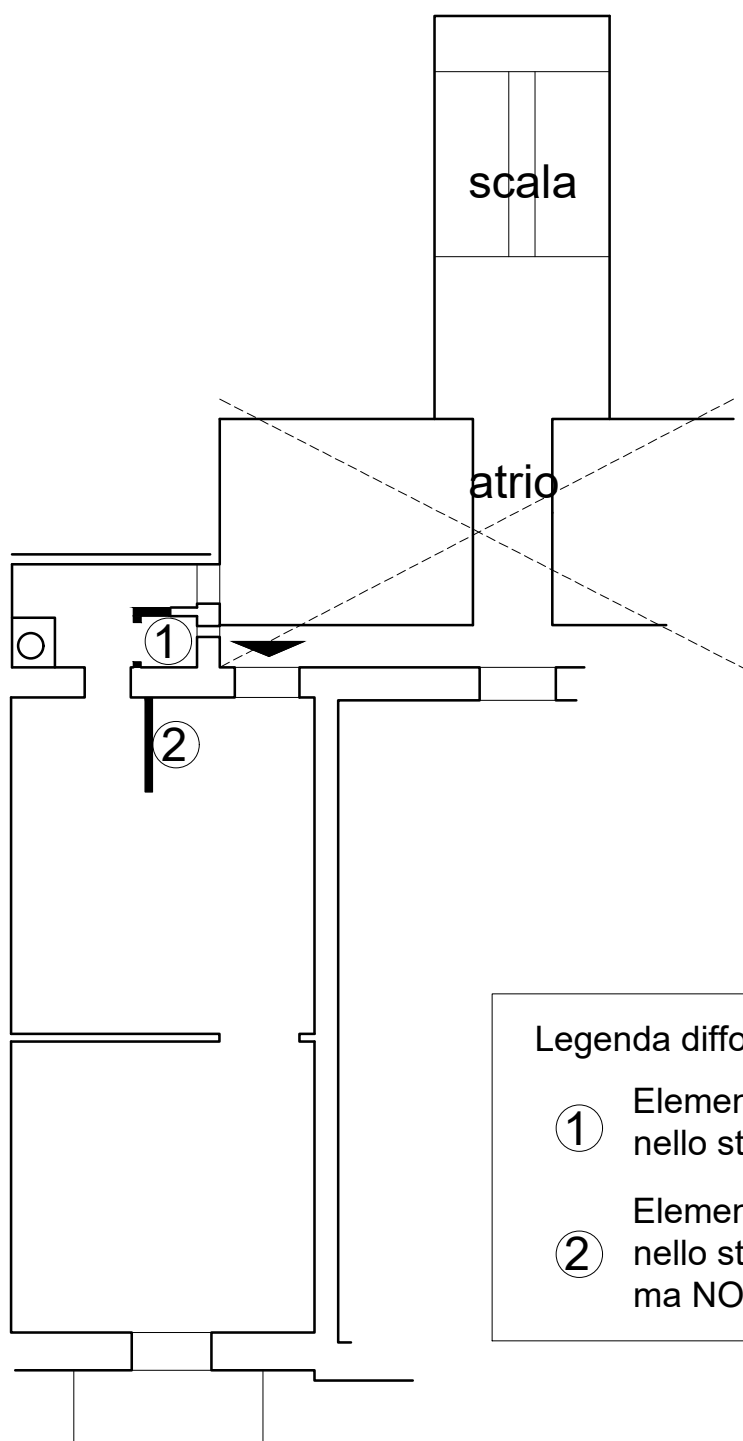

Legenda difformità

- ① Elemento NON presente
nello stato dei luoghi
- ② Elemento presente
nello stato dei luoghi
ma NON in catastale

via Libertà

Fg. 25 Part. 964 Sub.25
Bari - via Libertà 44

RIDISEGNO PLANIMETRIA CATASTALE

