

MODULARIO
F. - rig. rend. - 407



MINISTERO DELLE FINANZE

Mod. B (Nuovo Catasto Edilizio Urbano)

DIREZIONE GENERALE DEL CATASTO E DEI SERVIZI TECNICI ERARIALI

Lire
200


NUOVO CATASTO EDILIZIO URBANO

(R. DECRETO-LEGGE 12 APRILE 1939, N. 662)

Planimetria dell'immobile situato nel Comune di MONOPOLI Via CONTRADA TORTORELLA n. 381

Ditta

Allegata alla dichiarazione presentata all'Ufficio Tecnico Erariale di BARI

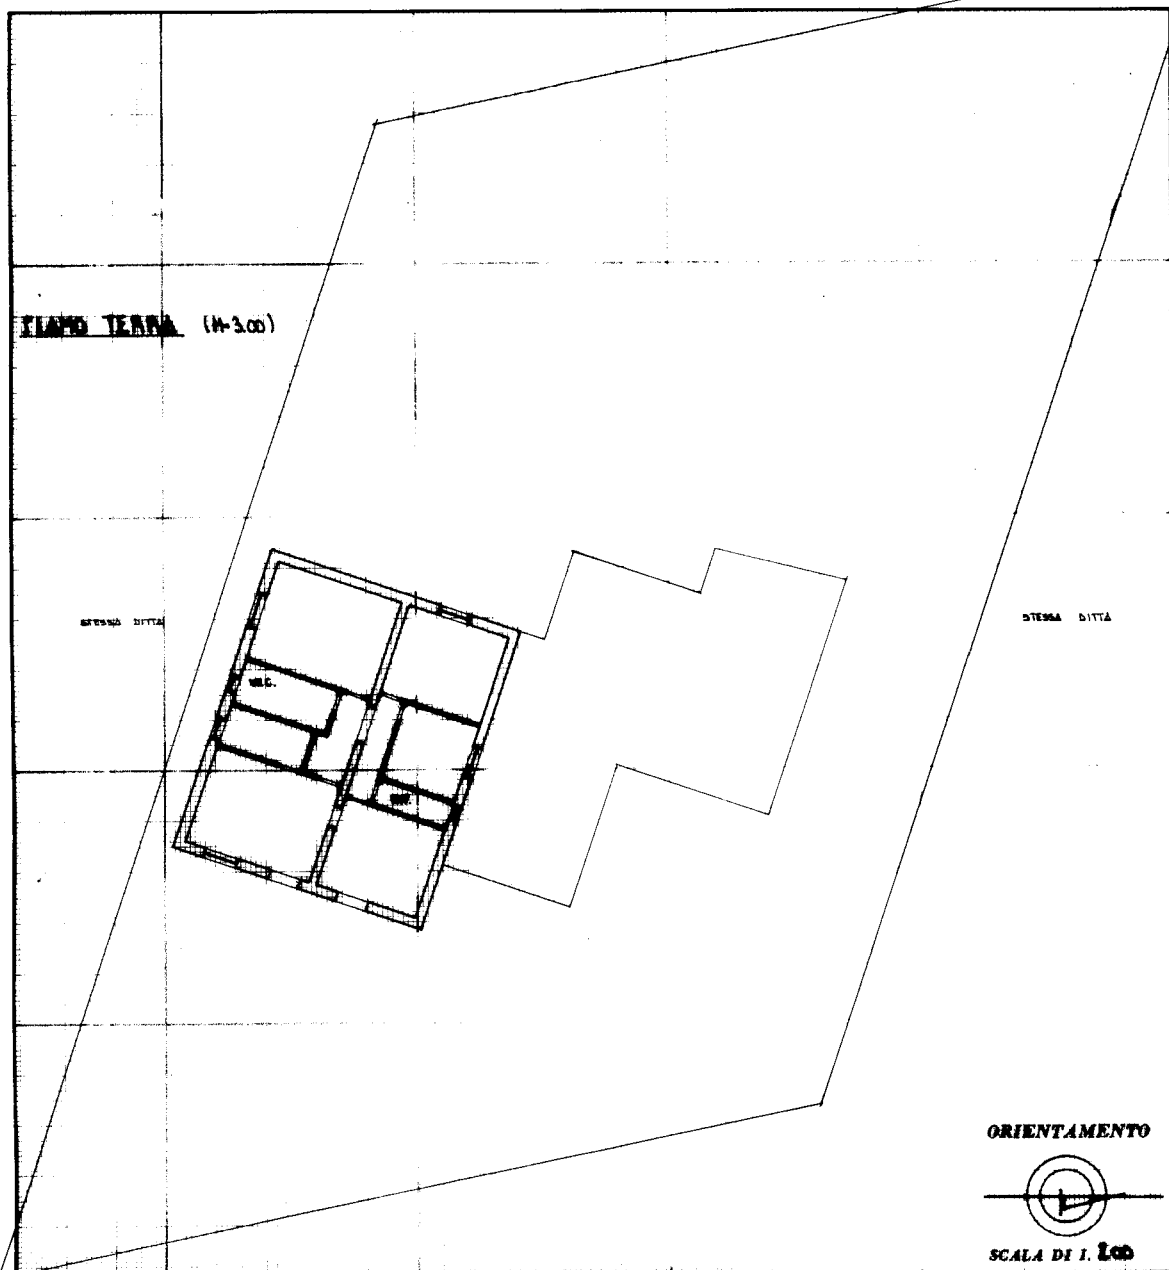

ORIENTAMENTO

SCALA DI 1:200

SPAZIO RISERVATO PER LE ANNOTAZIONI D'UFFICIO

DATA
PROT. N°

25/3/97
376/18/97

PARTITA
FOGLIO DI MAPPA 154
PARTICELLA 374
SUB. 1

[Handwritten signature]

Compilata dal GEOM. INTERMEDIO TUBI
(Titolo, nome e cognome del tecnico)

Iscritto all'Albo dei GEOMETRI n. 1726

della Provincia di BARI

DATA

Firma:

[Handwritten signature]



Ultima planimetria in atti

Data presentazione:25/03/1997 - Data: 17/04/2018 - n. T146566 - Richiedente: PTSLGU80D09A662X

Totale schede: 1 - Formato di acquisizione: A3(297x420) - Formato stampa richiesto: A4(210x297)

MODULARIO
F. rig. rend. 487



MINISTERO DELLE FINANZE


DIPARTIMENTO DEL TERRITORIO

CATASTO EDILIZIO URBANO (RDL 13-4-1939, n. 852)

MOD. 800 (CEU)

LIRE
800

Planimetria di u.i.u. in Comune di **MONOPOLI** via **CONTRADA TORTORELLA** civ. **381**

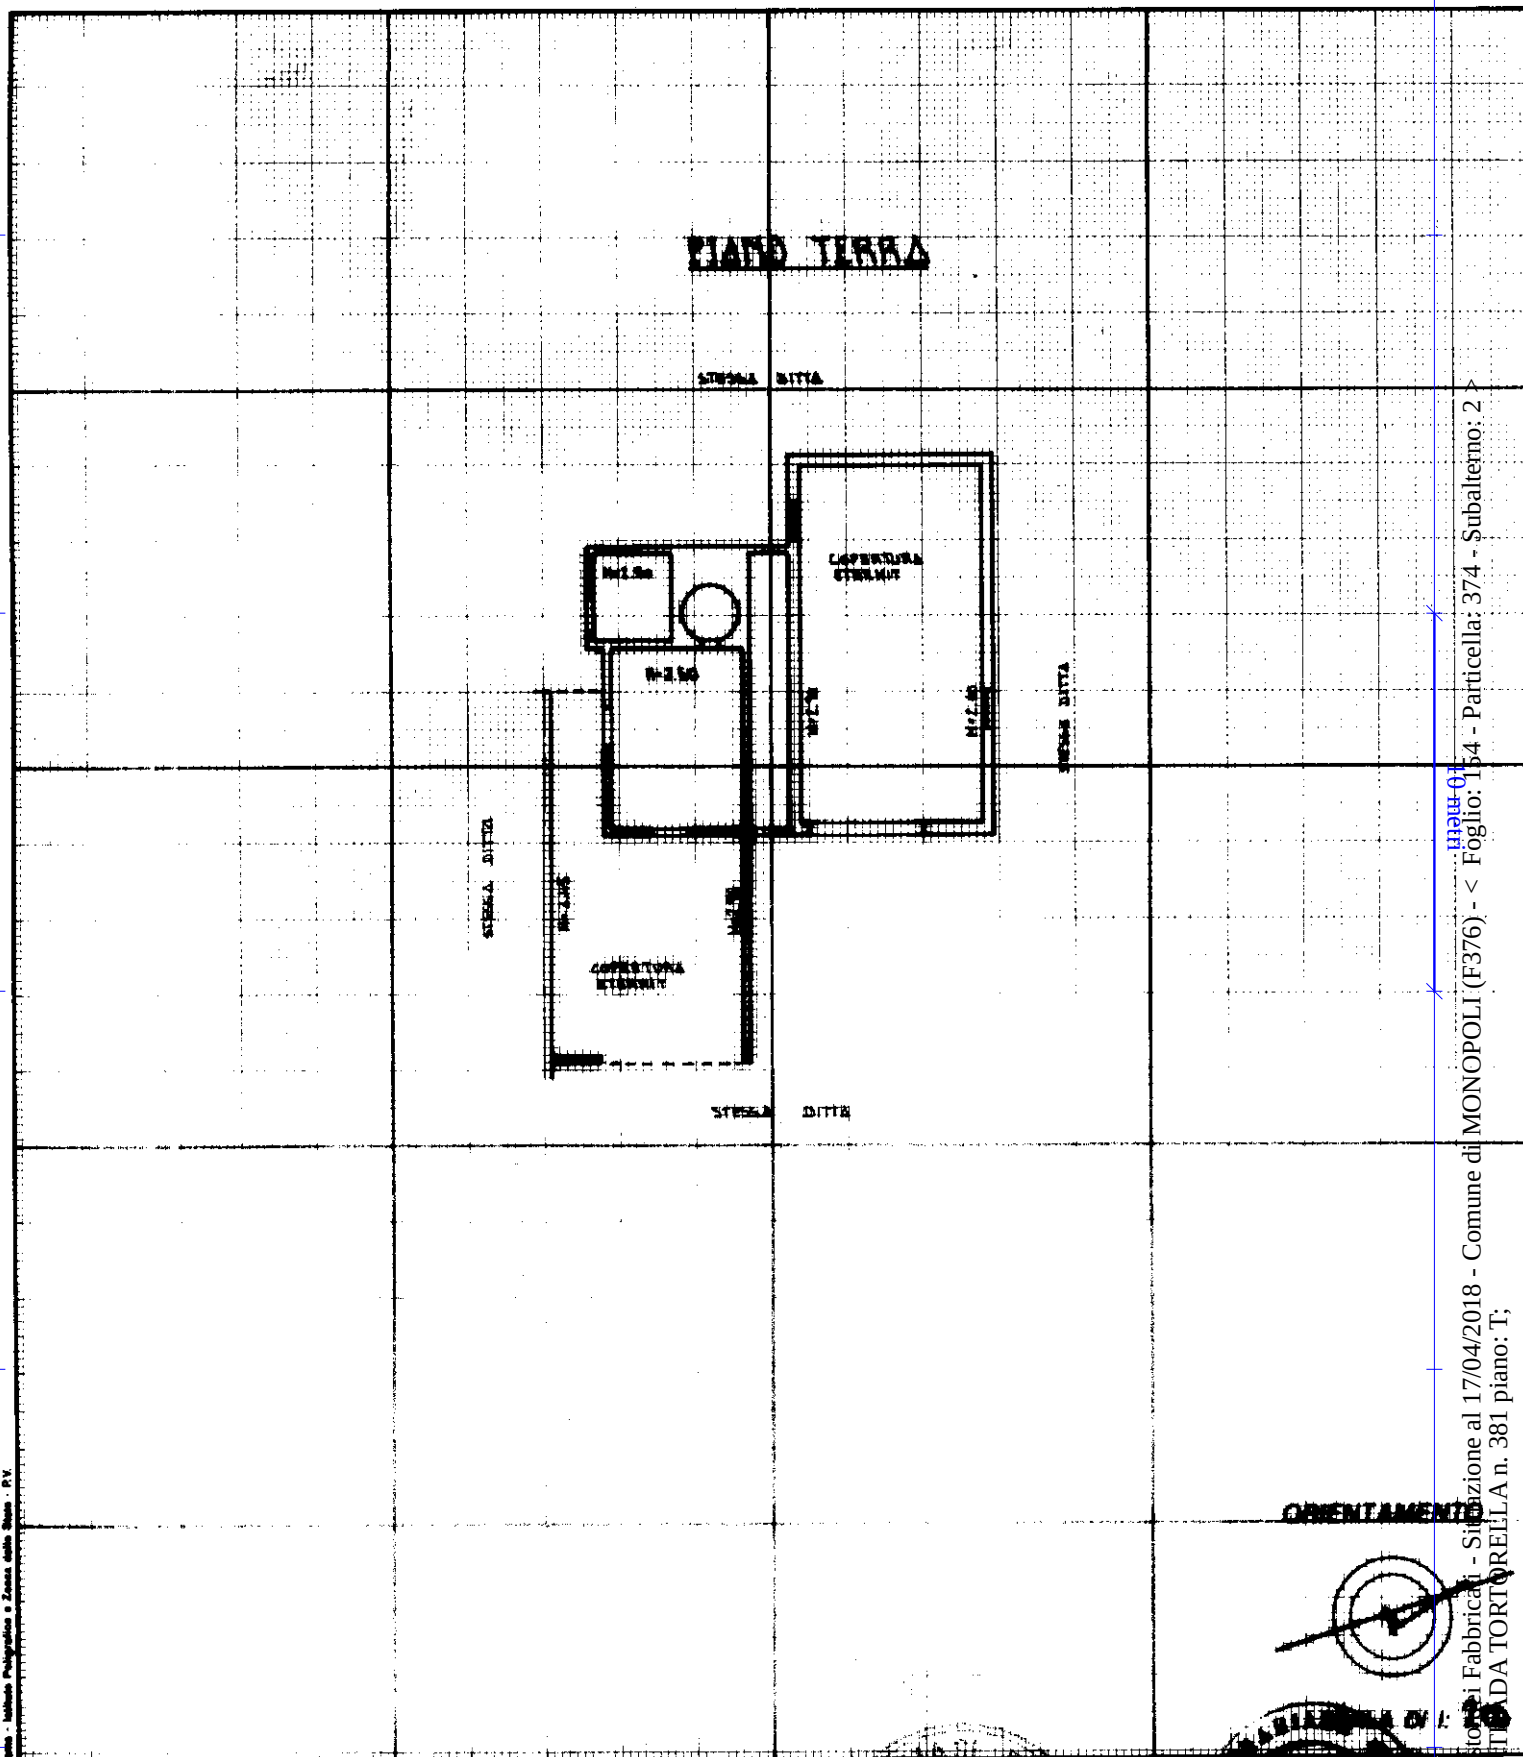

Dichiarazione di N.C. ☒

Denuncia di variazione ☐

Compilata dal **GEOM. DOMENICO NASI**
(Titolo, cognome e nome)

RISERVA ALL'USO

Data presentazione: 25/03/1997 - Data: 17/04/2018 - n. T146564 - Richiedente: PTSLGU80D09A662X

Totale schizzi: 1 - Formato di acquisizione: A4(210x297) - Formato stampa: A4(210x297)

n. **374** sub. **2**

data Firma

Catastro di Fabbriano - Sezione di MONOPOLI (F376) - < Foglio: 154 - Particella: 374 - Subalterno: 2
CONTRADA TORTORELLA n. 381 piano: T;