

MODULARIO
F. rig. rend 497




MINISTERO DELLE FINANZE
DIPARTIMENTO DEL TERRITORIO

CATASTO EDILIZIO URBANO (RDL 13-4-1939, n. 652)

MOD. **BN** (CEU)

LIRE
500

Planimetria di u.i.u. in Comune di NOCI via PROVINCIALE BARSENTO-ZONA H civ. 79/B

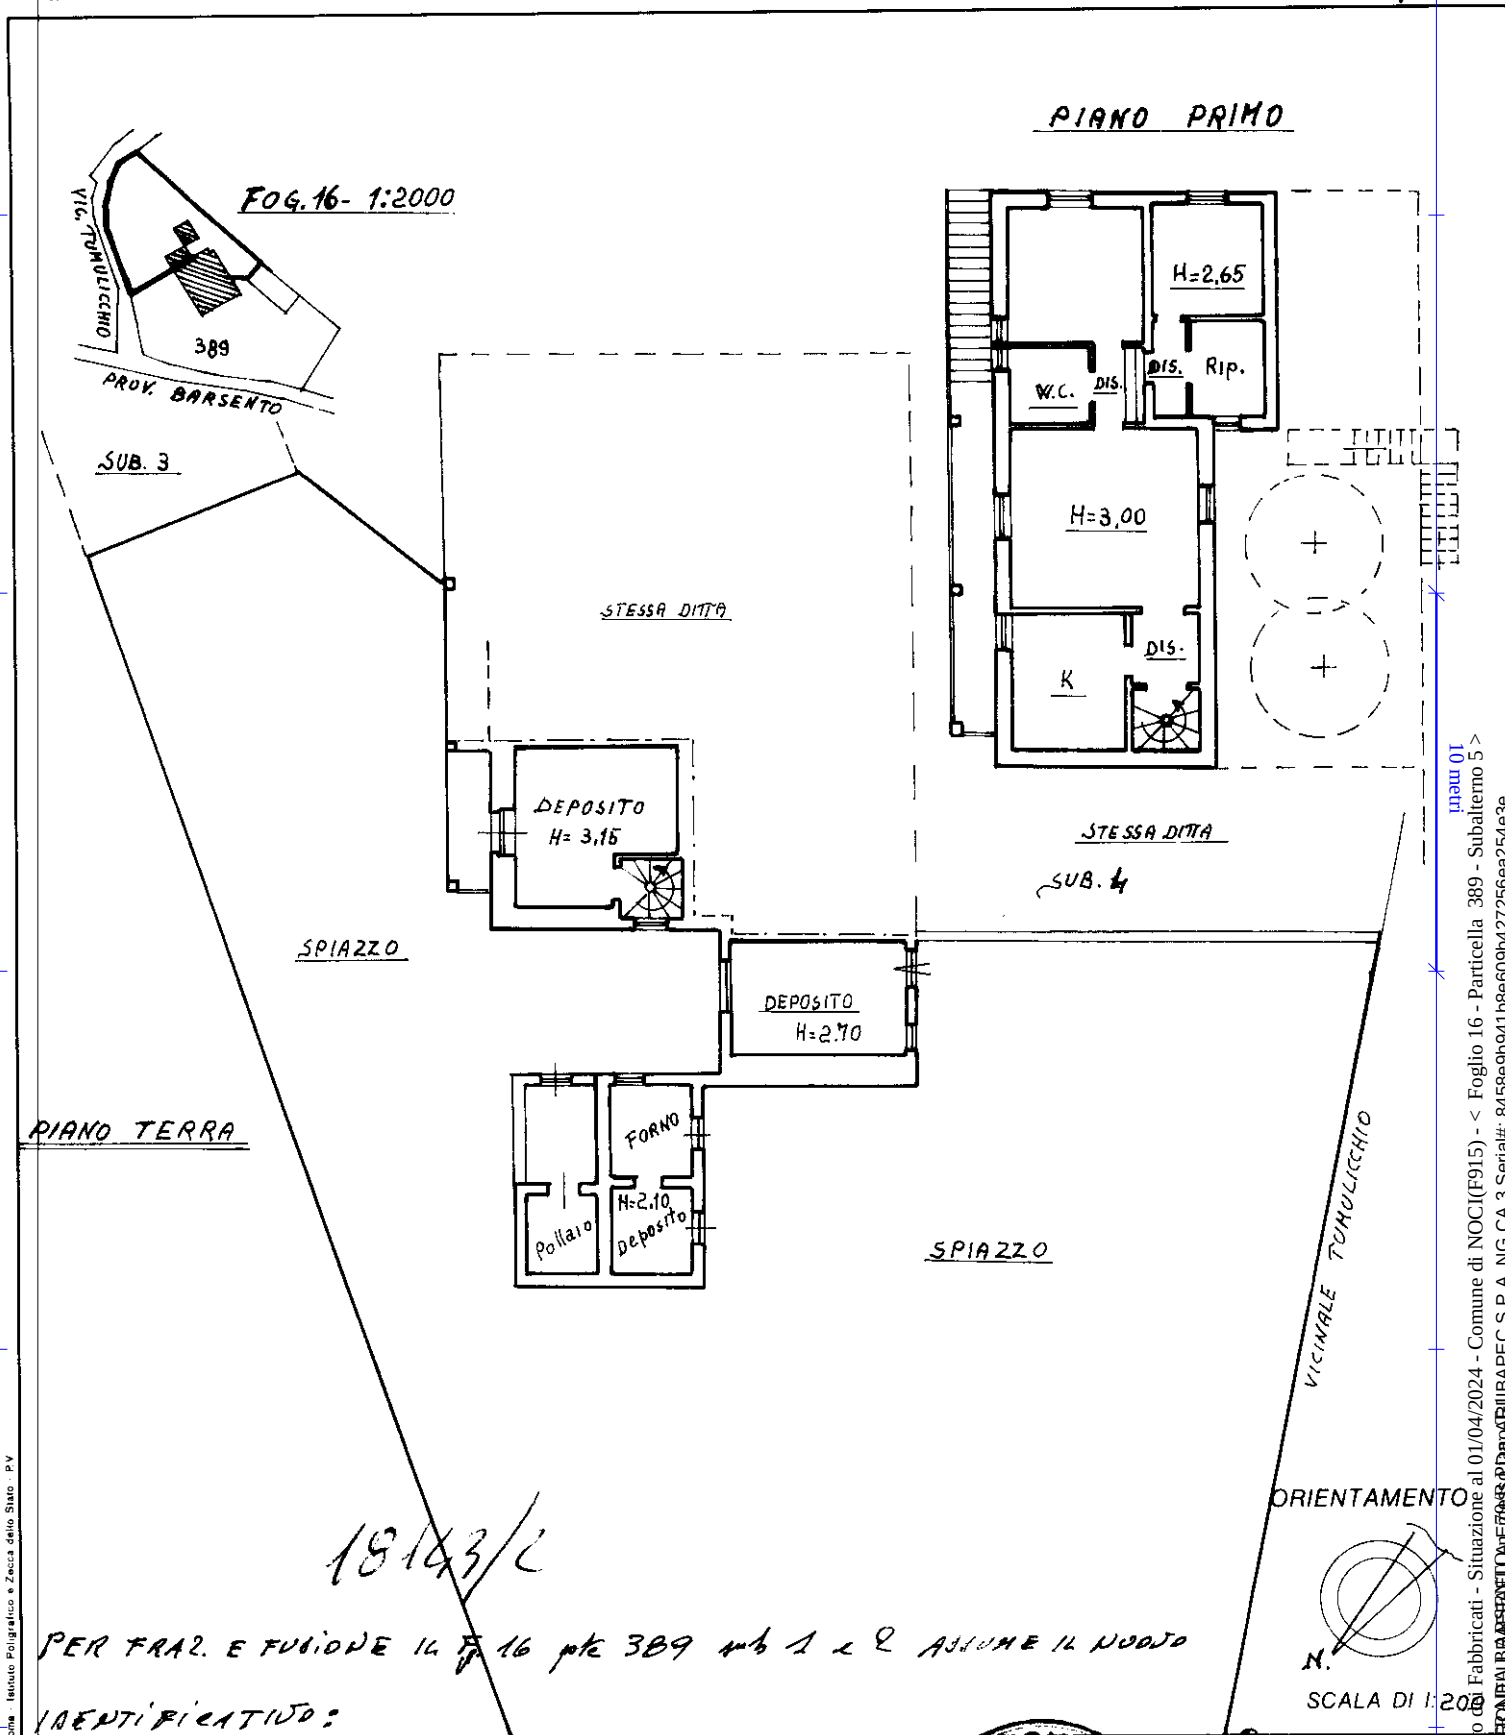

PER FRAZ. E FUSIONE IL F. 16 pte 389 sub 1 e 2 ASSIEME IL NUOVO

IDENTIFICATIVO:

Dichiarazione di N.C. ☒
Denuncia di variazione ☒
Ultima planimetria in atti

Compilata dal GEOM. CASTRIGNANO
(Titolo, cognome e nome)
BENEDETTO


RISERVATO ALL'UFFICIO

Data presentazione: 03/05/1997 - Data: 01/04/2024 - n. T9782 - Richiedente: CRNRFL71S49A662I

Totale schede: 9 - Formato di acquisizione: A4(210x297) - Formato stampa: A4(210x297)

n. 389 sub. 5 della provincia di BARI n. 8913

data APRILE '92 Firma [Signature]

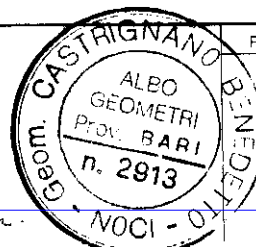


Catasto di Nocci - Foglio 16 - Particella 389 - Subalterno 5 -
Firma del Geom. Castagnano Benedetto - Noci - OC




PLANIMETRIE DI RILIEVO

PRIMO PIANO

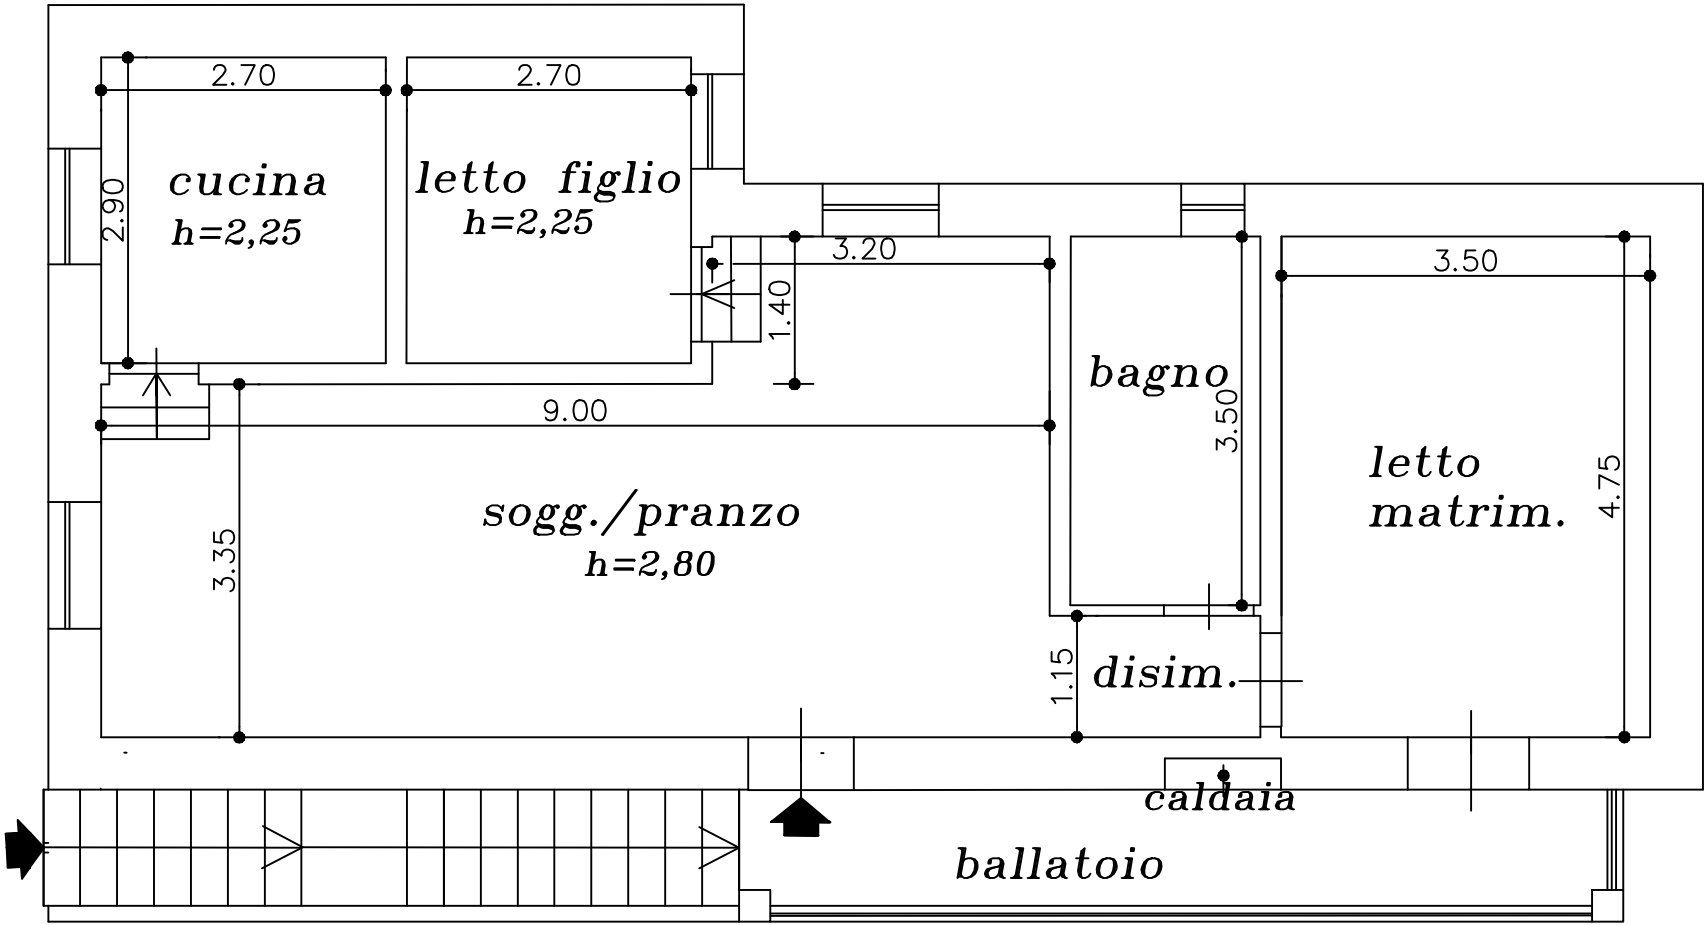

PIANO TERRA

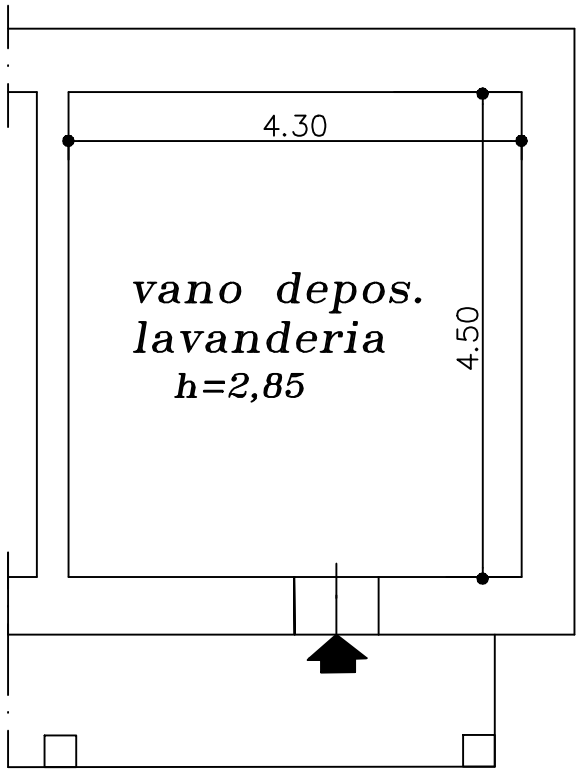

RAPP. 1:100

