



MODULARIO
F. - Cat. S. T. - 315



MINISTERO DELLE FINANZE
DIREZIONE GENERALE DEL CATASTO E DEI SERVIZI TECNICI ERARIALI

MOD. B (Nuovo Catasto Edilizio Urbano)

Lire
50

NUOVO CATASTO EDILIZIO URBANO

(R. DECRETO-LEGGE 13 APRILE 1939, N. 652)

Planimetria dell'immobile situato nel Comune di Putignano Via S.S. per Alberobello

Ditta

Allegata alla dichiarazione presentata all'Ufficio Tecnico Erariale di Bari

Piano terra

Stessa ditta

Stessa ditta

H = 2,48

Stessa ditta

S.S. 172 per Alberobello

ORIENTAMENTO

Scala di 1:200

06031074

SPAZIO RISERVATO PER LE ANNOTAZIONI D'UFFICIO

DATA PROT. N°	Partita 8041 Fog. 54 Part. 55 56 443
------------------	---

Compilata dal Geom. Guarnieri
(Titolo, nome e cognome del tecnico)
Giovanni

Iscritto all'Albo dei Geometri
della Provincia di Bari

DATA 102

Firma: *[Firma]*



Ultima planimetria in atti

Agenzia del Territorio
CATASTO FABBRICATI
Ufficio Provinciale di
Bari

Dichiarazione protocollo n. BA0013472 del 13/01/2005	
Planimetria di u.i.u. in Comune di Putignano	
S.s.172 Dei Trulli	civ. 45
Identificativi Catastali:	Compilata da:
Sezione:	Impedovo Domenico
Foglio: 54	Iscritto all'albo:
Particella: 564	Ingegneri
Subalterno: 1	Prov. Bari
	N. 4080

Scheda n. 1 Scala 1:200

PIANO TERRA

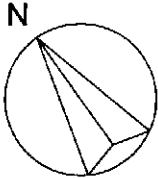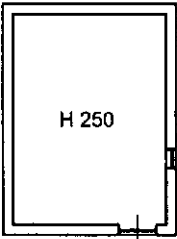

Ultima planimetria in atti

Agenzia del Territorio
CATASTO FABBRICATI
Ufficio Provinciale di
Bari

Dichiarazione protocollo n. BA0440603 del 05/12/2006

Planimetria di u.i.u. in Comune di Putignano

Strada Statale 172 Dei Trulli

civ. NC

Identificativi Catastali:

Sezione:

Foglio: 54

Particella: 308

Subalterno: 1

Compilata da:

Impedovo Domenico

Iscritto all'albo:

Ingegneri


Prov. Bari

N. 4080

Scheda n. 1

Scala 1:200

PIANO TERRA

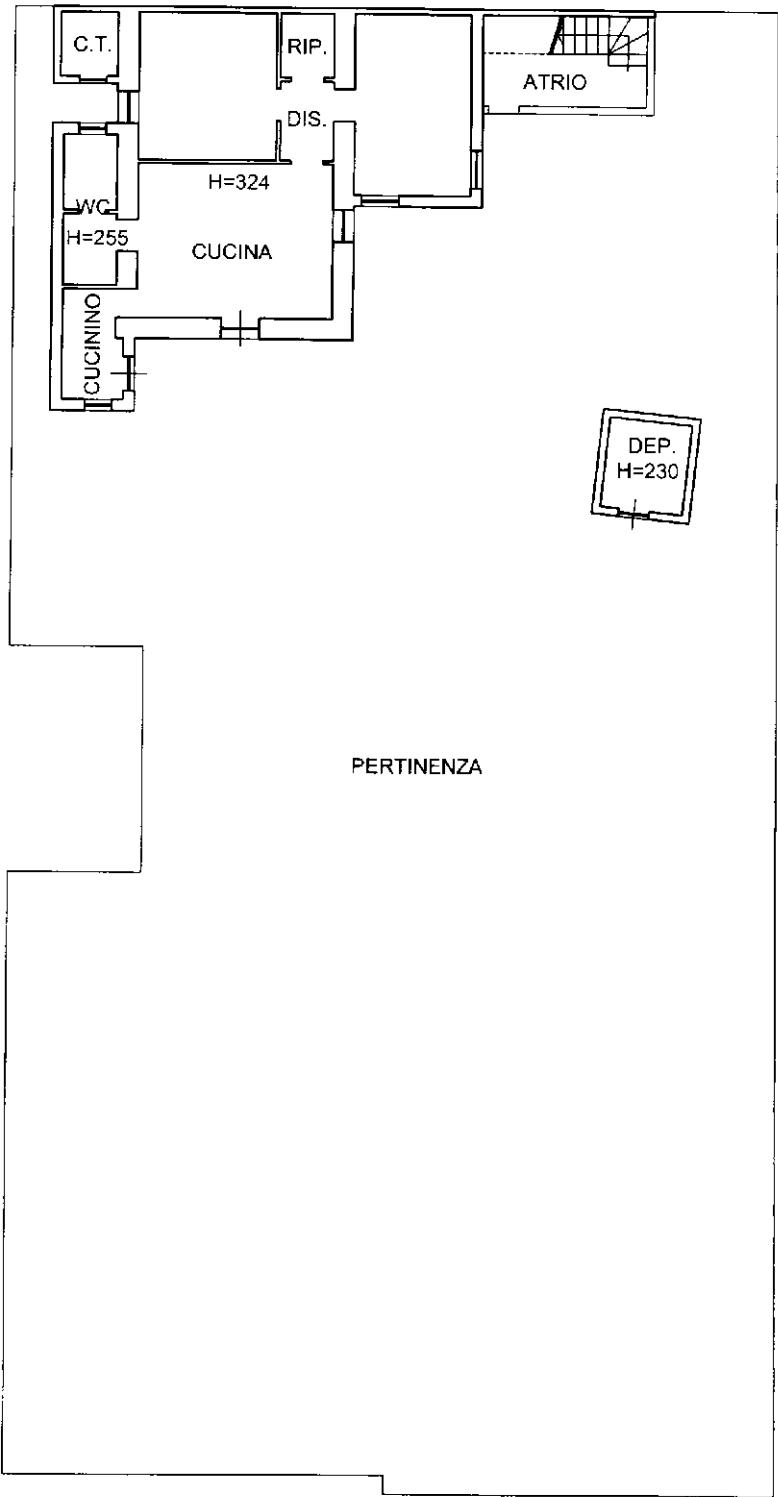

S.S. 172 per Alberobello



Ultima planimetria in atti

Agenzia del Territorio
CATASTO FABBRICATI
Ufficio Provinciale di
Bari

Dichiarazione protocollo n. BA0440603 del 05/12/2006	
Planimetria di u.i.u. in Comune di Putignano	
Strada Statale 172 Dei Trulli	civ. NC
Identificativi Catastali:	Compilata da:
Sezione:	Impedovo Domenico
Foglio: 54	Iscritto all'albo:
Particella: 308	Ingegneri
Subalterno: 1	Prov. Bari
	N. 4080

Scheda n. 2 Scala 1:200

PIANO PRIMO

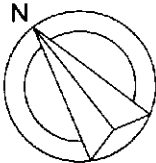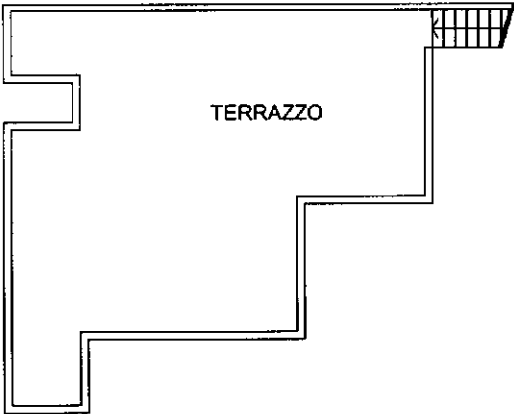


Ultima planimetria in atti

TRIBUNALE DI BARI II SEZIONE CIVILE ESECUZIONE IMMOBILIARE PROCEDIMENTO N 63/2023 RG.
IL GIUDICE DELL'ESECUZIONE DOTT.SSA CUTOLO CHIARA

TAVOLA UNICA: STATO ATTUALE DELL'IMMOBILE UBICATO A PUTIGNANO
SCALA 1:100. H=3.15 m. Foglio 54, P.IIa 308.

apertura non legittimata

superficie da sanare =2,10 mq

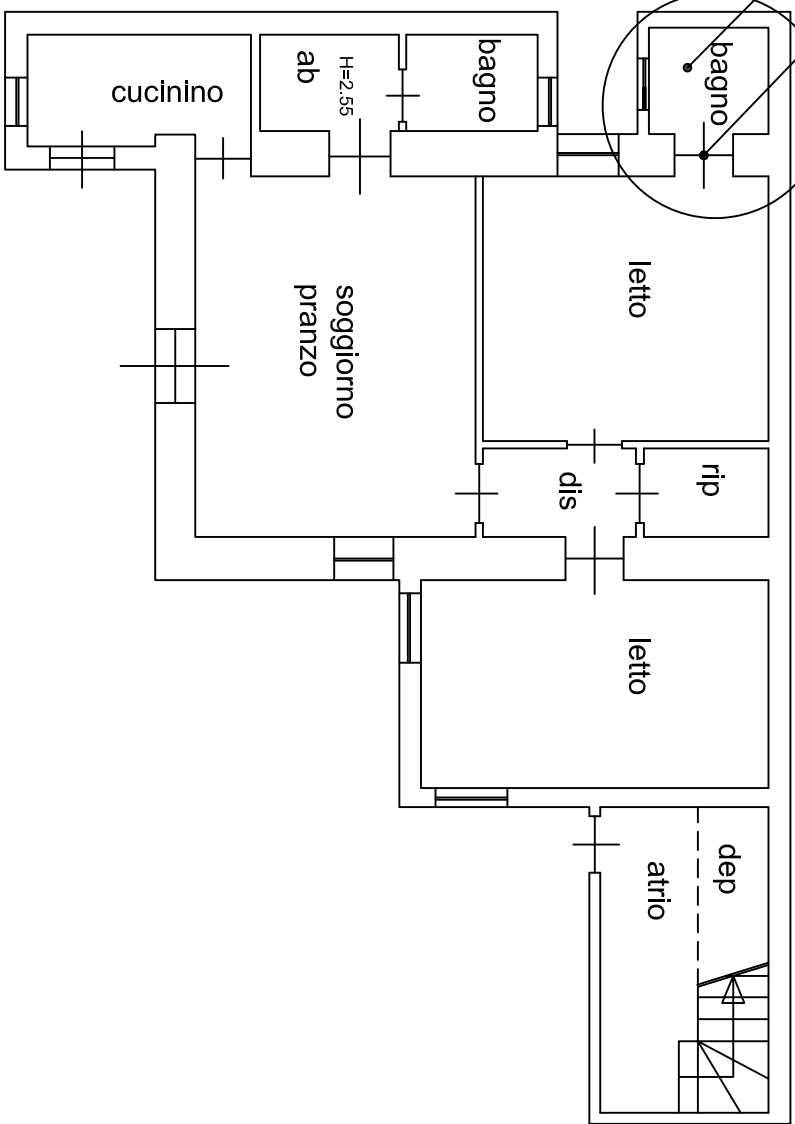

STUDIO TECNICO
Ingegnere Emanuele PALELLA

