

PIANIMETRIA

Scheda n.1

Scheda n.1

Scheda n.1

Scala 1:200

Agenzia delle Entrate

CATASTO FABBRICATI

Ufficio provinciale di

Bari

Dichiarazione protocollo n. BA0042283

Comune di Bari

Lungomare Ugo Lorusso

del 22/02/2022

civ. 49/0

Identificativi Catastali:

Sezione: 1

Foglio: 1

Particella: 1102

Subalterno:

Compilata da:






Apruzzese Pierluigi

Iscritto all'albo:

Geometri

Prov. Bari

N. 4310

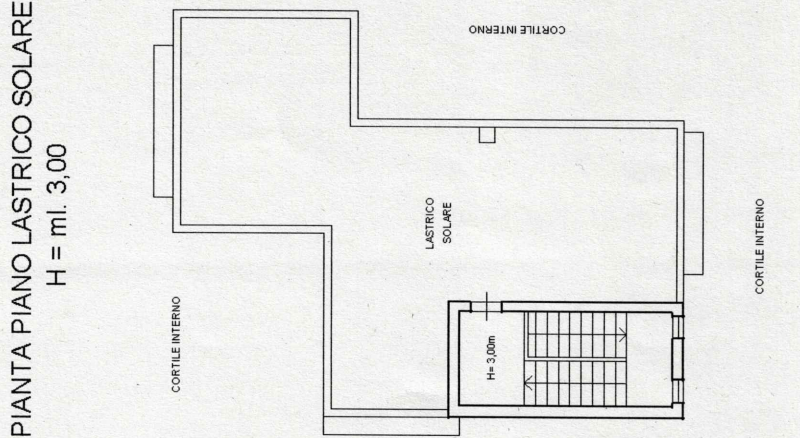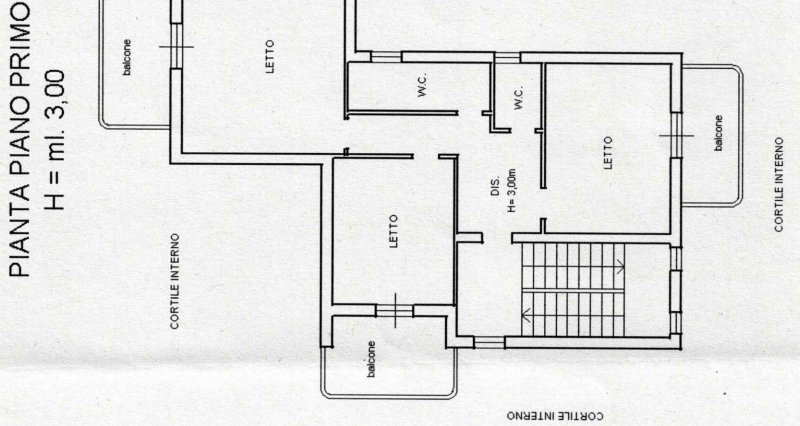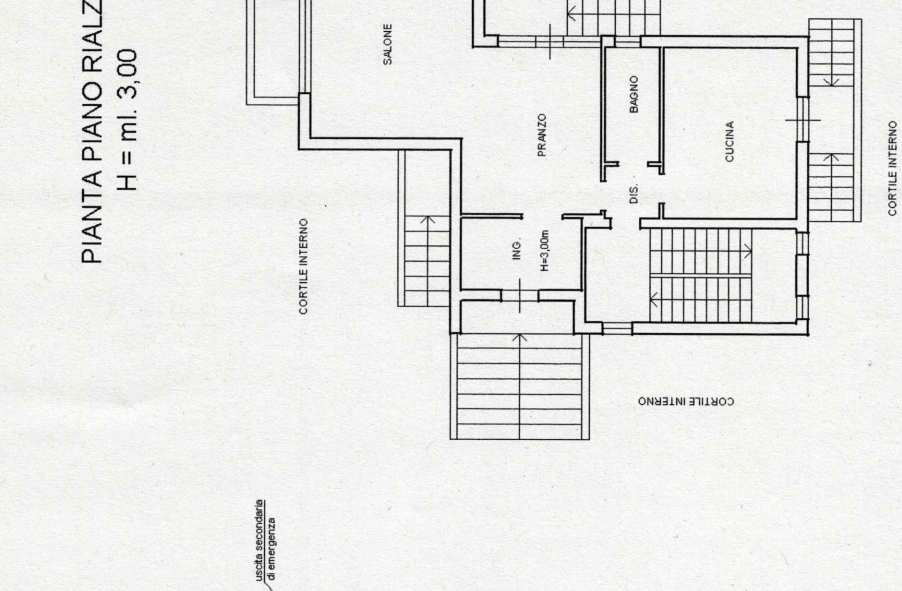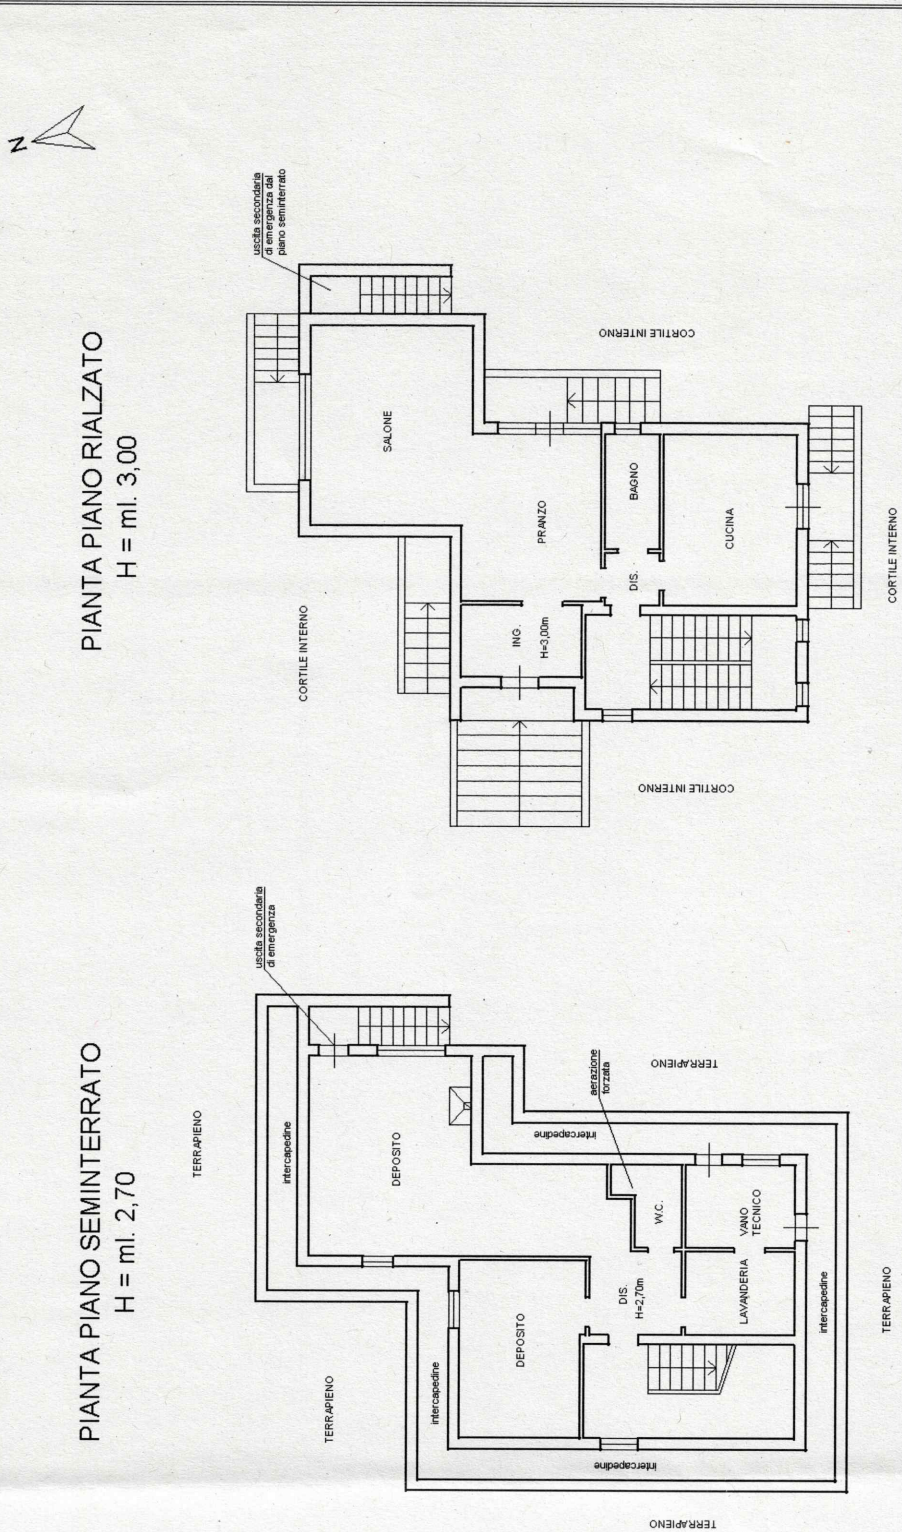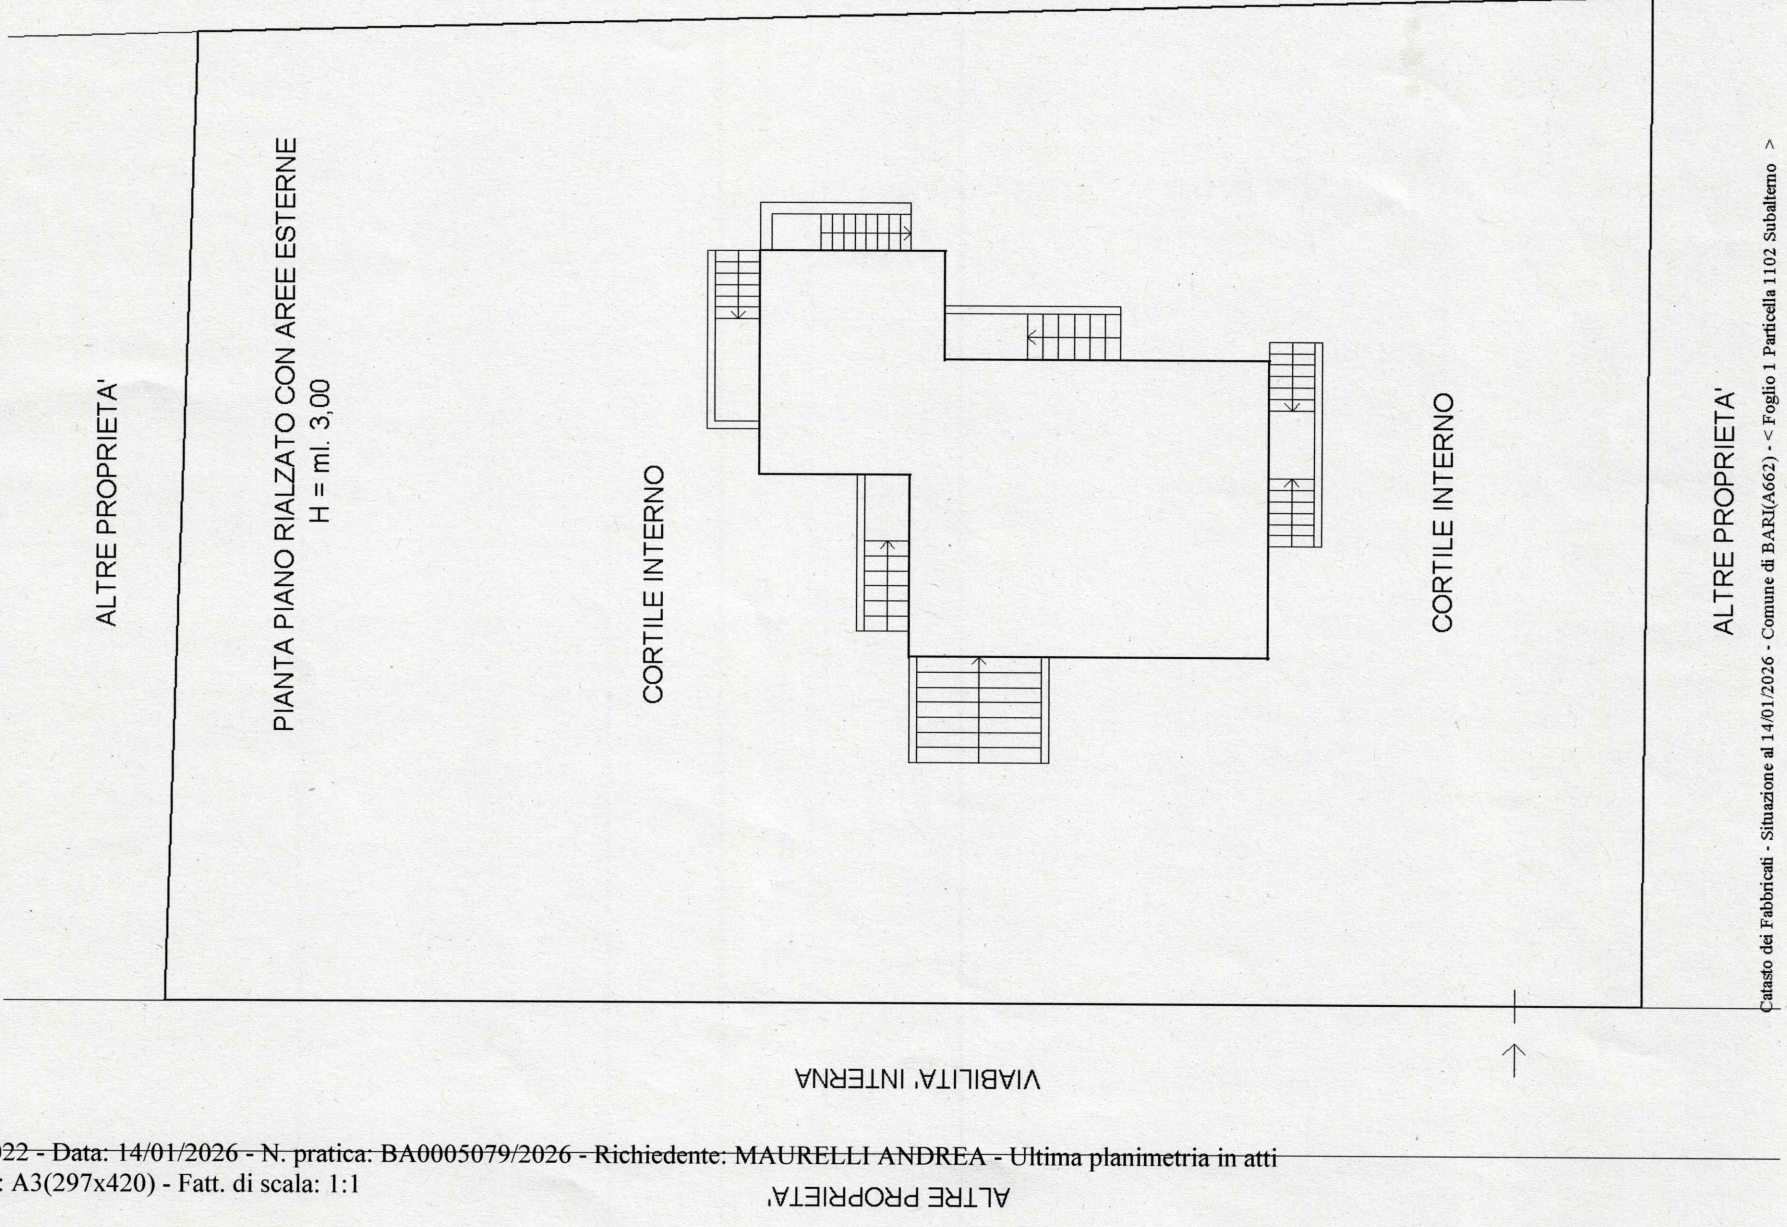

VIABILITA' INTERNA

ALTRE PROPRIETA'