
LOCALE NEGOZIO SITO NEL COMUNE DI BARI - CARBONARA
Prolungamento Vico II Oberdan, nn. 38/40


PROPRIETA':

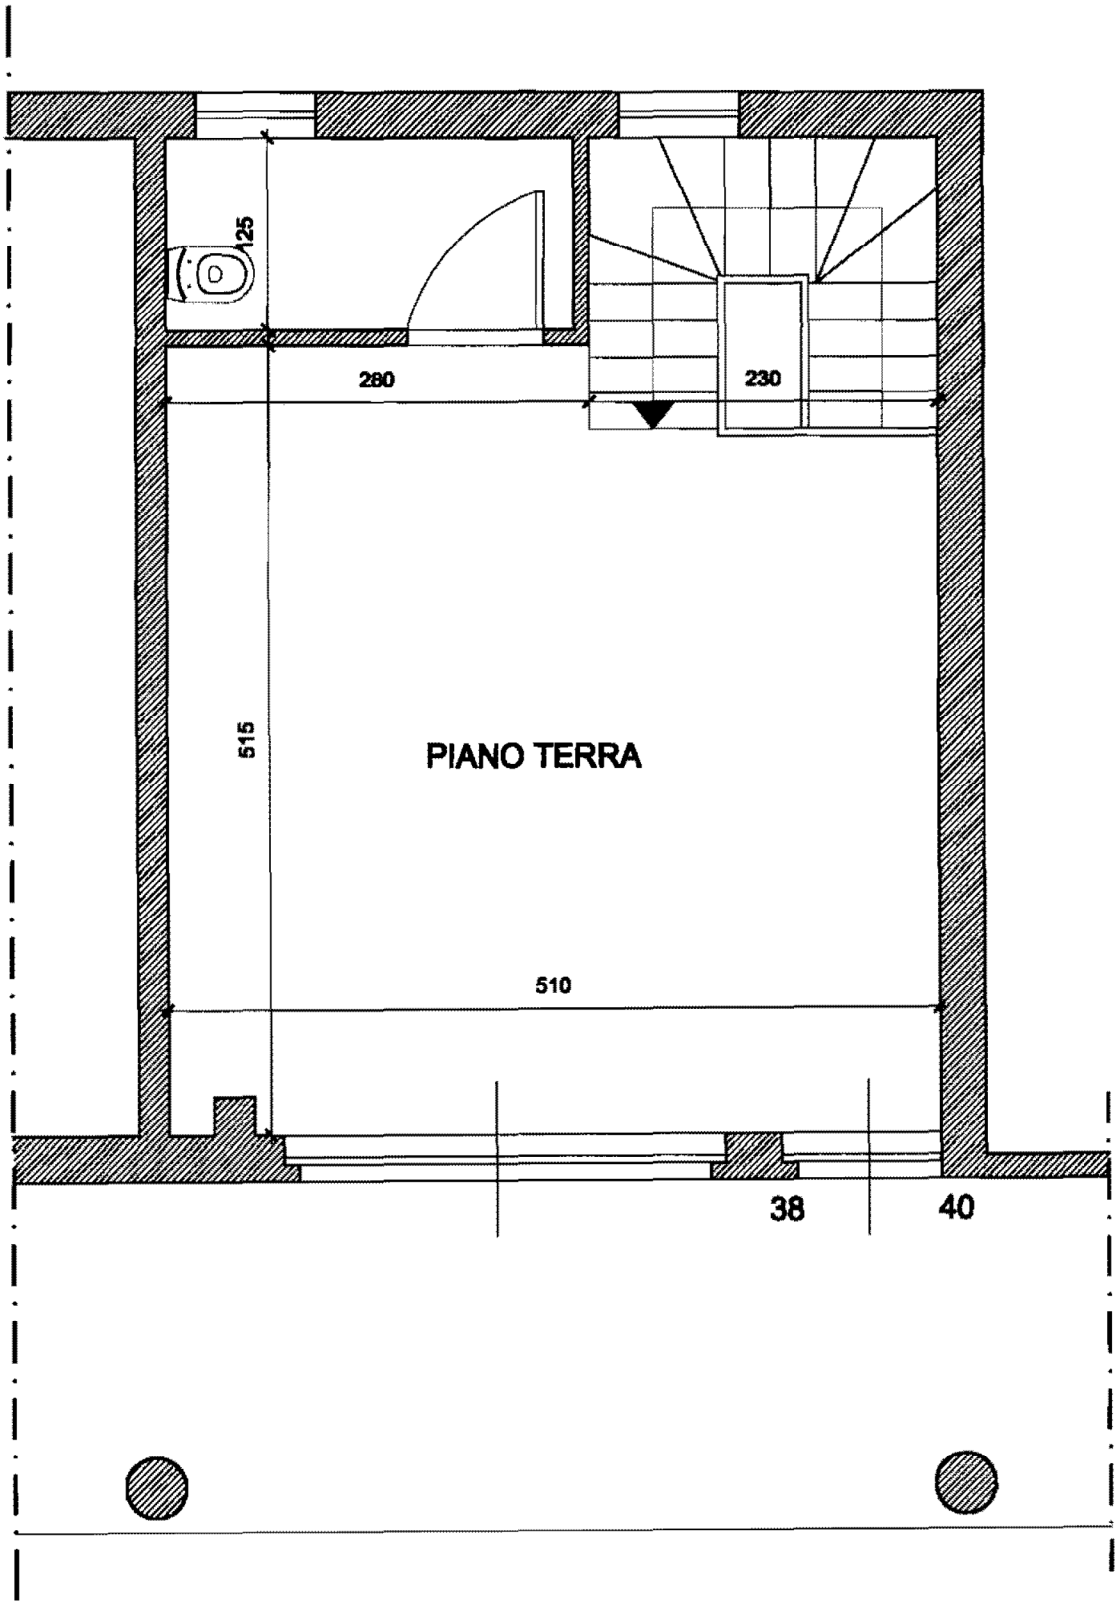

Rapp. 1:50

LOCALE NEGOZIO SITO NEL COMUNE DI BARI - CARBONARA
Prolungamento Vico II Oberdan, nn. 38/40

PROPRIETA':

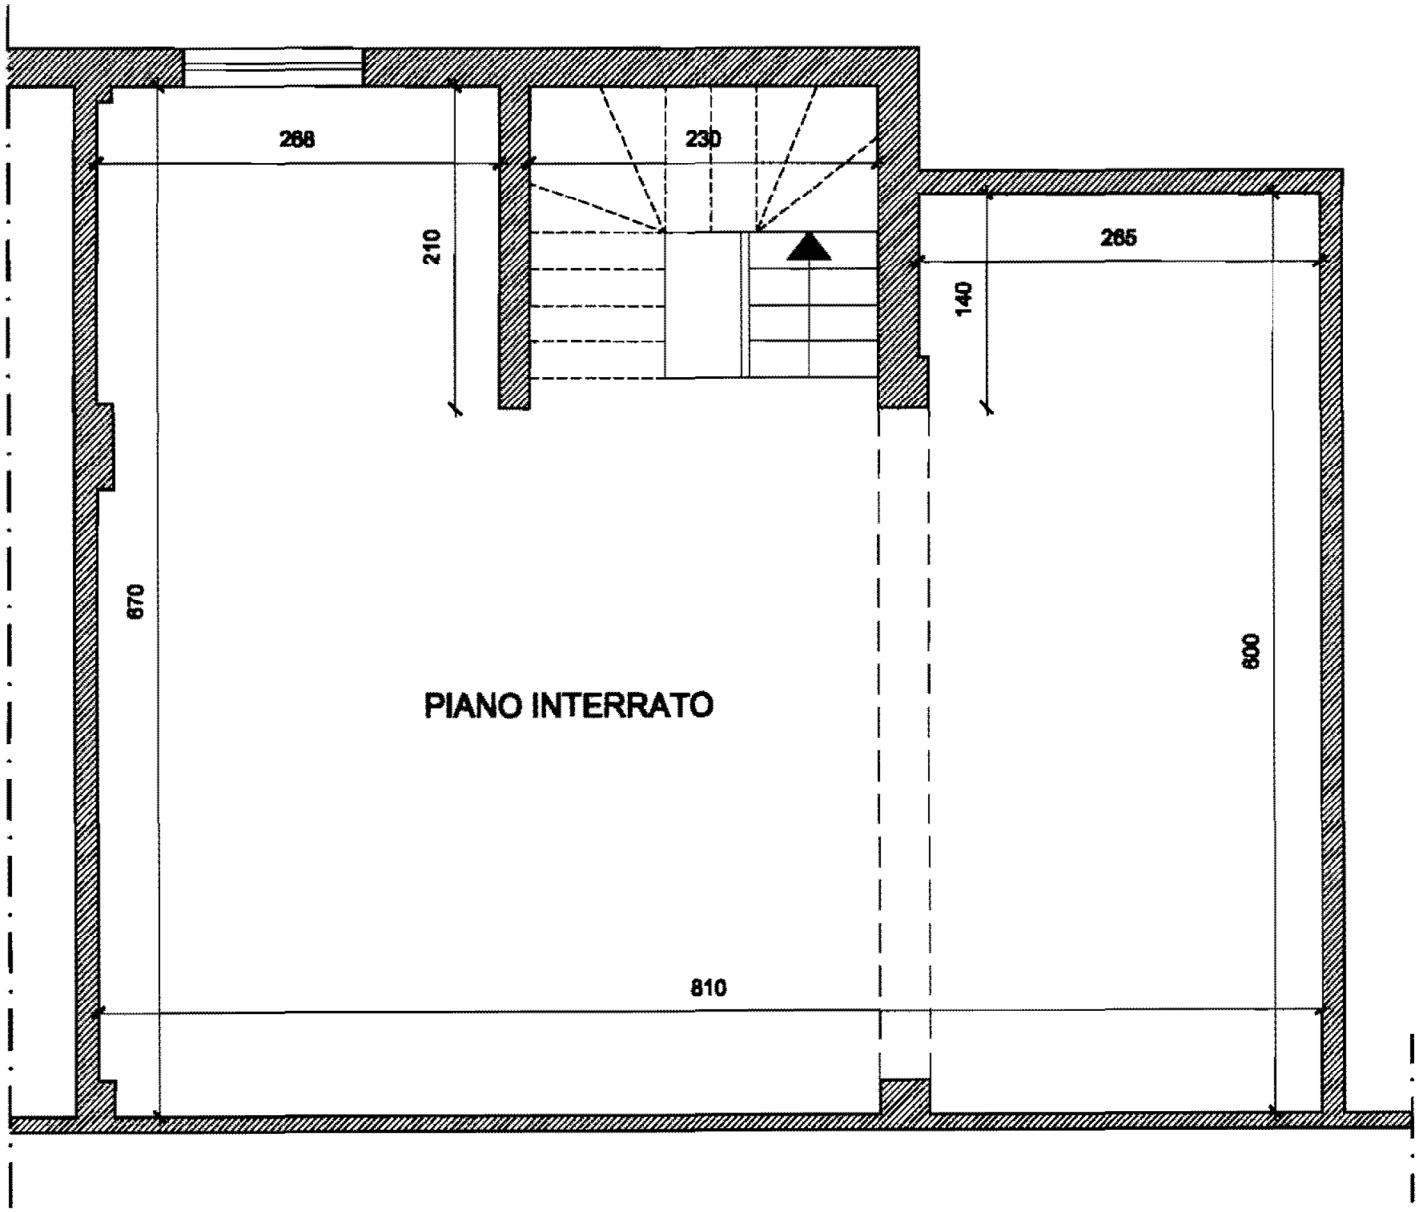

Rapp. 1:50

rig. rend. 497

DIREZIONE GENERALE DEL CATASTO E DEI SS.TT.EE.


CATASTO EDILIZIO URBANO (RDL 13-4-1939, n. 652)

LIRE 250

nimetria di u.i.u. in Comune di CARBONARA via Prolungamento Vico II OBERDAN civ.....


stessa ditta

Allegato "I" al n° 1662 di raccolta

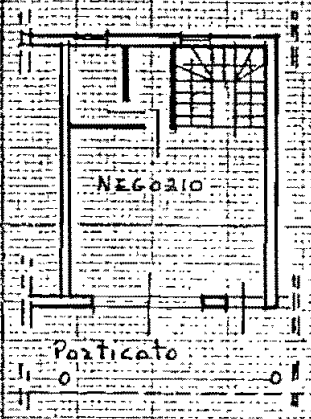

PIANO TERRA
H= 2.80 mt.

stessa ditta

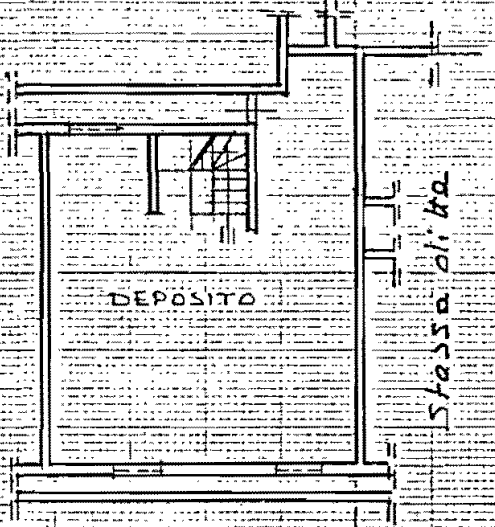

PIANO INTERRATO
H= 2.80 mt.

ORIENTAMENTO

SCALA DI 1: 200

arazione di N.C. ☒
ncia di variazione ☐

Identificativi catastali
F/c.....
30 ..... sub. 5

Compilata dal Ing. LATORRE
(Titolo, cognome e nome)
NICOLA

Iscritto all'albo degli Ingegneri

della provincia di BARI n. 2563

data 12/7/90 Firma

RISERVATO ALL'UFFICIO

11 4