

Scala 1:150

PIANO Primo - SOPPALCO

Misurazioni H_{max} 3,40 m
H_{min} 2,60 m

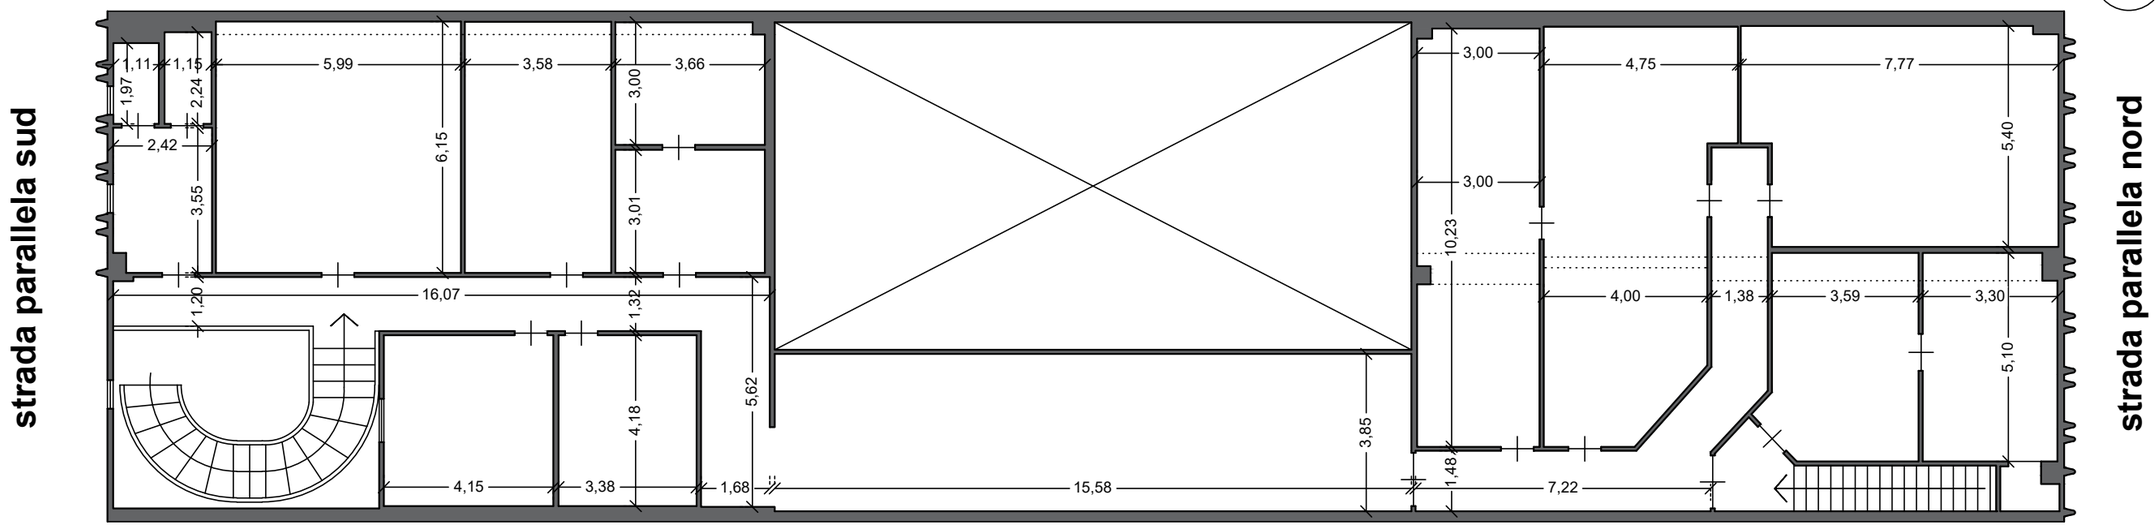

Piano soppalco. Destinazioni degli ambienti e superfici $S_{Tot.utile}$ = 410,92 mq

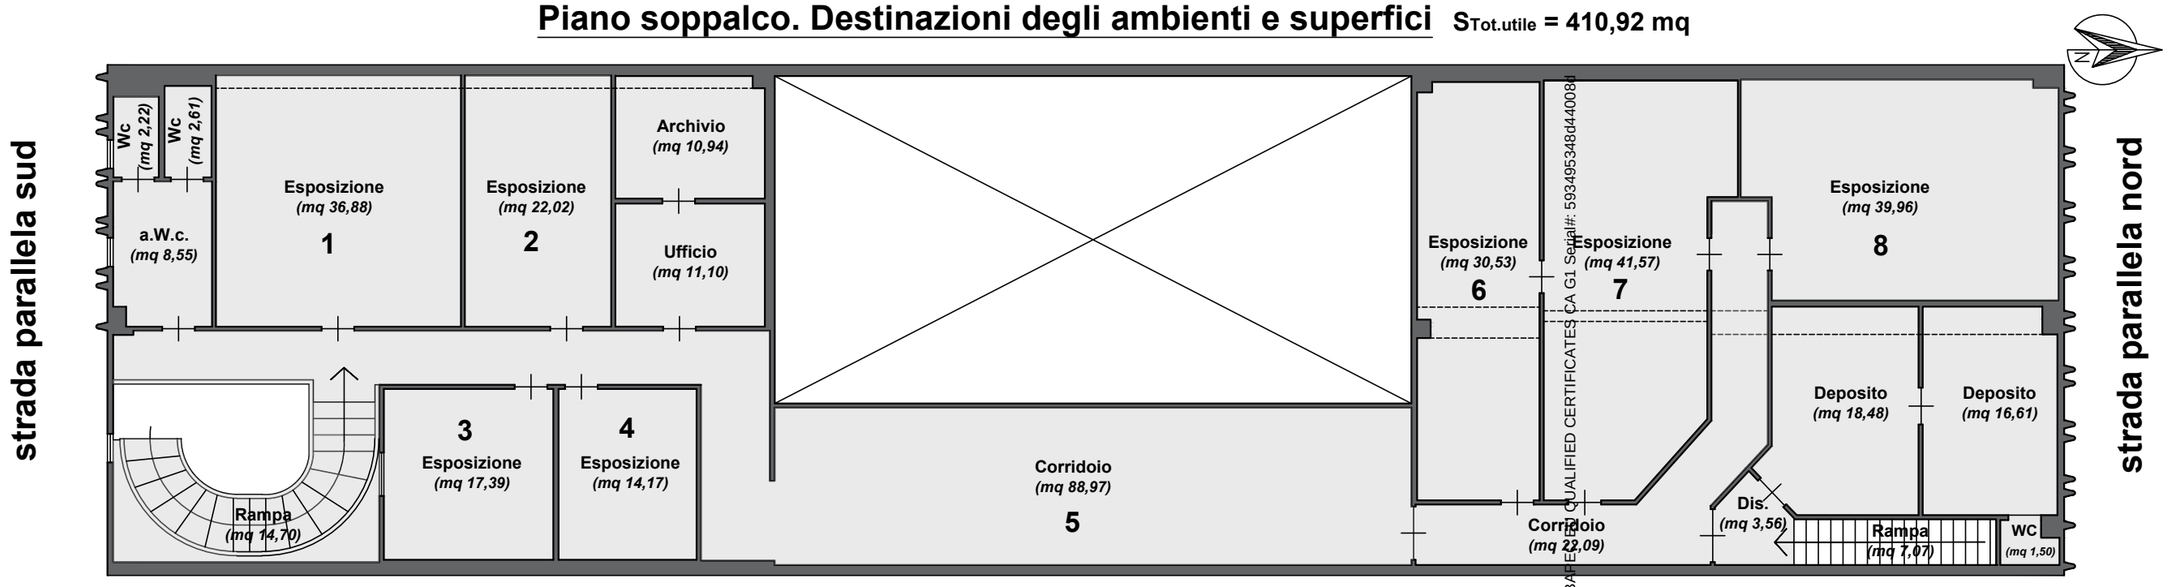

Firmato Da: LUIGI CEA Emesso Da: ARUBAPEC S.P.A. NG CA 3 Serial#: 593495348d44008d

TRIBUNALE DI BARI
II° SEZIONE CIVILE - Ufficio Esecuzioni Immobiliari
Proc. Esecutiva r.g. n° 510/2024

Ill.mo Sig. Presidente Dr. Antonio Ruffino

Elaborato grafico n° 3

Casamassima. Centro Commerciale "Il Baricentro"

LOTTO n° 3. Modulo n° 6: planimetria del piano soppalco

Il C.T.U.
Ing. Luigi Cea