

Scala 1:150

Il sistema dei percorsi interni al modulo 3 al livello di piano terra

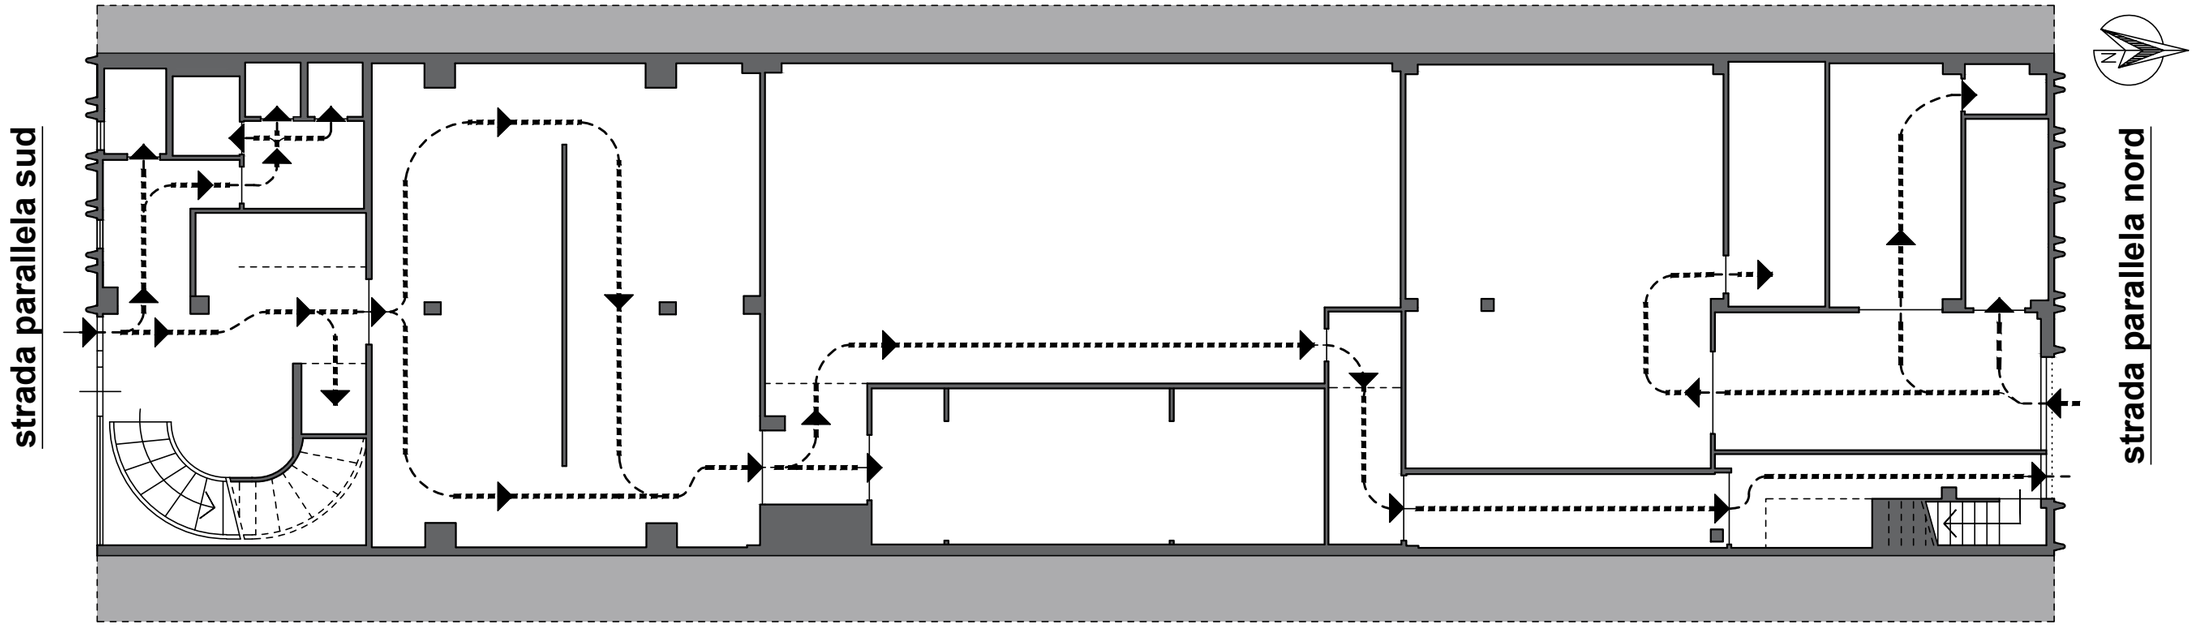

Il sistema dei percorsi interni al modulo 3 al livello di piano soppalco

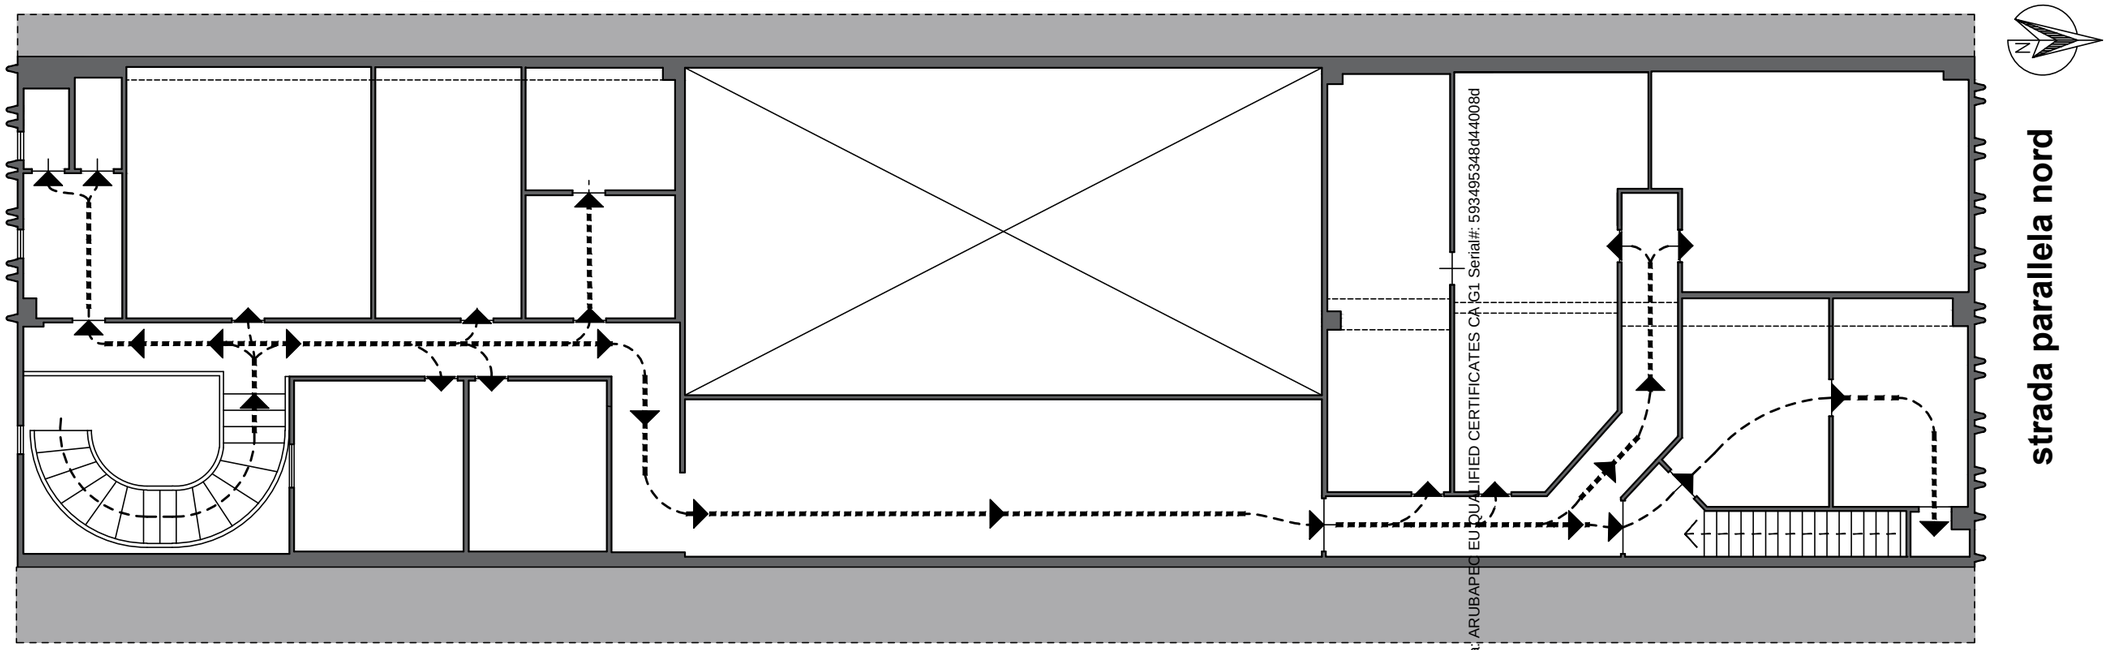

TRIBUNALE DI BARI
II° SEZIONE CIVILE - Ufficio Esecuzioni Immobiliari
Proc. Esecutiva r.g. n° 510/2024

Ill.mo Sig. Presidente Dr. Antonio Ruffino

Elaborato grafico n°4

Casamassima. Centro Commerciale "Il Baricentro"

LOTTO n° 3. Modulo n° 6. il sistema dei percorsi interni al modulo

Il C.T.U.
Ing. Luigi Cea

Firmato Da: LUIGI CEA Emesso Da: ARUBAPEC EU QUALIFIED CERTIFICATES CA G1 Serial#: 59349534 8d44008d