

MODULARIO
F. Cat. S. T. - 315



MINISTERO DELLE FINANZE
DIREZIONE GENERALE DEL CATASTO E DEI SERVIZI TECNICI ERARIALI

MOD. B (Nuovo Catasto Edilizio Urbano)

Lire
20


NUOVO CATASTO EDILIZIO URBANO

(D. DECRETO-LEGGE 11 APRILE 1951 N. 652)

Planimetria dell'immobile situato nel Comune di **FOGGIA** Via **F. VILLANI-56-INT. 5**

Ditta **NATO A**

Allegata alla dichiarazione presentata all'Ufficio Tecnico Erariale di **FOGGIA**

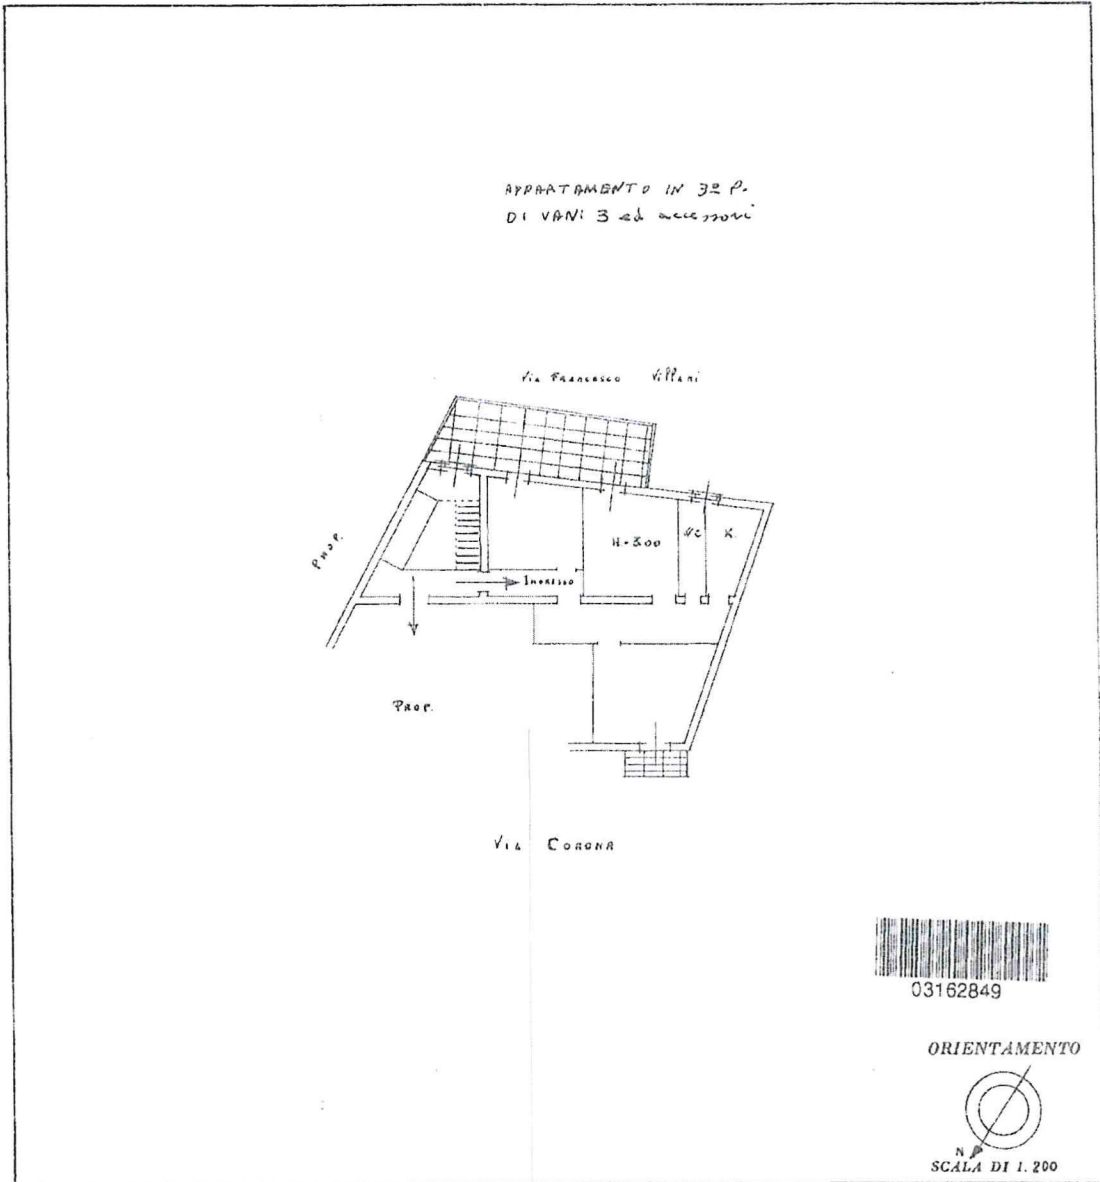

SPAZIO RISERVATO PER LE ANNOTAZIONI D'UFFICIO

Compilata dal _____
(Cognome, nome e cognome del tecnico)

DATA
PROT. N°



ACCERTAMENTO GENERALE DELLA
PROPRIETA' IMMOBILIARE URBANA
IN DATA 11 APRILE 1963
COMUNE DI
FOGGIA

Taloncino di riscatto
TELA
SCHEDE NUMERO
E

N° 0042806

Iscritto all'Albo dei **CEOM**
della Provincia di **FOGGIA**

DATA **8-8-1963**

Firma: *[Handwritten Signature]*

Ultima planimetria in atti

TRIBUNALE DI FOGGIA
ESECUZIONE IMMOBILIARE
G.E. DOTT.SSA RIGNANESE
ESPROPRIAZIONE N° 364/2019 R.G. E.s.

STUDIO TECNICO

dott. Francesco Nardelli
Via Rosati, 20 - 71121 FOGGIA

DATA: 19/10/2021


Tavola 1

PIANTA STATO DEI LUOGHI

Scala 1:200

PIANO TERZO

H = 3.00 mt

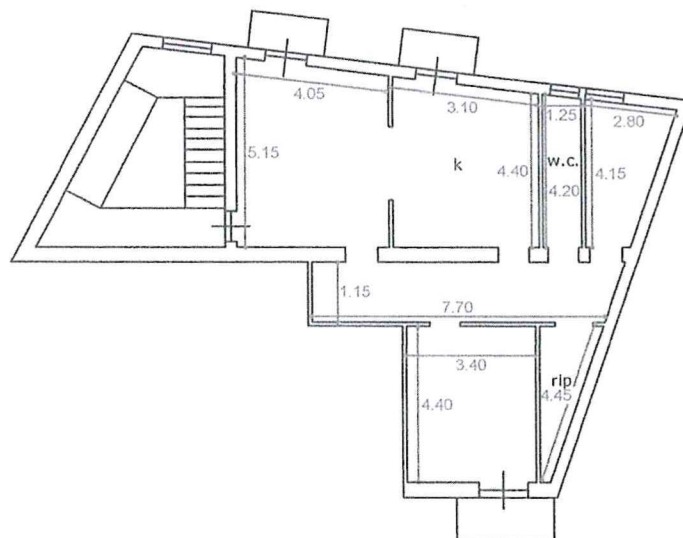

IL C.T.U.
DOTT. FRANCESCO NARDELLI