

MODULARIO
F. - Cat. S. T. - 318



MINISTERO DELLE FINANZE
DIREZIONE GENERALE DEL CATASTO E DEI SERVIZI TECNICI ERARIALI
NUOVO CATASTO EDILIZIO URBANO

MOD. B (Nuovo Catasto Edilizio Urbano)


Lire
50

(D. DECRETO-LEGGI 13 APRILE 1989, N. 652)

Planimetria dell'immobile situato nel Comune di ORTA NOVA Via BELGIO, 2

Ditta

Allegata alla dichiarazione presentata all'Ufficio Tecnico Erariale di F.OGGIA

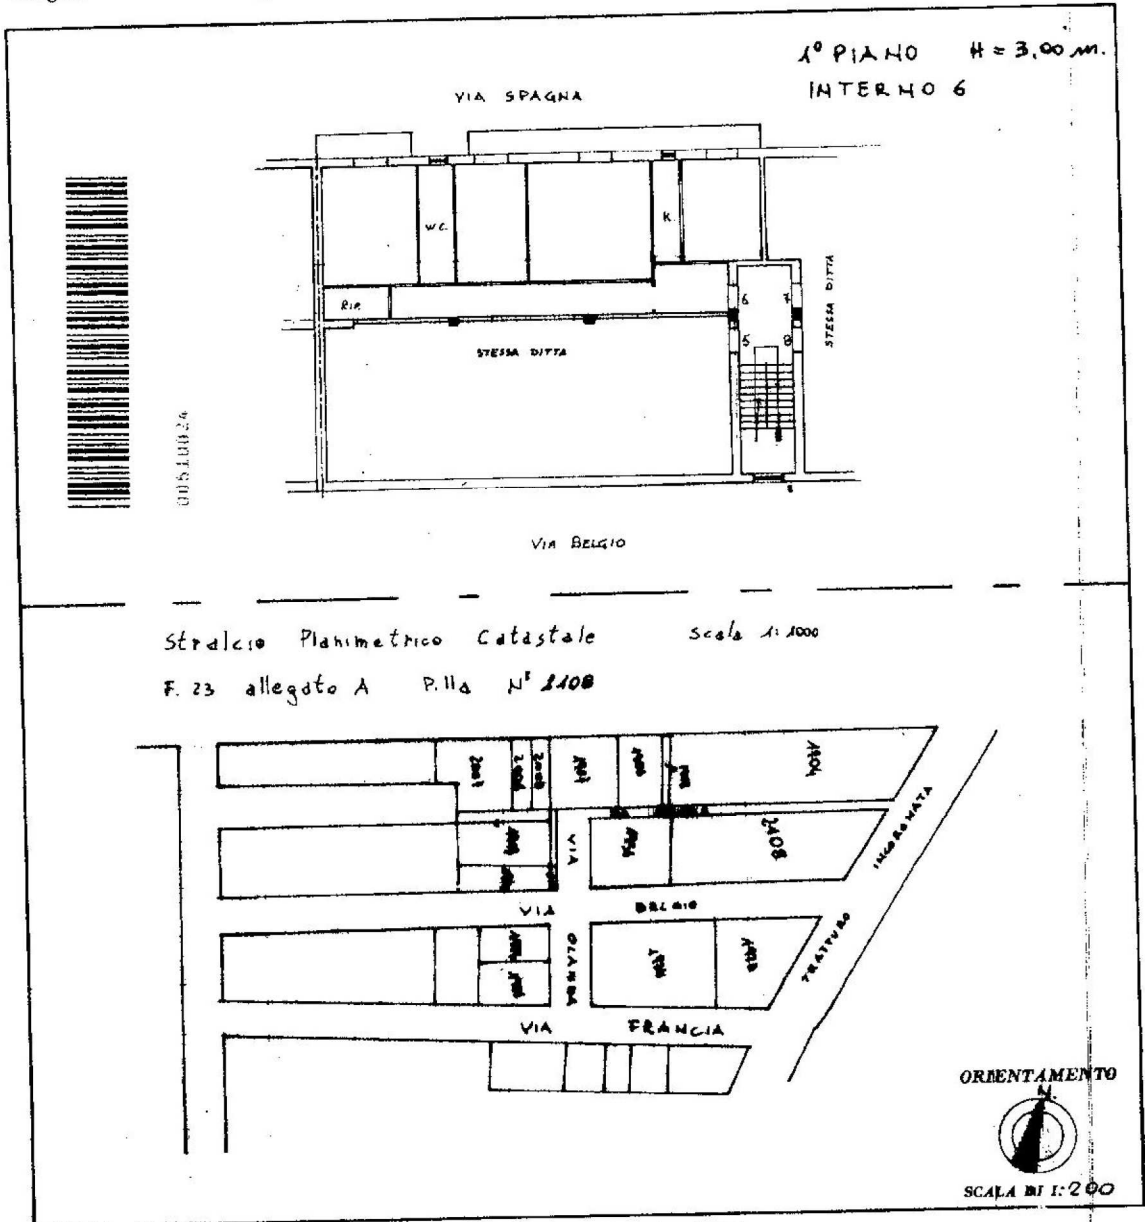

SPAZIO RISERVATO PER LE ANNOTAZIONI D'UFFICIO	
DATA	F. 23/A
PROT. N°	P.lla N° 2108
	sub 11
	INT. 6

Compilata dal **GEOMETRA**
(Titolo, nome e cognome del tecnico)
SAVINO LAFAENZA

Iscritto all'Albo dei **GEOMETRI**
della Provincia di **FOGGIA**


DATA **12.09.1986**

Firma: *Savino Lafienza*



Catasto dei Fabbricati - Situazione al 04/10/2016 - Comune di ORTA NOVA (G131) - < Foglio: 23 - Particella: 2108 - Subalterno: 11 - n. 2 piano: 1 interno: 6;

Ultima planimetria in atti

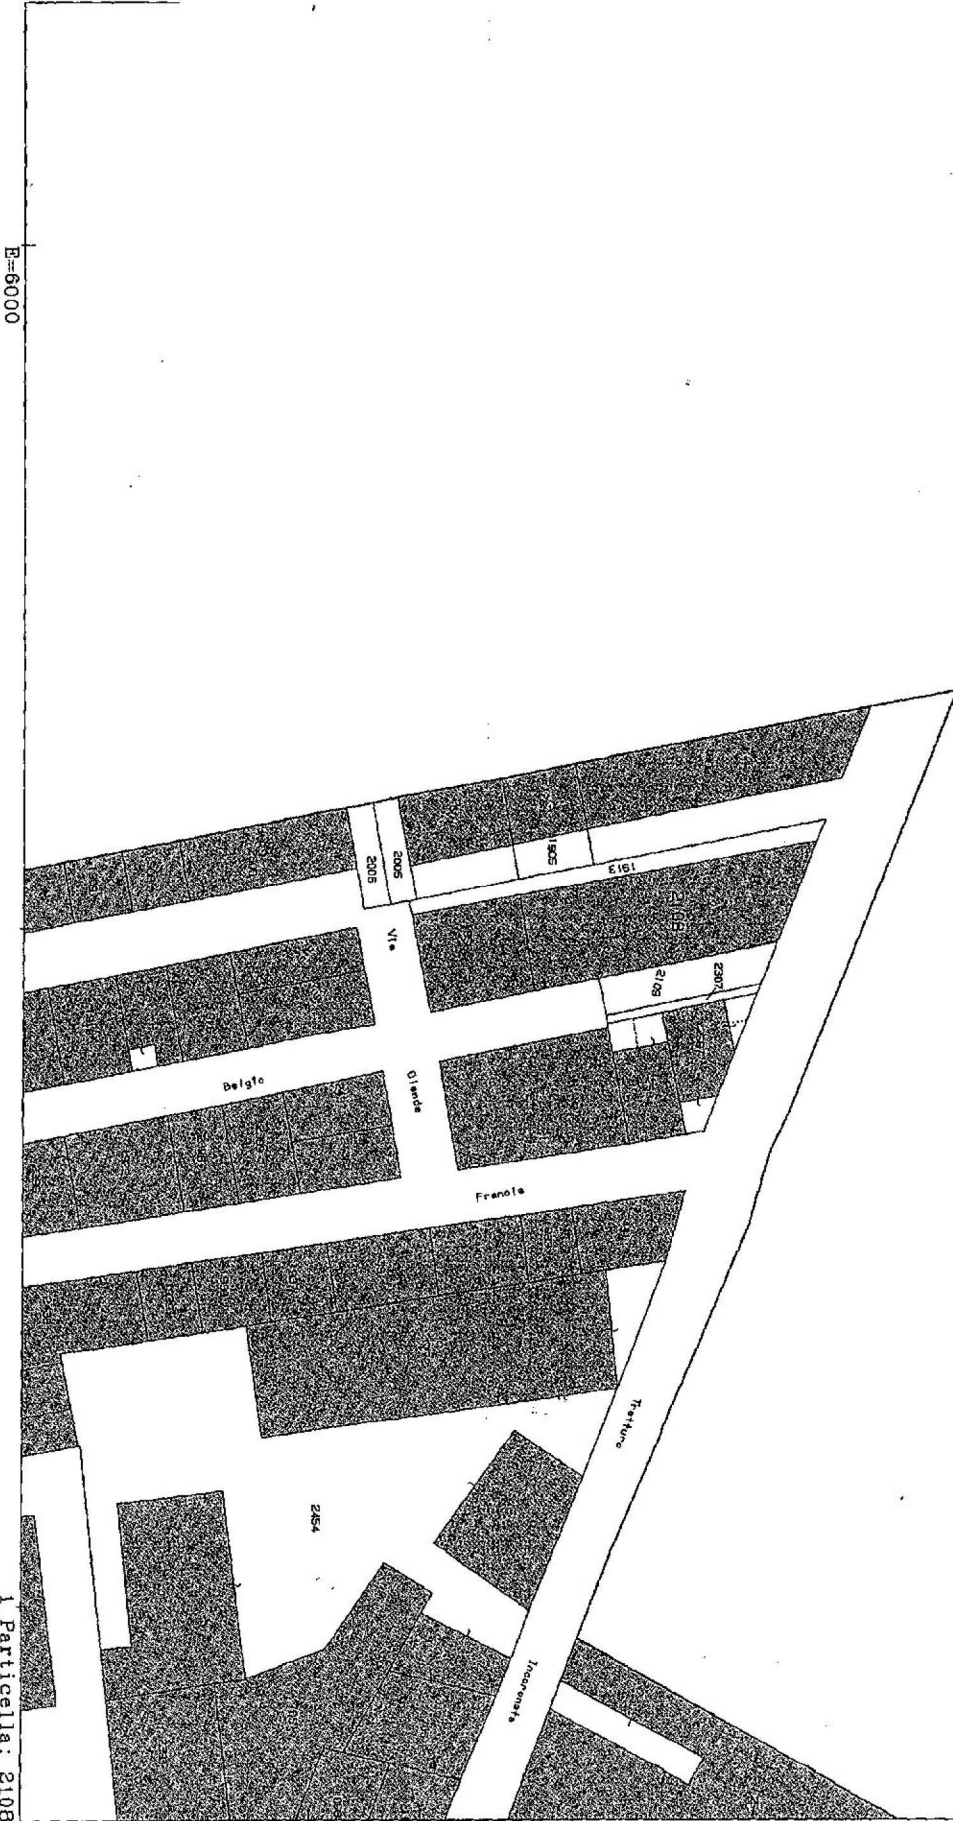

E=6000

I Particella: 2108

Comune: ORTA NOVA
Foglio: 23 All: A

Scala originale: 1:1000
Dimensione cornice: 267.000 x 189.000 metri

17-Giu-2015 15:58
Prot. n. T228077/2015