

**Agenzia del Territorio
CATASTO FABBRICATI
Ufficio Provinciale di
Foggia**

Dichiarazione protocollo n. FG0399589 del 04/12/2008

Planimetria di u.i.u. in Comune di Foggia

Via Delle Casermette

civ. SNC

Identificativi Catastali:

Sezione:

Foglio: 76

Particella: 620

Subalterno: 133

Compilata da:

Longo Luigi

Iscritto all'albo:

Ingegneri

Prov. Foggia

N. 456


Scheda n. 1

Scala 1:200

PRIMO PIANO SOTTOSTRADA

H=3.10

BOX AUTO

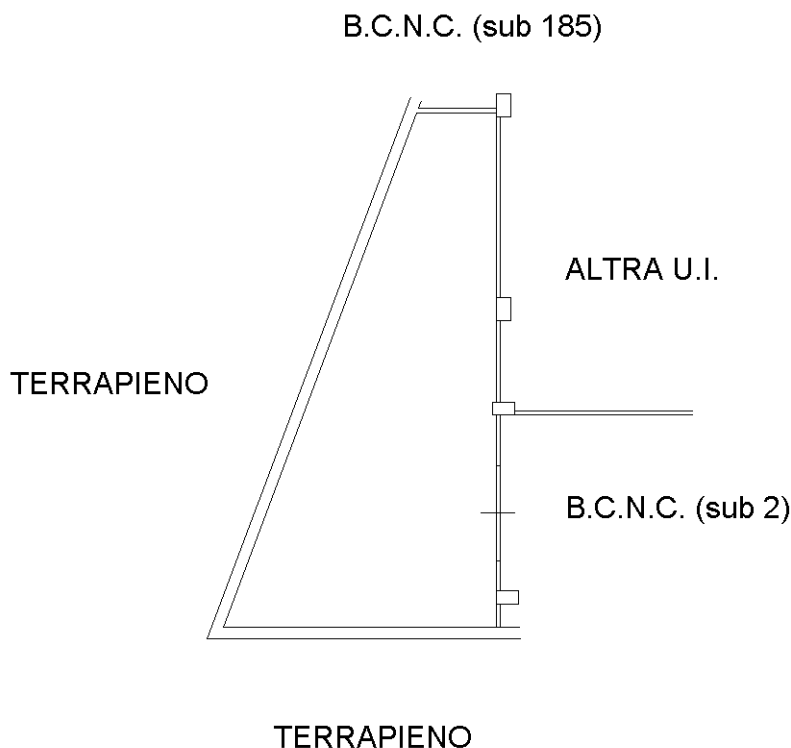

Catasto dei Fabbricati - Situazione al 31/03/2019 - Comune di FOGGIA (D643) - < Foglio: 76 - Particella: 620 - Subalterno: 133 >
VIA DELLE CASERMETTE SNC piano: S1;

Ultima planimetria in atti

