

**Agenzia del Territorio
CATASTO FABBRICATI
Ufficio Provinciale di
Foggia**

Dichiarazione protocollo n. FG0358587 del 09/11/2009

Planimetria di u.i.u. in Comune di San Severo

San Rocco

civ. 48

Identificativi Catastali:

Sezione:

Foglio: 31

Particella: 11228

Subalterno: 13

Compilata da:

De Finis Luca

Iscritto all'albo:
Architetti


Prov. Foggia

N. 1041

Scheda n. 1

Scala 1:200

PIANO TERZO

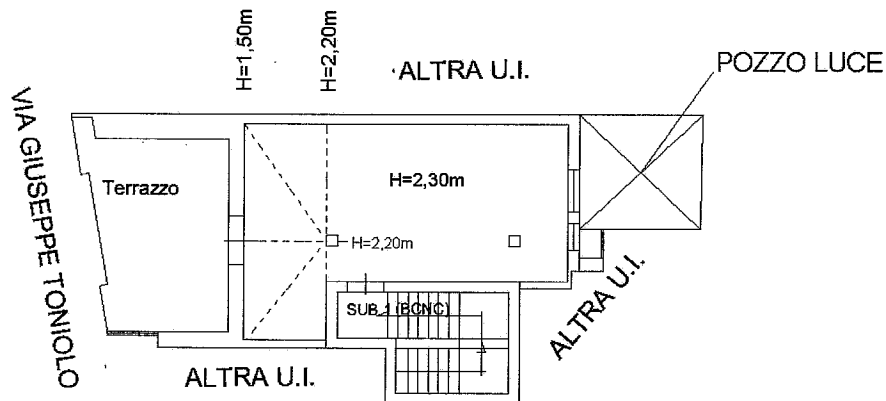

SCALA 1:200

Catasto dei Fabbricati - Situazione al 27/10/2020 - Comune di SAN SEVERO (II 58) - < Foglio: 31 Particella: 11228 - Subalterno 13 >
VIA SAN ROCCO n. 48 piano: 3 interno: 6;

Firmato Da: TOMAUOLO PASQUALE Emesso Da: INFOCAMERE QUALIFIED ELECTRONIC SIGNATURE CA Serial#: 12c2