

**Agenzia delle Entrate**  
**CATASTO FABBRICATI**  
Ufficio Provinciale di  
Foggia

Dichiarazione protocollo n. FG0022656 del 10/02/2017

Planimetria di u.i.u. in Comune di San Severo

Via San Rocco

civ. 48

Identificativi Catastali:

Sezione:  
Foglio: 31  
Particella: 11228  
Subalterno: 21

Compilata da:  
D'anzeo Nicasio

Iscritto all'albo:  
Ingegneri


Prov. Foggia

N. 577

Scheda n. 1

Scala 1:200

## PIANO TERZO - Int. 7

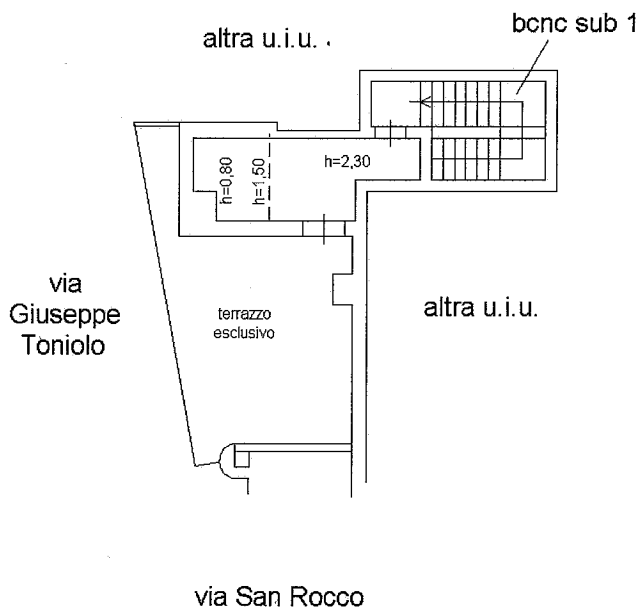

Catasto dei Fabbricati - Situazione al 27/10/2020 - Comune di SAN SEVERO(1158) - < Foglio: 31 Particella: 11228 - Subalterno 21 >  
VIA SAN ROCCO n. 48 piano: 3 interno: 7;

Firmato Da: TOMAUOLO PASQUALE Emesso Da: INFOCAMERE QUALIFIED ELECTRONIC SIGNATURE CA Serial#: 1262

