


# PIANTA TERZO PIANO (STATO ATTUALE)

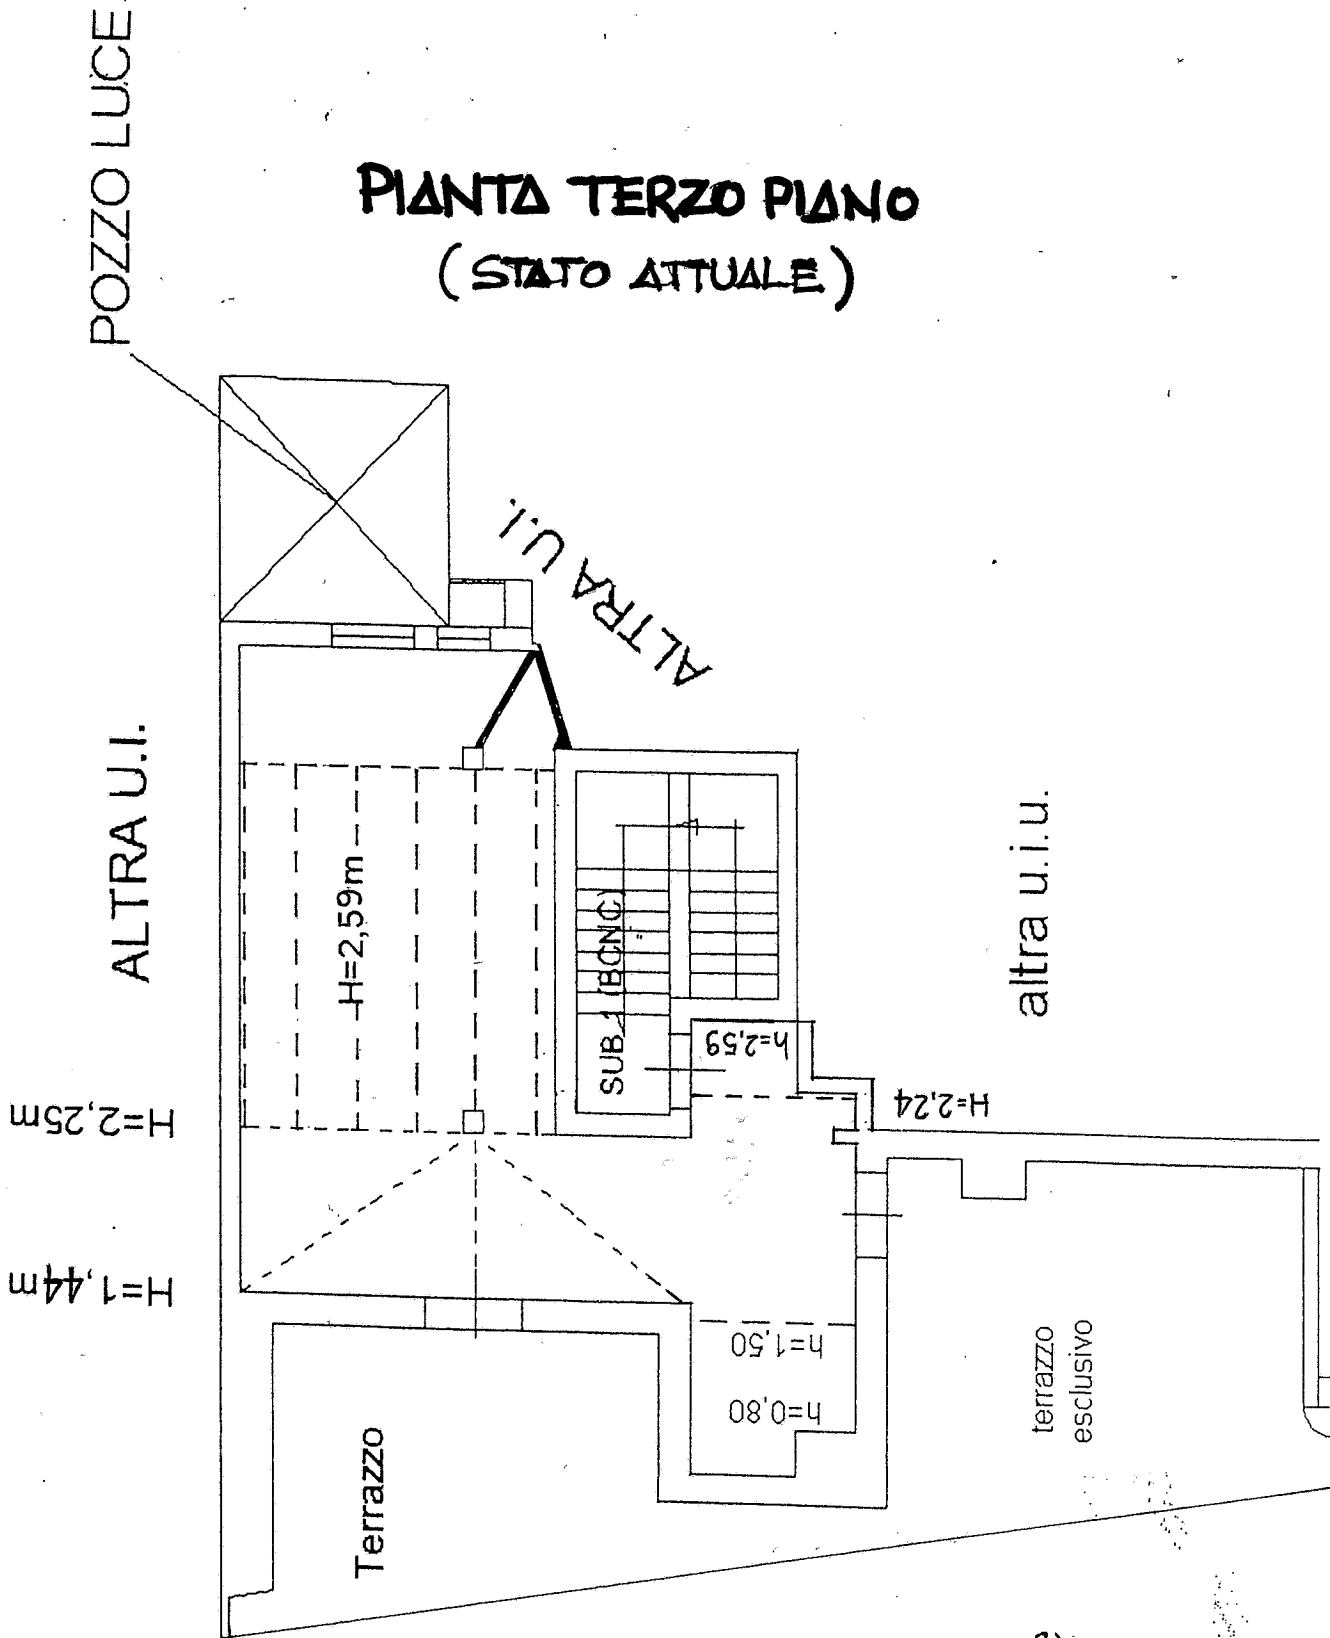

via  
Giuseppe  
Toniolo

SCALA 1:100