

MODULARIO
F. rig. rend. 497





MINISTERO DELLE FINANZE
DIREZIONE GENERALE DEL CATASTO E DEI SS.TT.EE.
CATASTO EDILIZIO URBANO (RDL 13-4-1939, n. 652)

MOD. BN (CEU)

LIRE
250


Planimetria di u.i.u. in Comune di **SERRACAPRIOLA** via **MANIN** civ.

PIANO PRIMO SOTTOSTRADA
H = ML. 3.40

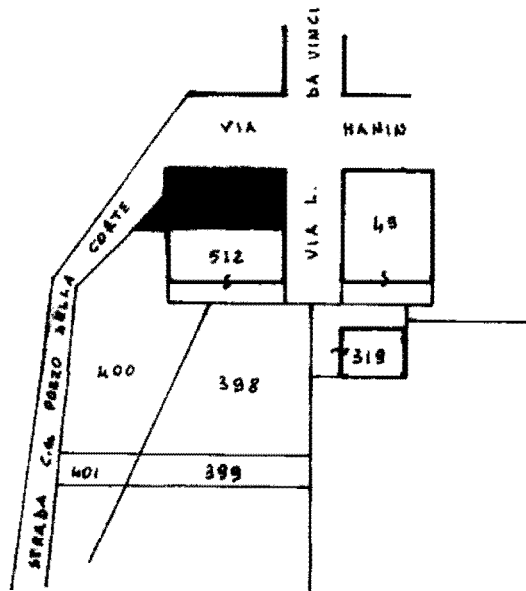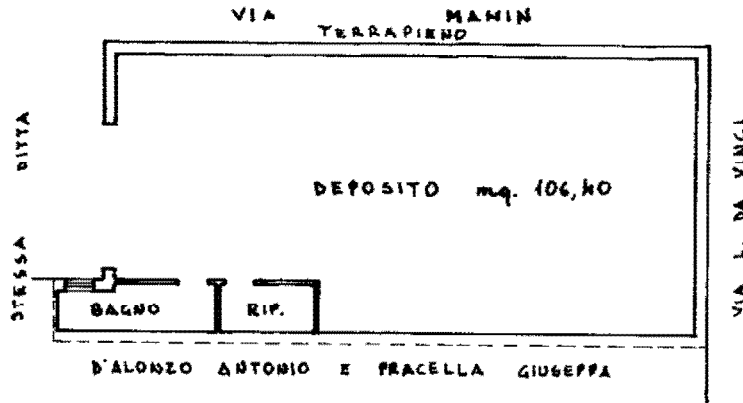

UBICAZIONE
SCALA 1:1000

ORIENTAMENTO

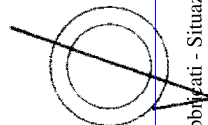

SCALA DI 1:200



02419133

Dichiarazione di N.C.
Denuncia di variazione
Ultima planimetria-in atti

Compilata dal **GEOMETRA**
MOSCATELLO MICHELE
TITOLO, COGNOME E NOME

RISERVATO ALL'UFFICIO

Identificativi catastali:
F. 28
R. 579
SUB. 8

Iscritto all'albo dei **GEOMETRI**
LUCERA
data 15-02-1993 Firma *Michele Moscatello*

Catasto di Fabbriati - Situazione al 16/02/2022 - Comune di SERRACAPRIOLA(1641) - < Foglio 28 - Particella 579 - Subalterno 5 >
Via LEONARDO DA VINCI Piano T - 1 - 2