

**Agenzia del Territorio
CATASTO FABBRICATI
Ufficio Provinciale di
Foggia**

Dichiarazione protocollo n. FG0234060 del 03/11/2004

Planimetria di u.i.u. in Comune di Lucera

Via La Cava Alfonso

civ.

Identificativi Catastali:

Sezione:

Foglio: 81

Particella: 2533

Subalterno: 19

Compilata da:

Vecchiarino Antonio

Iscritto all'albo:

Architetti

Prov. Foggia


N. 212

Scheda n. 1

Scala 1:200


PIANO INTERRATO

H = 300

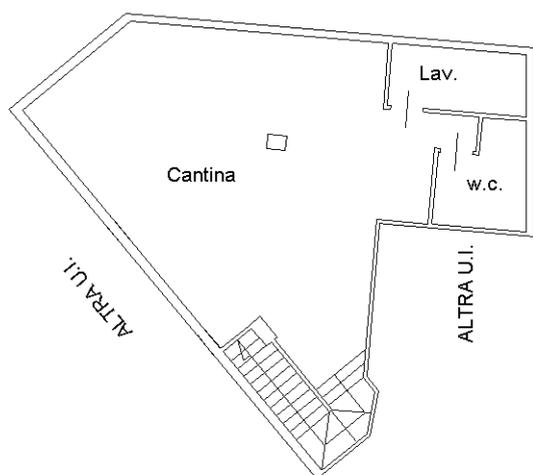


PIANO TERRA

H = 300

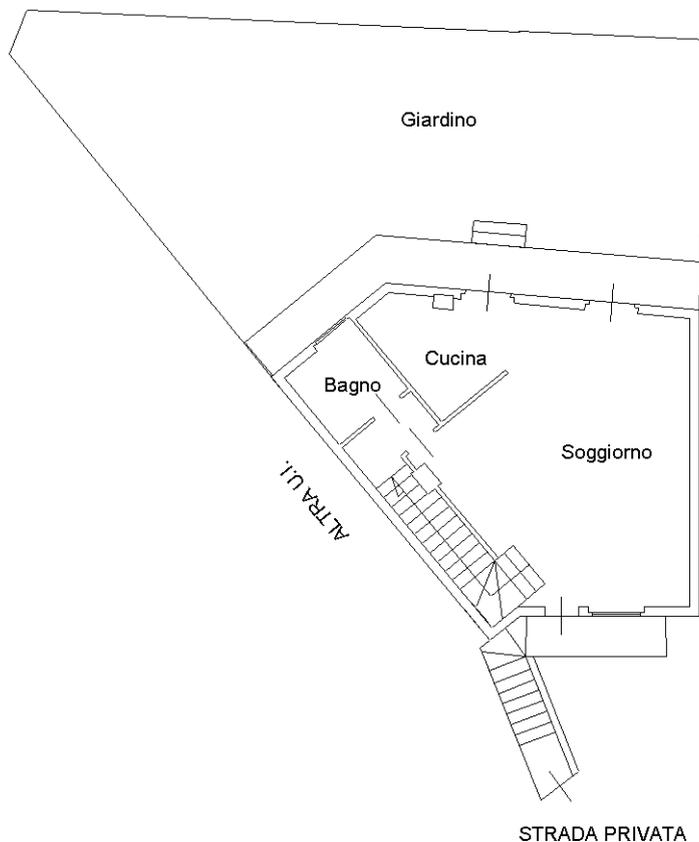


PIANO PRIMO

H = 300

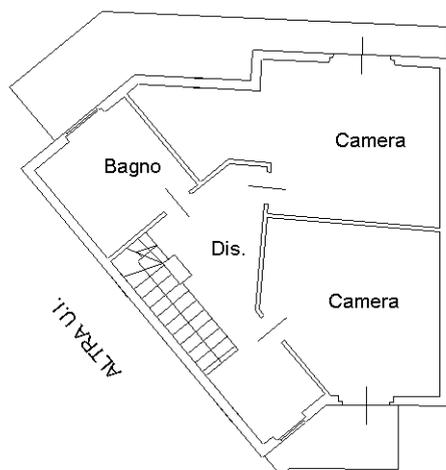

PIANO SECONDO

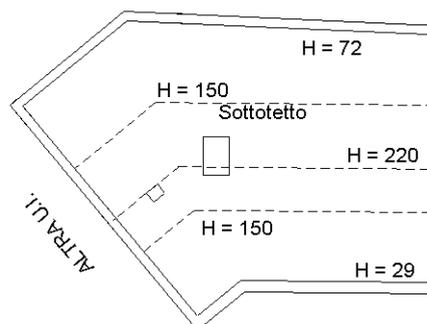

Ultima planimetria in atti

