


Inquadramento catasto-ortofoto 1:2.000

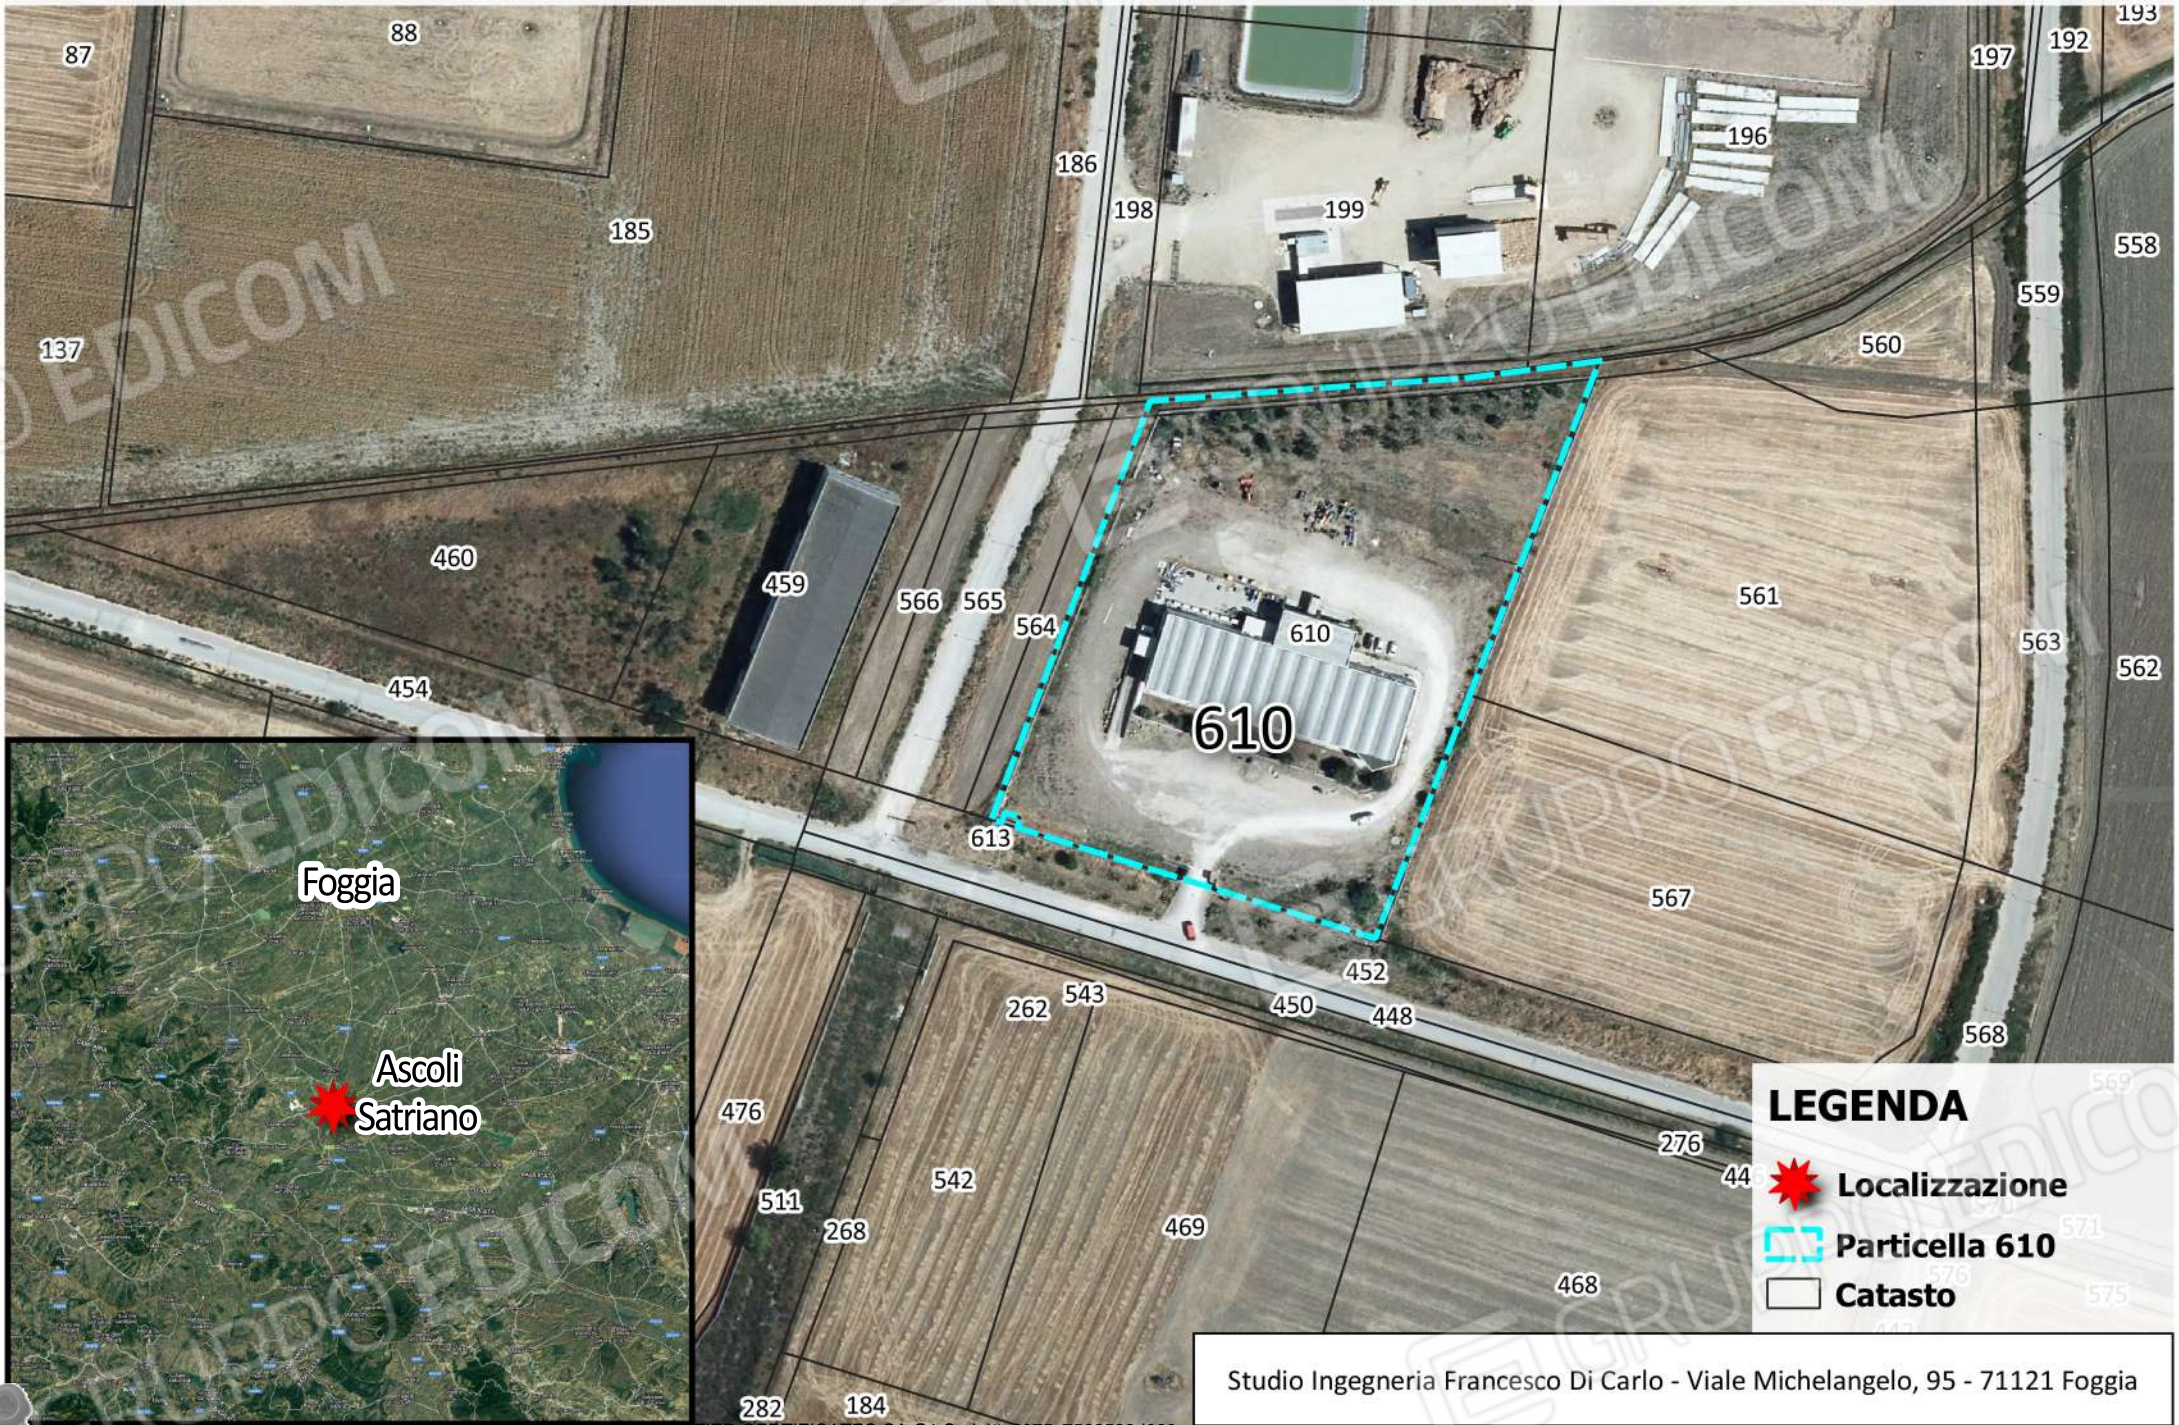

- LEGENDA**
- Localizzazione
 - Particella 610
 - Catasto

Studio Ingegneria Francesco Di Carlo - Viale Michelangelo, 95 - 71121 Foggia